

СУД ОПШТИНЕ ГРАДА БЕОГРАДА



ИЗДАЈЕ

Г - др *Мисливу Т. Арону и Милану Т. Аврановићу*
шт. из Београда



СВЕДОЧАНСТВО

ПОД

Тек. Бр. 2345 В.

на непокретно имање *Транан плаца*
које постоји у Београду *у* граница *м.б.* градског рејона а у:

КВАРТУ *Варошким*

Тек. Бр.

БЛОКУ *11*

Протокола за омеђавање *0*

ПОТЕСУ *0*

Привремени Бр. Парцеле *0*

УЛИЦИ *Цара Уроша*

БР. *---*

а које потписати сопственик ужива као своју својину на основи доказа изложених у потврди овог сведочанства.

Облик овог земљишта представљен је у ниже изложеној скици. Површина његова износи: *П = 31,88* ^{m²} и словима:

0 ha *0* a
тридесет један qm *осамдесет осам* qdm

Граничари и величина граница овог имања јесу:

СА СЕВЕРА у *1* прелома до: *Цара Уроша* улице у дуж. *2,70* m и *9,51* m.
свога у дуж. 12,21 m и словима: дванајест метара и двадесет један сантиметар.

СА ИСТОКА у *0* прелома до: *Курњак плаца* *Н. и Др. Јован* у дуж. *3,65* m
и словима: три метара и шест центиметара.

СА ЈУГА у *0* прелома до: *Курњак плаца* *Мисливу Т. Арона и Милану*
Т. Аврановића шт. у дуж. *12,03* m и словима: *дванајест метара и девет*
сантиметара.


СА ЗАПАДА у *0* прелома до: *Транан плаца* *Колонијални Банке*
у дуж. *1,50* m и словима: *један метар и десет центиметара.*

Све мере у овом сведочанству сведене су на хоризонталну раван.

Скица

Размера: 1: 250

Све мере у овом сведочанству сведене су на хоризонталну раван

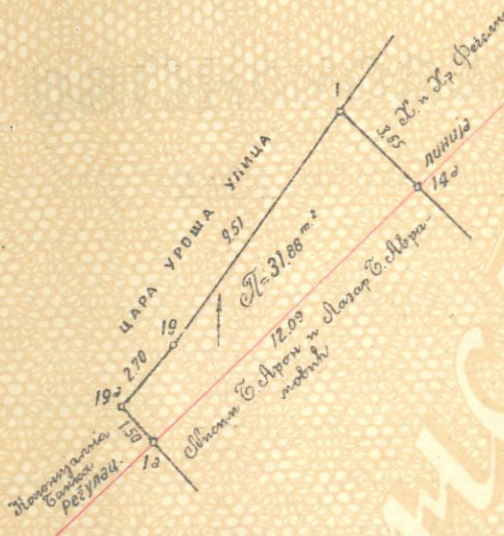

На овом имању постоји у времену примера:

СОПСТВЕНИК

Милан Стефан Лазар Алексовић

ГРАНИЧАРИ

Колонијална Банка

- | | | | |
|----|-------------------------------------|----|--|
| 1. | <i>Милан Стефан Лазар Алексовић</i> | 5. | |
| 2. | <i>Милан Стефан Лазар Алексовић</i> | 6. | |
| 3. | <i>К. М. Драговић</i> | 7. | |
| 4. | | 8. | |

ЗА БЕОГРАДСКИ САНЦИОНАЛНИ
КЛУБ, *М. Росковић*


Према извршио
Милан Зубовић катастарског одељења

Присуствовао премеру
Члан Суда Општине Града Београда

Милан Зубовић

М. Росковић

Према поднетим доказима о својини имања описаног у

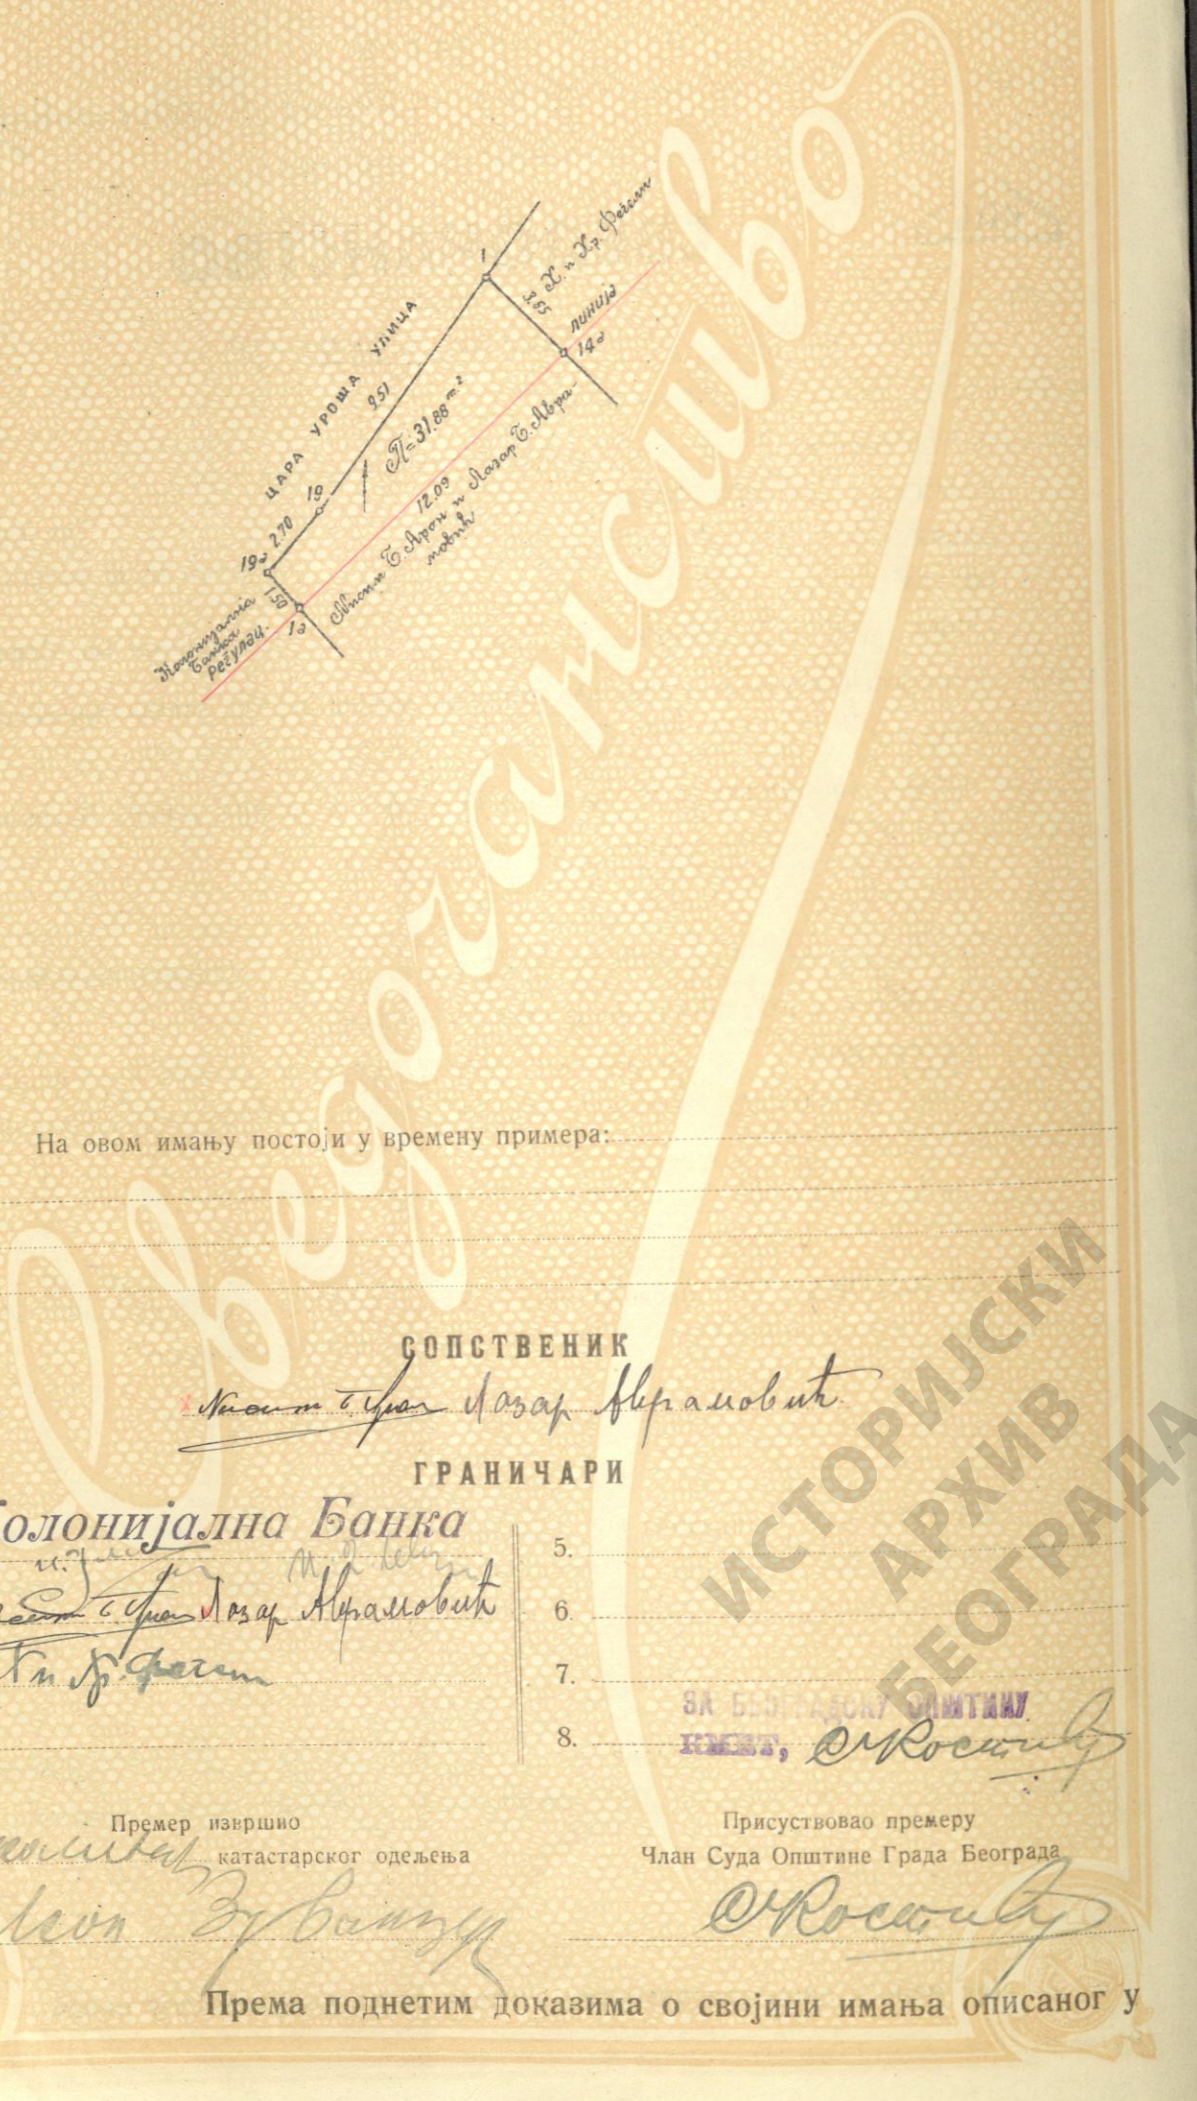

овом сведочанству Суд Општине Града Београда на основу § 295 грађан. зак. и чл. 91. зак. о општинама.

РЕШАВА:

Да се ово сведочанство потврди и преда молиоцу г. - *гг*

Нисилу Ђ. Арочу и Лазару Ђ. Аврамовићу, стр. из Београда

КОБр. *4532*

Београд *10 Јуна* 1922. год.

Деловођа

Милош Митровић



Председник
Суда Општине Града Београда

M. Miroslav

ПОДПРЕДСЕДНИК
Београдског Општинског Суда

M. Miroslav

Кметови:

Дан. 2. Јанковић

Јулијан Јанковић

Мил. др. Милошевић

Мила Јанковић

Београд

ИСТОРИЈСКИ
АРХИВ
БЕОГРАДА

Има везе са сведочанством под Тек. Бр. _____