

СУД ОПШТИНЕ ГРАДА БЕОГРАДА



издаје

Б

Фридриху С. Тодасу  
извођачу из Београда

СВЕДОЧАНСТВО

под

Тек. Бр. 341 А



на непокретно имање *кућни плац*

које постоји у Београду у границама градашког рејона а у:

КВАРТУ *Тамбушка*

Тек. Бр.

БЛОНУ *63*

Протокола за омеђавање *3819*

ПОТЕСУ *Ф*

Привремени Бр. Парцеле *1*

УЛИЦИ *Цариградској* БР. *10*

а које потписани сопственик ужива као своју својину на основи доказа изложених у пошврди овог сведочанства.

Облик овога земљишта представљен је у илустрацији изложеној скици. Површина његова износе: *П - 470,78* и словима

*Ф*

на

*четнари ара*

*седамдесет квадратних метара* и *седамдесет осам квадрата десетина*

Граничари и величине граница овог имања јесу:

Са севера у *Ф* прелома до: *кућни плаца Вадруге за Подизање Зграда у дужини 29,18 м; до кућног плаца Вадруге за Подизање Зграда у дужини 12,50 м и до кућног плаца Војислава С. Јанковића, сталогра из Београда у дужини 0,62 м. Свега 42,30 м и словима: четрдесет два метра и тридесет сантима метара.*

Са истока у *Ф* прелома до: *кућног плаца Војислава С. Јанковића, сталогра из Београда у дужини 0,28 м и до кућног плаца Персиде Павловић жене и Раје Павловића, <sup>ста</sup>лана Нр. Срт. Народног Посређивања у дужини 13,09 м. Свега 13,37 м и словима: тринаест метара и тридесет осам сантима метара.*

Са југа у *Ф* прелома до: *кућног плаца Миливоја Ђорђевића, данварског линовника у дужини 36,20 м и словима: тридесет шест метара и двадесет сантима метара.*


Са запада у *Ф* прелома до: *Цариградске улице у дужини 12,03 м и словима: дванаест метара и три сантима метара.*

Обр. 115

Све мере у овом сведочанству сведене су на хоризонталну раван

# СКИЦА

Вазмера 1: 250

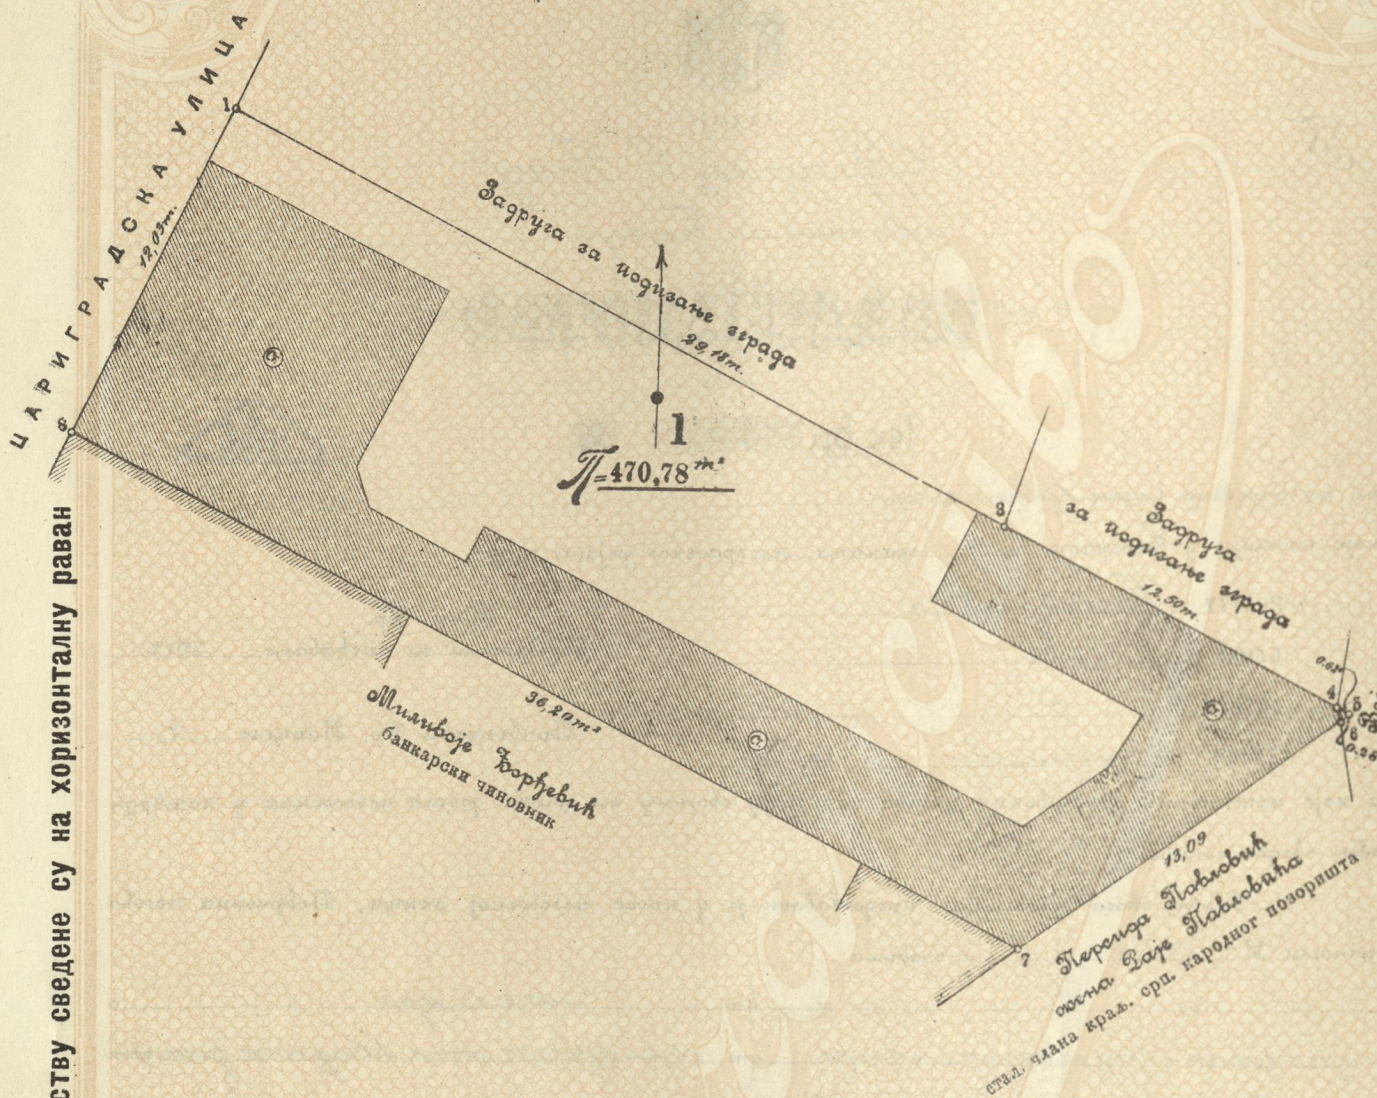

Све мере у овом сведочанству сведене су на хоризонталну раван

Све мере у овом сведочанству сведене су на хоризонталну раван

На овоме имању постоји у времену премега: једна зграда за становање од  
тврдог материјала.

## СОПСТВЕНИК

*Ђорђе Рајковић*

## ГРАНИЧАРИ

- |   |                           |   |                            |
|---|---------------------------|---|----------------------------|
| 1 | <i>Миливоје Ђорђевић</i>  | 5 | <i>Ђорђе Рајковић</i>      |
| 2 | <i>Тераса Р. Павловић</i> | 6 |                            |
| 3 | <i>Одобраван Попицак</i>  | 7 | <i>С. Јанковић</i>         |
| 4 | <i>Раја Павловић</i>      | 8 | <i>Милош А. Величковић</i> |

Премер извршио  
*Ђорђе Рајковић* катастарског одсека

*Ђорђе Рајковић*

Присутствовао премегу  
Члан Суда Општине Брада Београда

*Ђорђе Рајковић*

ПРЕМА ПОДНЕТИМ ДОКАЗИМА О СВОЈИНИ ИМАЊА ОПИСАНОГ У

Све мере у овом сведочанству сведене су на хоризонталну раван

ОВОМ СВЕДОЧАНСТВУ СУД ОПШТИНЕ ГРАДА БЕОГРАДА НА ОСНОВУ § 295. ГРАЂАН. ЗАК.  
И ЧЛ. 91 ЗАК. О ОПШТИНАМА.

РЕШАВА:

ДА СЕ ОВО СВЕДОЧАНСТВО ПОТВРДИ И ПРЕДА МОЛИОЦУ Г. *Фридриху*

*С. Песту, адвокату овд*

КОБр. 442.

Београд 22. *априла* 1940. год.



Председник  
Суда Општине Града Београда




*М. А. Јурић*

Деловођа

*Вукотин Јурић*

*Ђорђе Ј. Јурић*  
*Др. М. М. Милошевић*  
*Др. М. М. Милошевић*

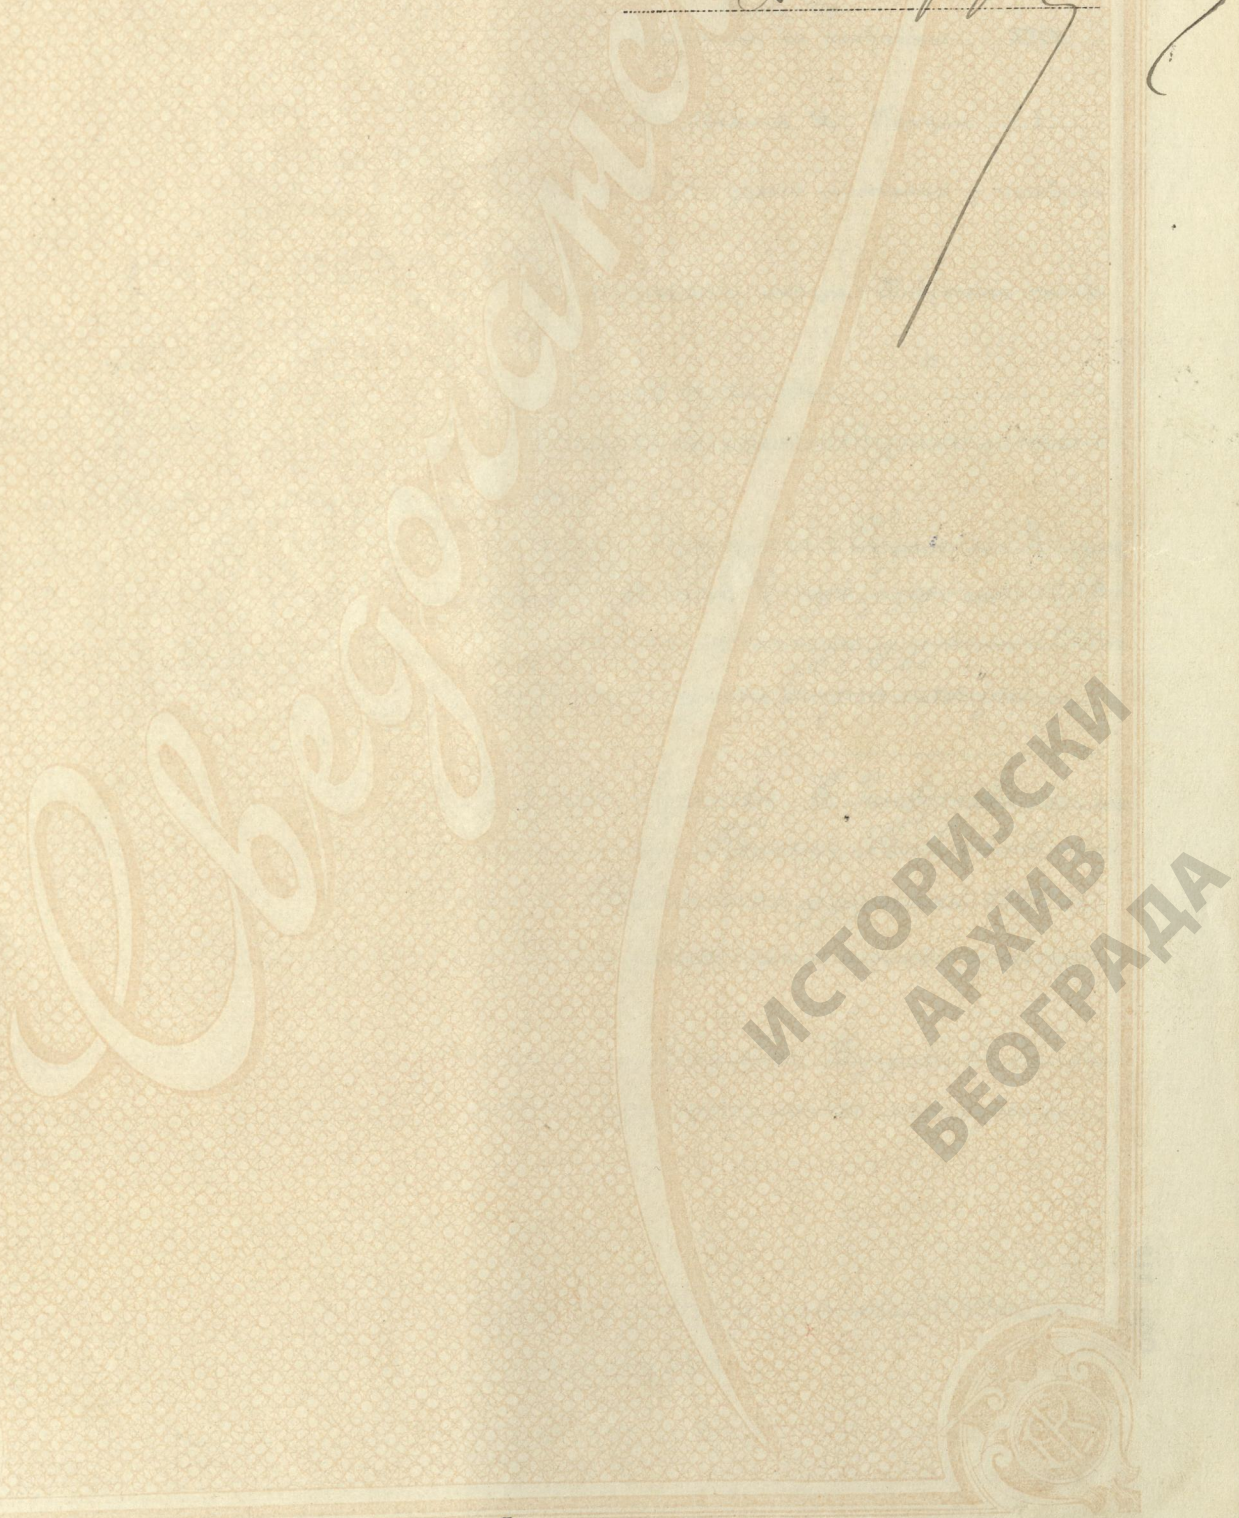

ИСТОРИЈСКИ  
АРХИВ  
БЕОГРАДА

Има везе са сведочанством под Тек. Бр. \_\_\_\_\_

ИДБ-6-K1377-341