

СУД ОПШТИНЕ ГРАДА БЕОГРАДА



издаје

3

Бенциону С. Суми

банкару из Београда

СВЕДОЧАНСТВО

под

Тек. Бр. 461 А



на непокретно имање *кућни плац*

које постоји у Београду у границама градског региона а у:

КВАРТУ *Варошког*

Мек. Бр.

БЛОКУ *20*

Протокола за смењивање *3492*

ПОТЕСУ

УЛИЦИ *Краља Петра* БР. *2*

Привремени Бр. Парцеле *2*

а које потписани сопственик ужива као своју својину на основи доказа изложених у потврди овог сведочанства.

Облик овога земљишта представљен је у илустрацији изложеној скици. Површина његова износи: $S = 1217,70 \text{ m}^2$ и словима

а на *дванадесет* ара *а*
седамнаест квадратних метара *или* *седадесет* квадратних десиметара *од*

Граничари и величине граница овог имања јесу:

Са севера у *2* прелома до *кућног* плаца *Грушића, Соса* у дужини *и* *шир.* *I* *22,50* *м,* *II* *6,91* *м,* *и III* *30,45* *м. Свега са севера* *69,86* *м* *и* *словима:* *шесет* *шест* *метара* *и* *осамдесет* *шест* *сантиметара*

Са истока у *а* прелома до *Пetroвског* *улице,* у дужини *29,65* *м* *и* *словима:* *двдесет* *девет* *метара* *и* *шесет* *пет* *сантиметара*


Са југа у *3* прелома до: *Цара* *Лазара* *улице,* у дужини *и* *шир.* *I* *2,84* *м,* *II* *16,36* *м,* *III* *3,24* *м* *и* *IV* *15,43* *м. Свега са југа* *37,87* *м* *и* *словима:* *тридесет* *седам* *метара* *и* *осамдесет* *седам* *сантиметара*

Са запада у *4* прелома до: *кућног* плаца *Браће* *3. Павловића,* *индустијалног* *свд.* у дужини *и* *шир.* *I* *2,84* *м,* *II* *0,18* *м,* *III* *11,52* *м,* *IV* *28,41* *м* *и* *до* *Краља* *Петра* *улице* у дужини *10,06* *м. Свега са запада* *59,98* *м* *и* *словима:* *шесет* *девет* *метара* *и* *деведесет* *осам* *сантиметара*

Све мере у овом сведочанству сведене су на хоризонталну раван

СКИЦА

Вашера 1: 500

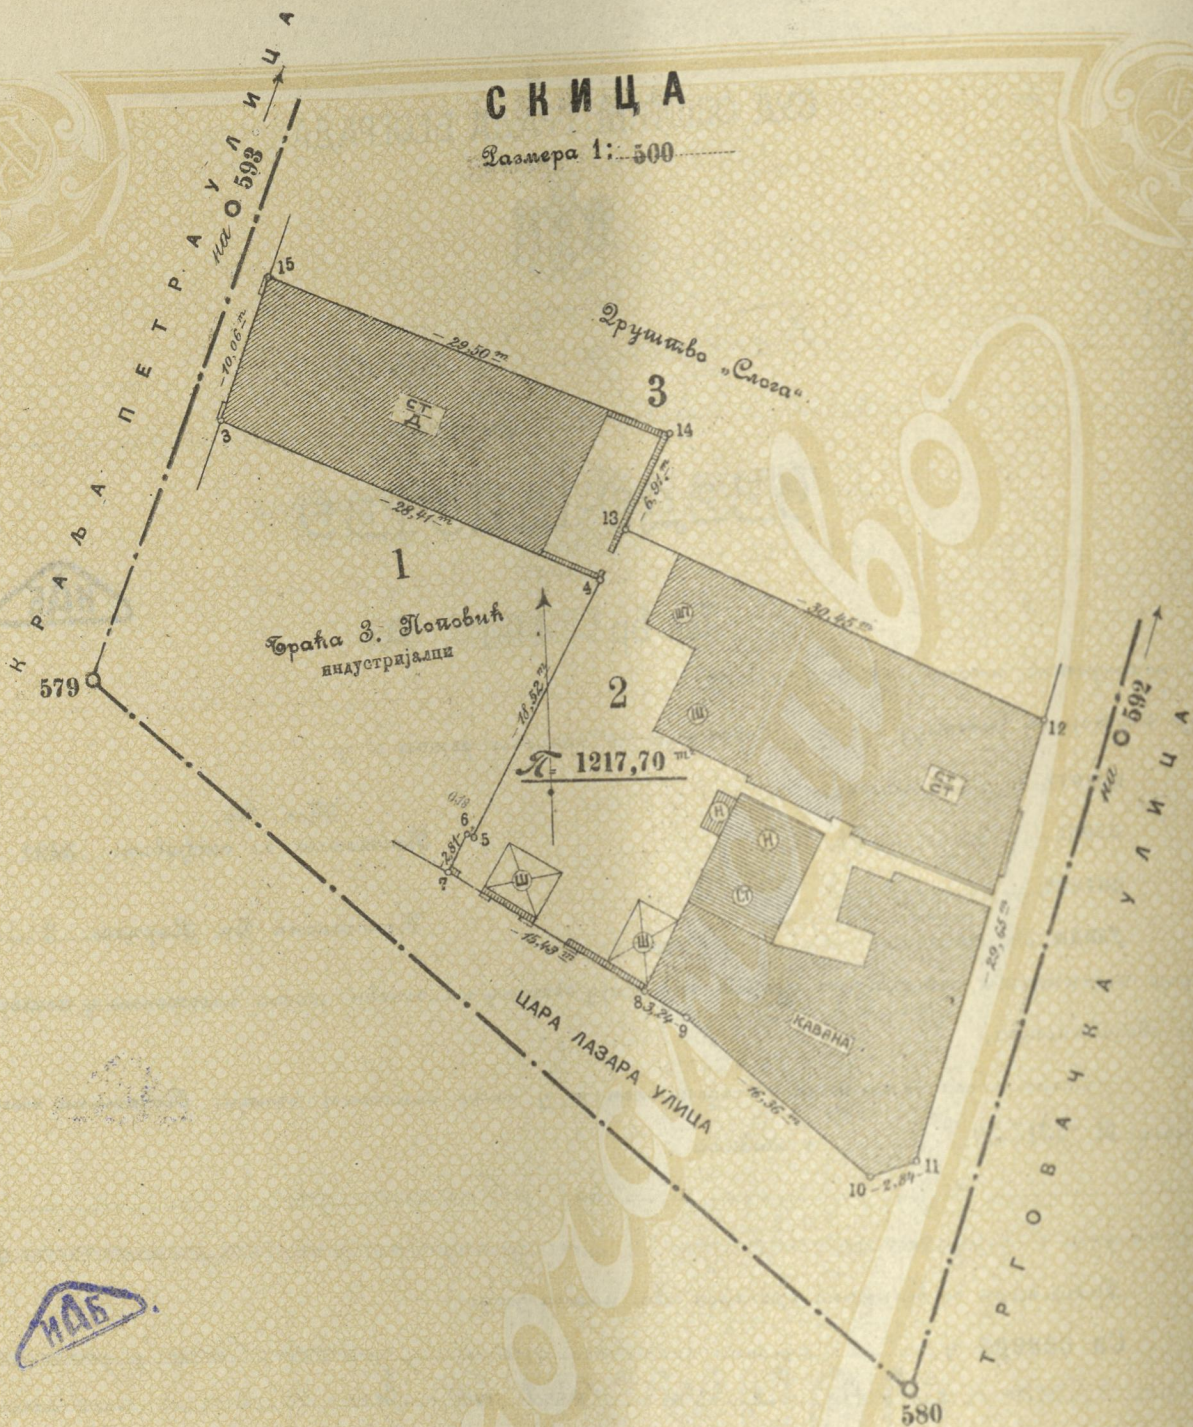

На овој мапи постоји у времену мерења: *две зграде на сирани од шибрдог материјала за становање, кабана од шибрдог материјала и две цуце од дрвета.*

СОПСТВЕНИК

Бенцијен Були

ГРАНИЧАРИ

- | | |
|--|----------------------------------|
| 1. <i>Друштво „Слога“</i> | 5. <i>Ки В. Брата З. Поповић</i> |
| 2. <i>Комунал. дебарфе. Квартон</i> | 6. <i>Никола Величковић</i> |
| 3. <i>Врховни суд. 1909. бр. 18692</i> | 7. <i>одговорник</i> |
| 4. <i>Марко Рајиковић</i> | 8. |

Пример извршио

Геометар катастарског одека

О. Н. Терзић

Прихватио примеру

Чланг Суда Општине Града Београда

Милош А. Величковић

одговорник

Да је непокретно имање описано у овом сведочанству и права

Све мере у овом сведочанству сведене су на хоризонталну раван

Све мере у овом сведочанству сведене су на хоризонталну раван

својина Ђ. Селџиона Е. Суџи Банџара свд

да је општински технички струџинак, који је на сведочанству потписан извршио пример истога имања у присуству сопственика Ђ. Селџиона Е. Суџи

у присуству на овоме сведочанству потписаних граничара и џана општинског суда да се мерала у сведочанству означеним не заузима ни приватна ни општинска ни државна земља; да имање није у спору ни са киме, па ни са општинском ни државном; да је сопственик господар овога имања на основу: сведочанства потврђеног државним судом за град Београд 3 децембра 1894 год Бр. 13222 и два сведочанства од 7 децембра 1893 год Бр. 4784

Суд Општине Града Београда на основу изложених доказа и § 292, грађ. зак. тврди с' тим. да је ово сведочанство забележено под Тек. Бр. 461 А. у „Регистар Сведочанстава“ катастарског одеака Општине Града Београда и да је за ову потврду плаћена такса у три динара у корист општинске касе.

И. б.

Председник
Суда Општине Града Београда

Мик. М. Марјановић

КОБр. 1365

Београд 29 децембра 1910 год.

Деловодња
Др. В. Јанковић



Место за марке

Истинитост потписа и печата Суда Општине Града Београда — Кварту _____ по најмањи таксе у два динара тврди.

Старшина кварта _____
Члан _____

Бр. _____

Београд _____ 190_____ год.

ИСТОРИЈСКИ
АРХИВ
БЕОГРАДА

Има везе са сведочанством под Тек. Бр. _____

НАБ-6-K1378-461