

СУД ОПШТИНЕ ГРАДА БЕОГРАДА



ИЗДАЈЕ

Г.

Мартичановићу Д. Улану
привремену из Београда

СВЕДОЧАНСТВО

ПОД

Тек. Бр. 8822



на непокретно имање *кућни имање*

које постоји у Београду у границама градског рејона а у:

КВАРТУ *Роман Миливоје Поповић*

БЛОКУ *2*

ПОТЕСУ *29/28*

УЛИЦИ *Свученој Пута Бр.*

Тек. Бр.

Протокола за омеђавање *8402*

Привремени Бр. Парцеле *94*

а које потписати сопственик ужива као своју својину на основи доказа изложених у потврди овог сведочанства.

Облик овог земљишта представљен је у ниже изложеној скици. Површина његова износи: $S = 12085,49 \text{ m}^2$ и словима:

један ha *двадесет* a
осамдесет пет qm *четиридесет девет* qdm

Граничари и величина граница овог имања јесу:

СА СЕВЕРА у *4* прелома до: *Вилићинској Свученој Пута*
у дуж. 13.23m, 15.88m, 30.00m, 29.90m и 15.86m; света у дуж. 104.81m
и словима: сито четири метра и осамдесет један сантим
метар.

СА ИСТОКА у *3* прелома до: *кућног им. Павловића Драгића*
добр. и Миловића Д. Миливоје у дуж. 33.90m, 16.63m и 21.53m
и Павловића Улана у дуж. 21.70m; света у дуж. 163.15m
и словима: сито шест метара и петнаест сантими
метара.

СА ЈУГА у *3* прелома до: *кућног им. Браће Анђелиновић Ђорђеви*
ја, Миливоја и Војислава у дуж. 31.47m и 42.53m; и Браће
Ђорђевић Миливоје и Миловоја у дуж. 42.51m; света у дуж.
116.51m и словима: сито шест и девет метара и шездесет
један сантиметар.


СА ЗАПАДА у *3* прелома до: *кућног им. Ане жене Марковића*
Зарија и Магдалене у дуж. 27.00m и 27.00m, до Магдалене же
не Шадрарића Јакова у дуж. 21.40m и до Вилићинској
Свученој Пута у дуж. 1.36m; света у дуж. 76.76m и словима: се
дамдесет шест метара и седамдесет шест сантимиетара.

Све мере у овом сведочанству сведене су на хоризонталну раван.

Скица:

Размера: 1:1000
ОПШТИНСКИ

СЛУЖБЕНИ ПУТ.

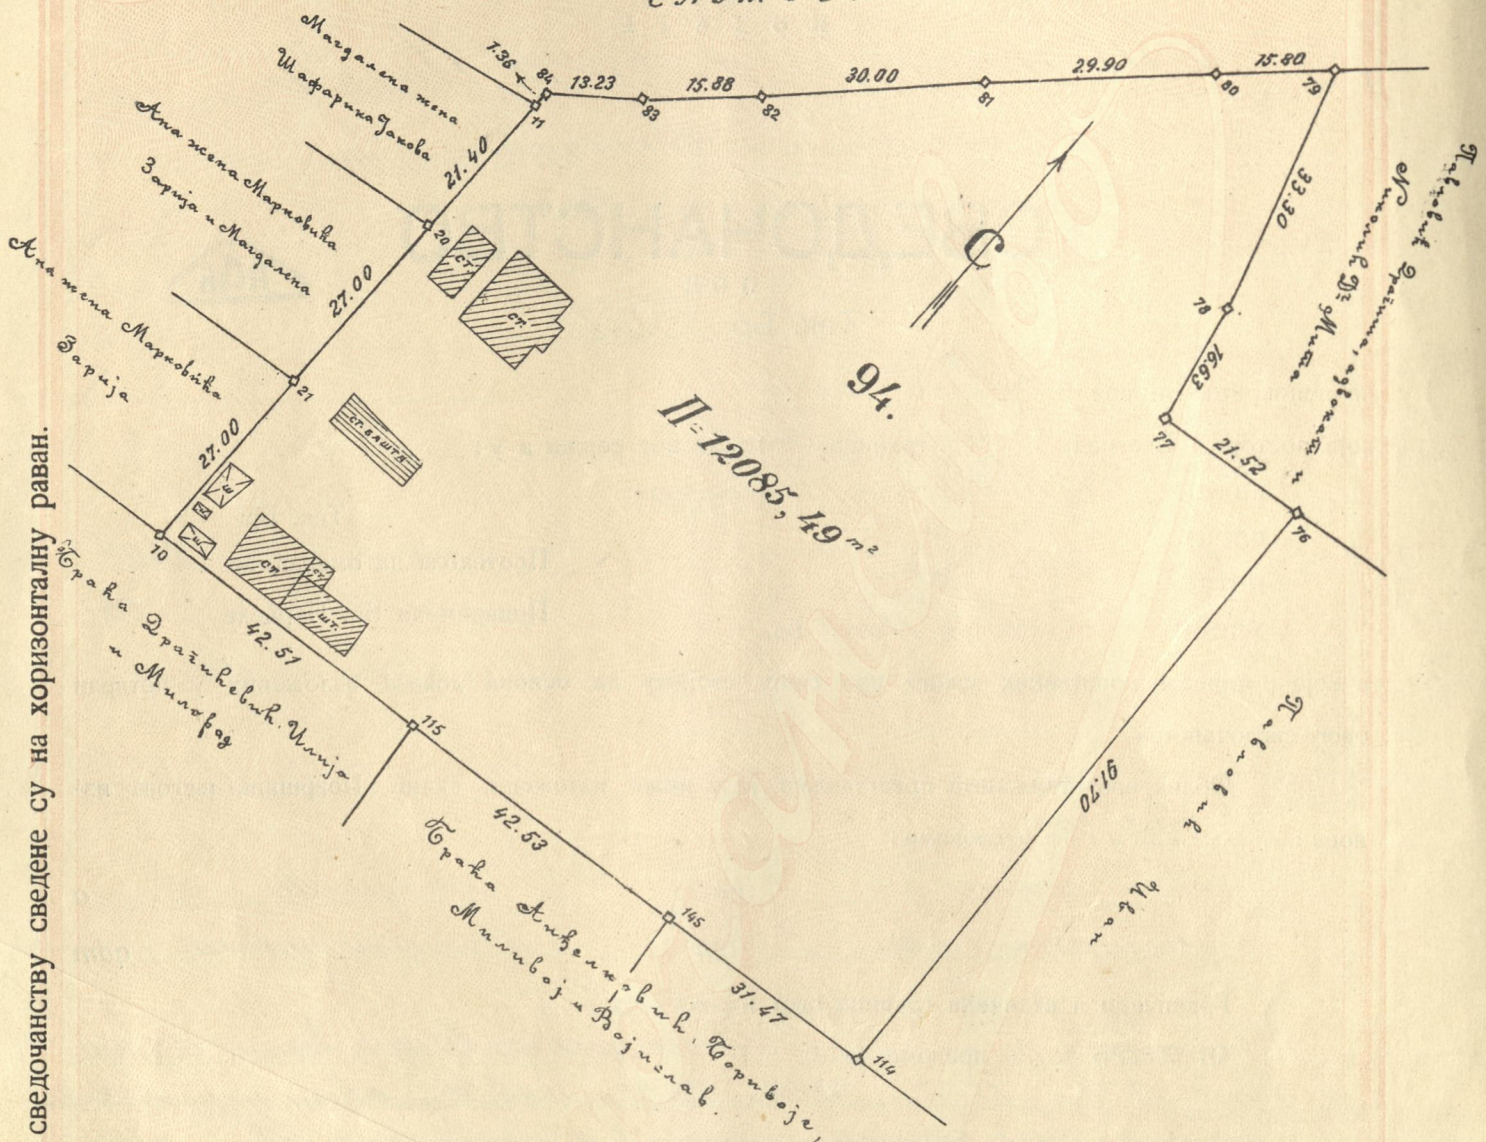

Све мере у овом сведочанству сведене су на хоризонталну раван.

На овом имању постоји у времену премера: *петри приземне зграде за становање и штала од тврдог материјала, ситна башња од слабог материјала, две шуме и圃жњик од дрвеног материјала.*

СОПСТВЕНИК:

Кеј 2. Мајмагдолова

ГРАНИЦАРИ:

- | | |
|------------------------------|--|
| 1. <i>Ана З. Марковиќа</i> | 5. <i>Грантавалд</i> |
| 2. <i>Магдалена Шафарика</i> | 6. <i>за себе и браћу Ђорђевојќи и Миливој</i> |
| 3. <i>Зарија</i> | 7. <i>Бр. 11043/1922</i> |
| 4. <i>Миловој</i> | 8. <i>Миловој</i> |

Према извршио
Теодор катастарског одељења

Присутствовао премеру
Миловој
Члан Суда Општине Града Београда,

Према поднетим доказима о својини имања описаног у

овом сведочанству Суд Општине Града Београда на основу § 295 грађан. зак. и чл. 91. зак. о општинама.

РЕШАВА:

Да се ово сведочанство потврди и преда молиоцу г. Маријановићу Д.

Уставу, прт. из Београда

М. Д. 8137/29
К. О. Бр. _____

Београд, 25 септембра 1929

*Година је
Милана Ракића
и Милана Ракића*

Председник
Суда Општине Града Београда,

Маријановић

Заст. Деловође секретара
Божидар Ракић



И. председник
Кметови
БЕОГРАДСКЕ ОПШТИНЕ,

Заступник **И. председник**

БЕОГРАДСКЕ ОПШТИНЕ,

Кмет-заменик
И. А. Ракић

ИСТОРИЈСКИ
АРХИВ
БЕОГРАДА

Има везе са сведочанством под Тек. Бр. _____

УАБ-6-К1415-8822