



Суд Општине Града Београда

11352

ТАПИЈА



На основу § 6 и 7 закона о издавању тапија, Суд Општине Града Београда пошврђује:
Да је г-ин **НИСИМ РУБЕН** трговац из Београда

подне **О** овом Суду молбу за убаштињење на ниже-описано непокретно имање, тврдећи да је он сопствени **к** истога имања, а које постоји у атару Општине Београдске и то у:

КВАРТУ **13**

Тек.Бр.:

БЛОКУ **0**

Пројокол омеђавања **19405**

ПОТЕСУ **62 Баново Брдо**

Привремени Бр. парцеле **14**

УЛИЦИ **Кнеза Вишеслав Ђр.**

а које сопствени **к** ујиза као своју својину на основу доказа изложених у потврди ове тапије.

Облик овог земљишта претстављен је у ниже изложеној скици а површина његова износи

1418,30 м. кв.

Граничари и мере јесу:

СА СЕВЕРА у **0** прелома до **кућ.пл.Даринке Рацковић удове** у дуж. **79,15 м.** и **1.00 м.** свега у дуж. **80.15 м.** и словима: **осамдесет метара и петнајест центиметара**


СА ИСТОКА у **0** прелома до **Кнеза Вишеслава улице** у дуж. **20.00 м.** и словима: **двадесет метара**

СА ЈУГА у **0** прелома до **пр.пл.Филипа Фукса тргов.** у дуж. **65.40 м.** и словима: **шесдесет пет метара и четрдесет центиметара**

СА ЗАПАДА у **0** прелома до **њиве Милана Бавадића** у дуж. **1,60 м.** и до **њиве Полексије Тодоровић** у дуж. **20.40 м.** свега у дуж. **22.00 м.** и словима: **двадесет два метара**

ИСТОРИЈСКИ
АРХИВ
БЕОГРАДА

СКИЦА
Размера 1: 500

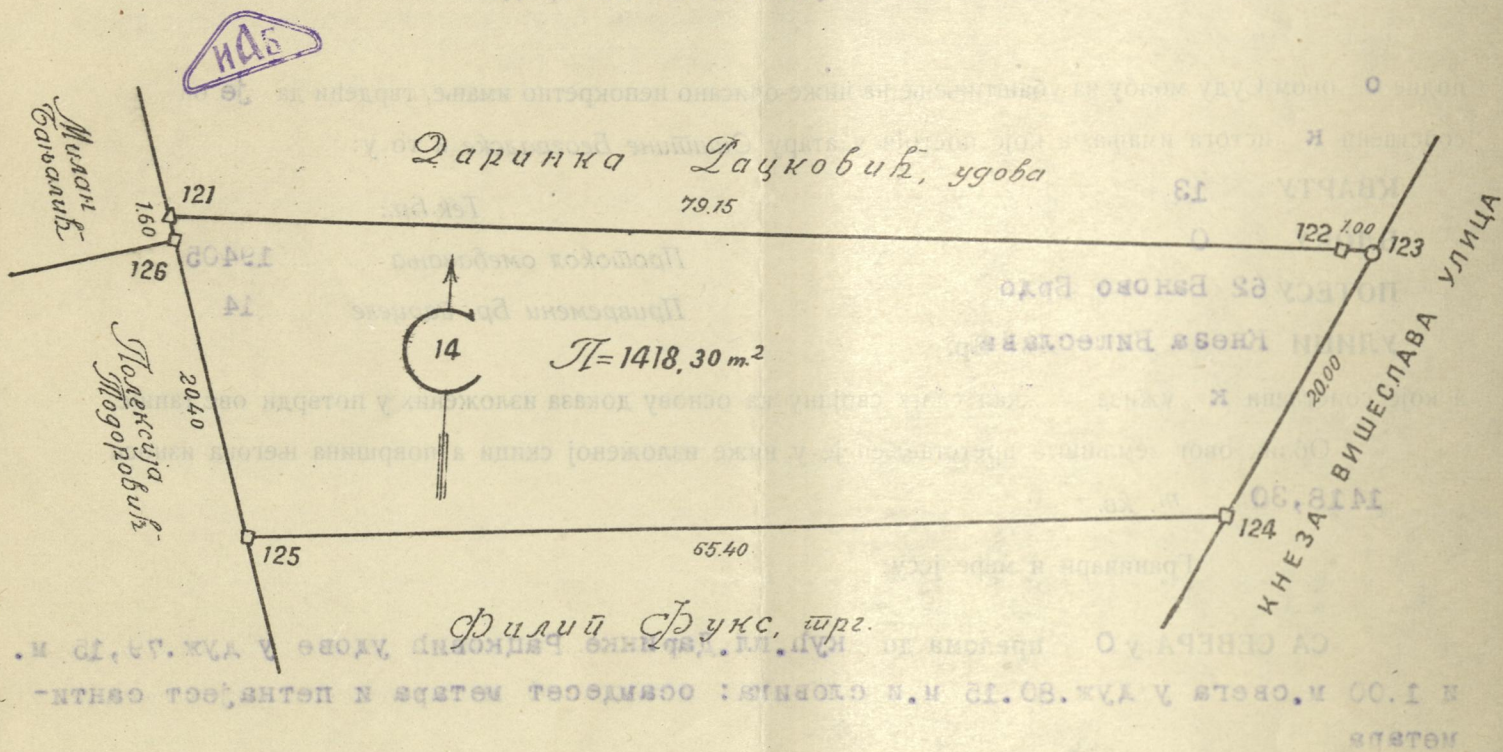

На овом имању постоји у времену издавања тапије:

Премер извршио

Геометријски
Катастар. Отсека.
Вукшоп Јурић

Да је Суд Ове Општине извршио потребне извиђаје, да је извршио премер описаног имања правим метром а преко свога члана Суда, деловође и техничког лица а у присуству сопственика и граничара и нашао, да означене мере и границе туђу земљу не обухватају, а да суседи нису ставили никакве примедбе на мере и границе, што се утврђује записником од Фебруара 193 3 год. Бр: 3032/933

Да се око овога имања не води никакав спор, нити на исто полаже право својине држава ни општина.

Да је Суд ове Општине оценио поднете доказе и нашао да је молилац господар овога имања на основу:

сведочанства потврђеног код Првостепеног Суда за Округ Београдски бр.26813 од 10 септембра 1929 год.које се смањује за 1418,30 м² Белешке Окружног Суда за Град Београд бр.18050 од 16 маја 1932 год.

*20/11/33-
28/11/33-
[Signature]*

Да на овом имању ~~не~~ . . . постоје службености: **УДОВИЧКОГ УЖИВАЊА, ни девојачке спреме ни удомљења нити чије законске стварне службености по уверењу Суда Општине Београдске А.Бр.2921 од 4.фебруара 1933 год.**

Суд Општине Града Београда на основу изложених доказа тврди с тим, да је ова тапија заведена у регистар издатих тапија Катастарског Отсека ове Општине под **Т. Бр. 11352** и да је за ову тапију маплаћена прописна такса у корист Општинске касе.



Т.Д.Бр: 3032/933
3-111- 193 **3** год.

БЕОГРАД.

Деловођа,

[Signature]

Претседник

Суда Општине Града Београда,

[Signature]

Потпредседници

Суда Општине Града Београда:

[Signature]

ИСТОРИЈСКИ
АРХИВ
БЕОГРАДА