

СУД ОПШТИНЕ ГРАДА БЕОГРАДА



издаје

САМУИЛУ ТАЈТАЦАКОВИЋУ

трговцу из Београда.

СВЕДОЧАНСТВО
под



Тек. Бр. 712 А

на непокретно имање винограде

које постоји у Београду изван граница градског рејона а у:

КВАРТУ Беогу Милиндерске Полиције

Мек. Бр.

Прошкола за смеђавање 4520

БЛОКУ 0

ПОТЕСУ 29

Приврмени Бр. Парцеле 22

УЛИЦИ 0 БР. 0

а које пошписани сопственик ужива као своју својину на основи доказа изложених у пошврци овог сведочанства.

Облик овога земљишта представљен је у ниже изложеној скици Пловшина негова износ: $10.573,57 \text{ m}^2$ и словима:

један хектар на нешто ара а

седамдесет шри квадратна метра от педесет седам квадратних дециметара дот

Граничари и величине граница овог имања јесу:

Са севера у 1 прелома до: улица Милиндерско брдо — Граница у дужинама: 45,22 м. и 2,09 м.; свега у дужини 54,32 м.; и словима: педесет четири метра и тридесет два сантимиетра.

Са истока у 1 прелома до: живе Милоша М. Мучаковића, директ. Мрг. Банке и Драгутина Ђукановића трговца у дужинама: 96,29 м. и 116,04 м.; свега у дужини 212,33 м.; и словима: две стотине дванаест метара и тридесет шри сантимиетра.


Са југа у 0 прелома до: улица Београд — Граница у дужини 16,71 м.; и словима: педесет шест метара и седамдесет један сантимиетар.

Са запада у 3 прелома до: винограда Будимира Радековића трговца у дужинама: 126,53 м.; 67,88 м.; 10,21 м.; и 25,68 м.; свега у дужини 240,40 м.; и словима: две стотине четрдесет метара и четрдесет сантимиетара.

Све мере у овом сведочанству сведене су на хоризонталну раван

СКИЦА

Масштаб 1: 1250

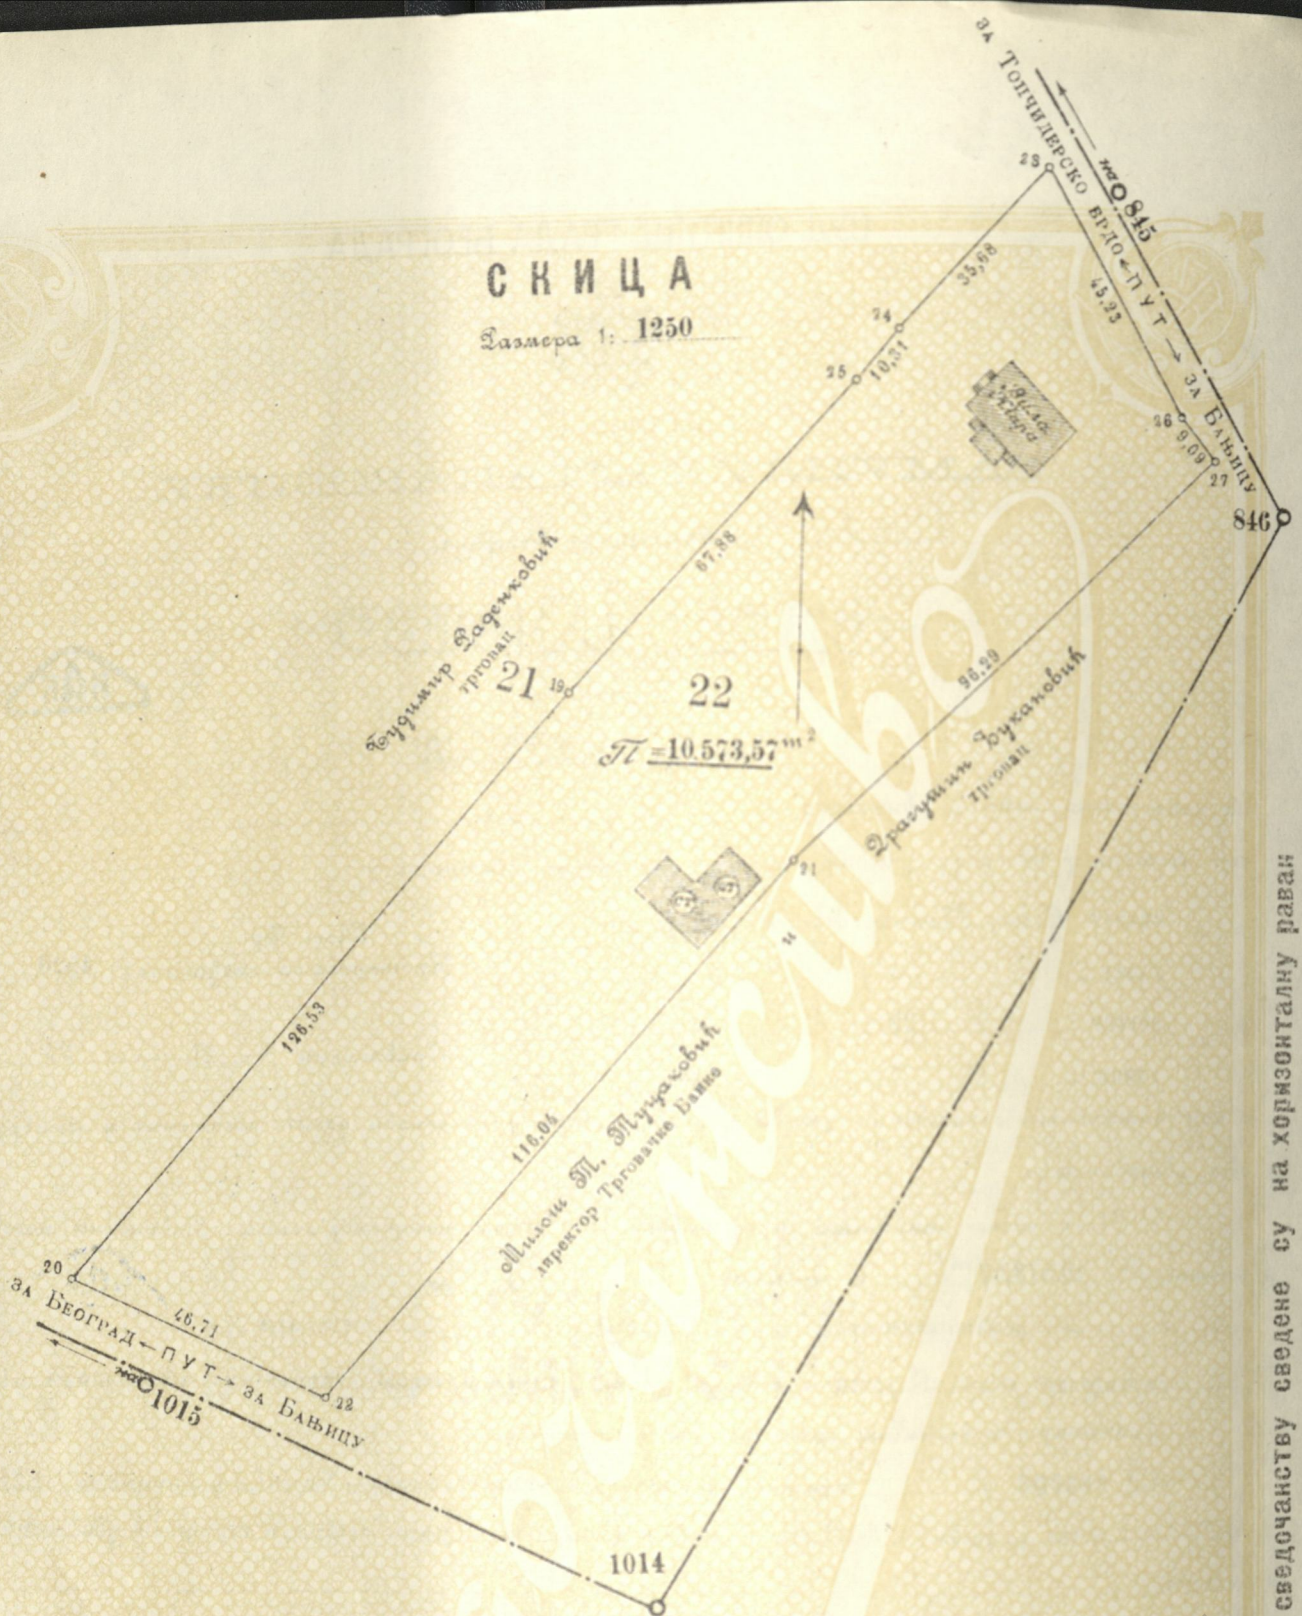

На овој земљи постоји у времену примера: једна вила за становање и једна штапа са станом за послугу, све од швајцарског материјала,

СОПСТВЕНИК

Саша Милојевић

ГРАНИЧАРИ

1. Стефан Мир Вадериковић
2. Милош М. Пучићковић
3. Зоран Јукићковић
- 4.

5. Драгана Милојевић
6. З. Јовановић
- 7.
- 8.

Пример извршио
и инжењер катастарског одеља

Јов. Петровић

Прихватио примеру
Члан Суда Општине Града Београда

З. Јовановић

Да је непокретно имање описано у овом сведошанству права

Све мере у овом сведошанству сведене су на хоризонталну раван

Све мере у овом сведошанству сведене су на хоризонталну раван

овојина **С. САМУИЛА ТАЈТАЦАКОВИЋА** трговца из Београда.

да је општински меситички експерт, који је на сведочанству пошписан извршио пример пописа имања у присуству сопственика **С. Самуила Тајтацаковића**,

у присуству на овоме сведочанству пошписаних граничара и плана општинског суда да се мерама у сведочанству означеним не заузима ни приватна ни општинска ни државна земља; да имање није у спору ни са киме, па ни са општином ни државом; да је сопственик господар овога имања на основу сведочанства потврђеног **Првостепеним Судом** за град Београд 4 јуна 1901 год. Бр. 662 и сведочанства истог Суда 20 октобра 1910 год. Бр. 38913.

Суд Општине Града Београда на основу изложеног доказа и § 292. грађ. зак. шврди с' тим да је ово сведочанство забележено под **Тек. Бр. 712 А** у „Регистар Сведочанстава“ катастарског одсека Општине Града Београда и да је за ову потврду плаћена такса у три динара у корист општинске касе.

КОБр. 320

Београд 30. ~~јуна~~ ^{априла} 1911 год.

(ИБ)

Јово Председник

Суда Општине Града Београда

Др. М. Марјановић

Деловодња
Раша Т. Зупановић

НАБ



Место за марке

Четиришест пошписа и печата Суда Општине Града Београда — Кварт по најмањи таксе у два динара шврди

Старешина квартана
Члан

Бр. _____

Београд _____ 1911 год.

ИСТОРИЈСКИ
АРХИВ
БЕОГРАДА

Има везе са сведочанством под **Тек. Бр. 387 А**

НАБ-6-К1379-712