

ТЕХНИЧКИ ОПИС

за преправку мансарде на згради у ул. Божидара
Ачије бр. 11 у Београду

Преправка се састоји у томе што се тавански простор оспособљује за мансардни спрат - за канцеларије.

Између греда које носе кровну конструкцију а ослажајући се на исту дају се нове греде, које ће примити патос канцеларије.

Зидови ће бити од конструкције штафли, летава и трске са лепом и неким изолирајућим делом на спојним видовима због хладноће или топлоте.

Плафон од штафли, летава и трске; прео летава са горње стране доћи ће блато ради термичке изолације. Штафле ће се ослонити на носећу конструкцију крова.

Патос од шифбодена, зидови и плафони малтерисани и окречени.

Преправком се не дира у постојећу кровну конструкцију.

Вредност преправке дин 160.000.-

Сопственик,



Пројектант,
Душан Јовановић
асо. инв.

ИСТОРИЈСКИ
АРХИВ
БЕОГРАДА


ПЛАН ЗА ГАРАЖУ НА ИМАЊУ Г. ДОПФА МИНХА

УЛ. ВОЈВОДЕ ПРОТИЋА БР. 13.


СОПСТВЕНИК

ВРЕДНОСТ 60'000.-дук.


ПРОЕКТАНТ:

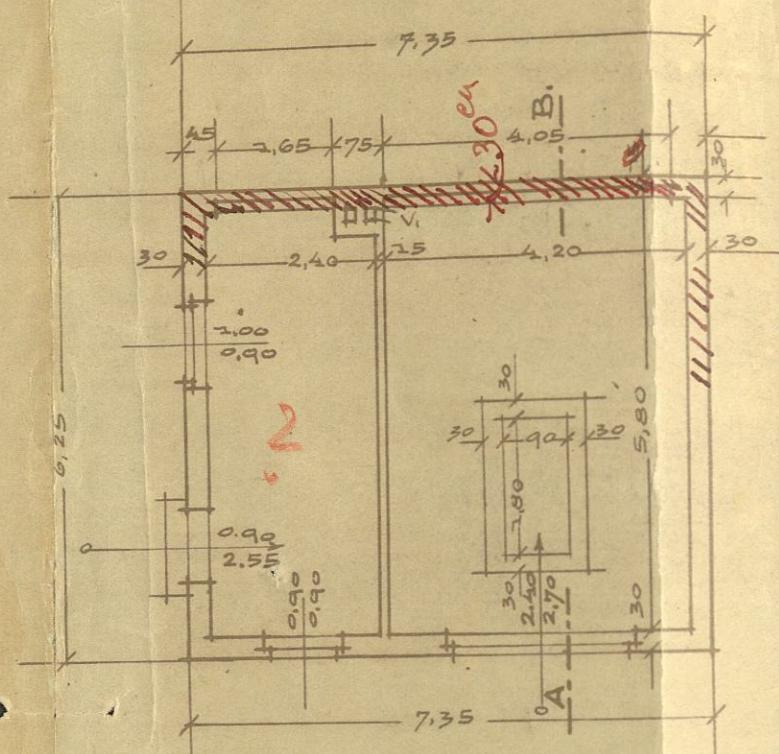


ОСНОВА

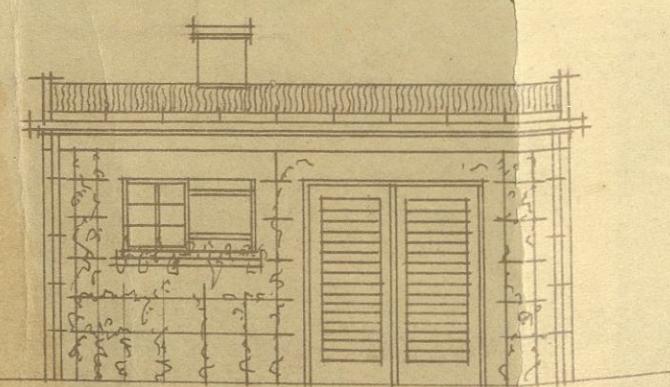

ИЗГЛЕД


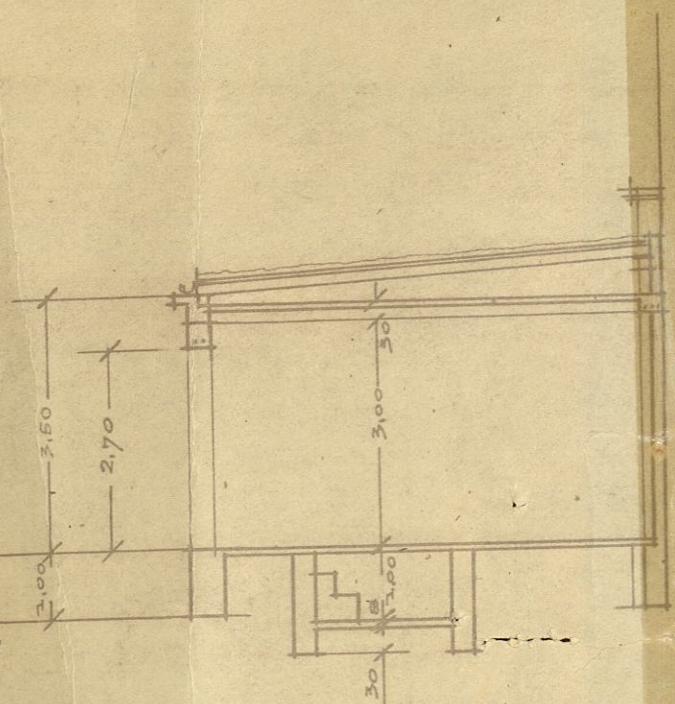


ПРЕСЕК АВ

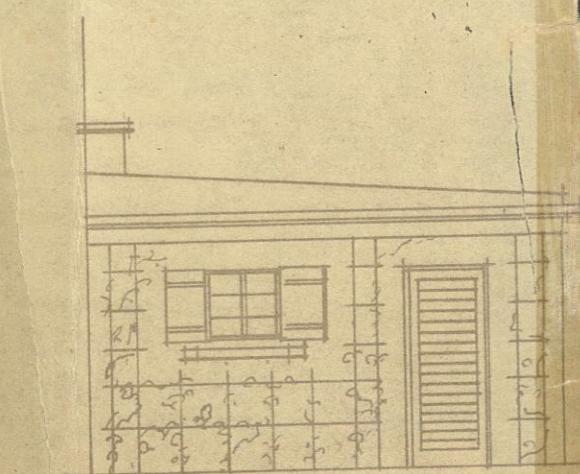

ИЗГЛЕД

СИТУАЦИЈА

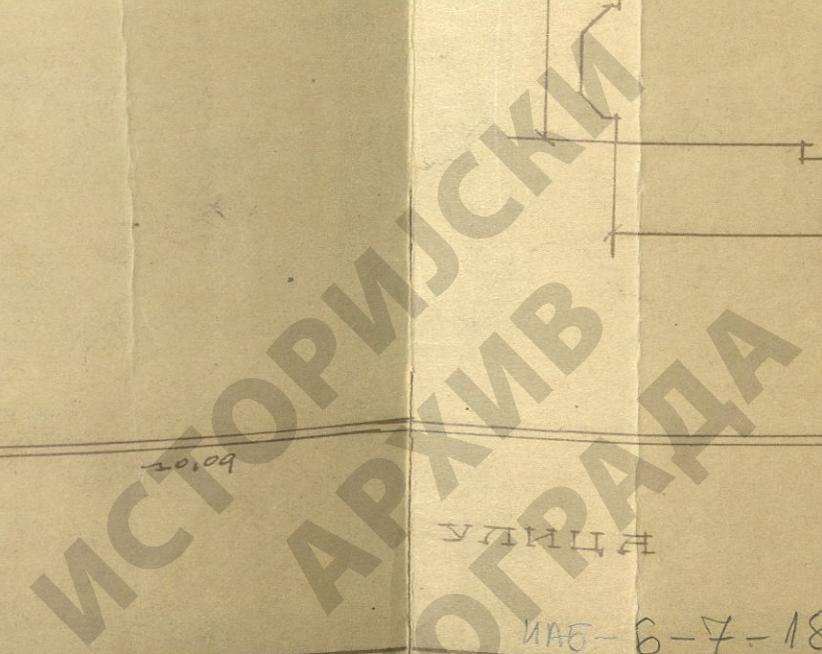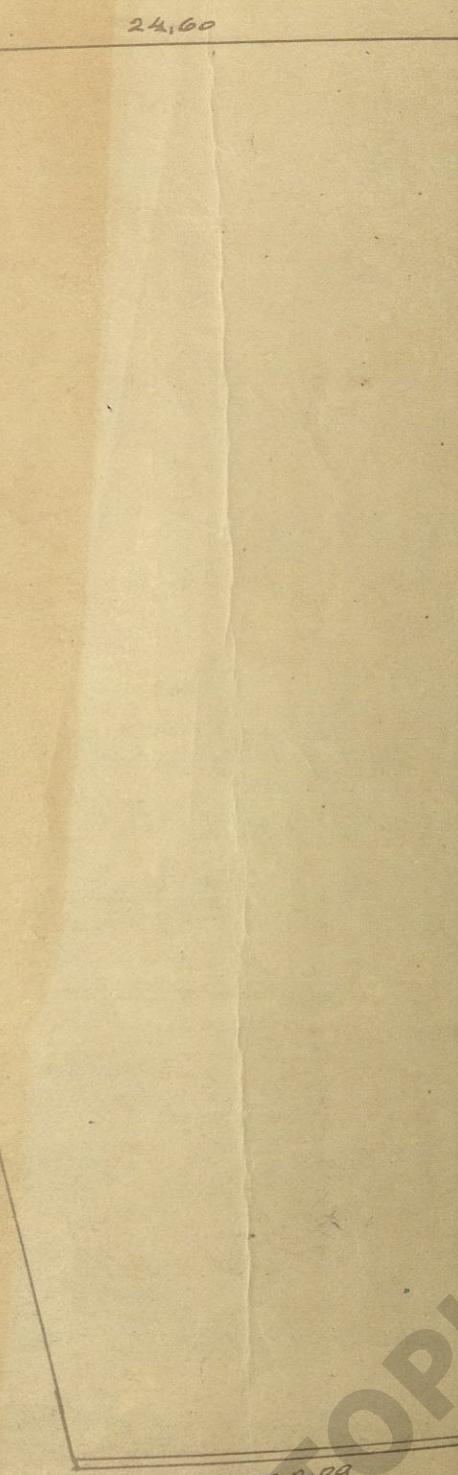

НОВА ВИДА

33,92

10,09

28,27

5,00



ГАРАЖ

7.35

6.25

ГАРАЖ

ИСТОРИЈСКИ
АРХИВ
ГОДИШЊАКА

ИАБ-6-7-18-26

сопственка
Петар Ђорђевић

ПРЕПИС.

СУД ОПШТИНЕ ГРАДА БЕОГРАДА

издаје

Палилулској Задрузи

из Београда

С В Е Д О Ч А Н С Т В О

под

Тек. Бр. 7001

на непокретно имање кућ. плац, које постоји у Београду ван границе града
ког реона а у:

Кварту Врачарски

Тек. Бр.

Блоку ---

Протокола за омеђавање 11762

Потесу 19

Улица Тимочкој Бр.

Привремени Бр. Парцеле 173

а које потписати сопственик ужива као своју својину на основи доказа изложених у потврди овог сведочнаства.

Облик овог земљишта представљен је у ниже изложеној скици. Површина његова износи: П - 498,13 м² и словима

---	ha	четири	a
деведесетосам	qm	тринаест	9dm

Границари и величина граница овог имања јесу:

Са севера у ---прелома до: Тимочке ул. у дуж. 12,00 м и словима
дванаест метара.

Са истока у ---прелома до: кућ.пл.Палилулске Задруге у дуж.41,9
м и словима: четрдесет један метар и деведесет сантиметра.

Са југа у -- прелома до : кућ.пл.Палилул.Задруге у дуж. 2,00 м
и 9,80 свега у дуж. 11,80 м и словима: једанаест метара и осамдесет сантиметра.

Са Запада у -- прелома до кућ.пл.Палилул.Задруге у дуж.11,90 м.,
11,80 и 18,16 м. свега у дуж. 41,86 м и слов. четрдесетједан метара и
осамдесетшест сантиметра.


Све мере у овом сведочанству сведене су на хоризонталну раван.

С К И Ц А

Размера: 1:500

ТИМОЧКА УЛ.

500 12.0 499

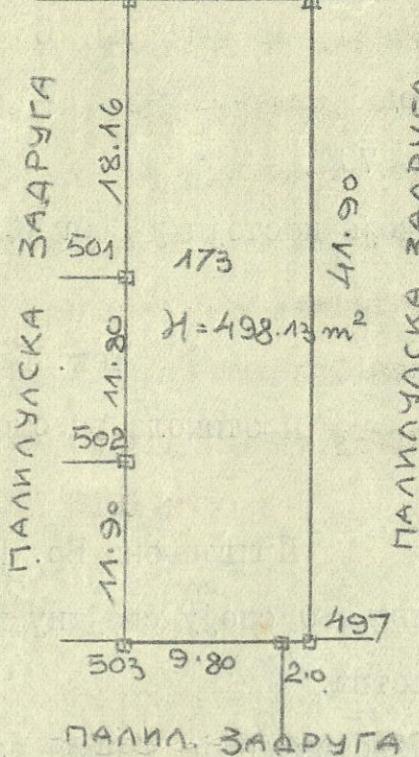

На овом имању постоји у времену примера:.....

СОПСТВЕНИК

ПАЛИЛУЛСКА ЗАДРУГА

потпис нечитак

потпис нечитак

ГРАНИЧАРИ:

ПАЛИЛУЛСКА ЗАДРУГА

1. потпис нечитак потпис нечитак

5. За Београдску Општину Кмет

В.А. Симић с.р.

Премер извршио
Геом.катастарског одељења
потпис нечитак.

Да је непокретно имање описано у овом сведочанству права

Присуствовао премеру
Члан Суда Општине Града Београда
В.А. Симић с.р.

својина Палилулске Задруге из Београда да је општински технички стручњак ји је на сведочанству потписан, извршио премер истога имања у присуству заступн.сопственика Г. Душана Л. Ђокића адв. у присуству на овом сведочанству потписаних граничара и члана општинског суда да се мерама у сведочанству означеним не узима ни приватна ни општанска ни државна земља; да имање није у спору ни са киме, па ни са општином ни државом; да је сопственик господарства имања на основу: Сведочанства потврђен првостеп.Судом за Гр.Београд о 20 децембра 1923г. Бр. 22654 које се смањује за 498,13 м2.

Суд Општине Града Београда на основу изложених доказа и § 292.гра.
зак. тврди с тим да је ово сведочанство заведено под Тек.7001 Б. у "Регистру Сведочанства" Катастарског Одељења Општине Града Београда и да је за ову потврду плаћена такса у пет динара у корист општинске касе.

К О Бр.3376/25 (М.С.)

Београд, 17-VIII.1927год.

ВРШИ ДУЖНОСТ ПРЕДСЕДНИКА
БЕОГРАДСКЕ ОПШТИНЕ
ПРЕДСЕДНИК
ПОТПИС НЕЧИТАК.

Деловоћа
потпис нечитак.

Т.М.дин.10---
поништена.

Истинитост потписа и печата Суда Општине Града Београда - Кварт Теразијски по наплати таксе у 10 динара тврди,

По наредби
Старешина квarta Теразијски
Члан

Бр.13781 (М.С.)
Београд, 23. августа 1927год.

потпис нечитак.

Да је имање описано у овој тапији права својина Палилулске Задруге А.Д. овд. и да је њен пуномоћник г. Душан Ђокић, адв.овд., који је суду непосредно познат исто имање пред овим судом продао г. Владимиру Кустудићу, новинару из Београда за 19.000.-- динара. Првостепени суд за варош Београд на основу старе тапије под Но. 22654/923 год. и потврда општине и полицијске власти тврди с тим да је пореза и такса плаћена.

15. Но. 56297
октобра 1927 год. (М.С.)
Београд.
Инtab.протоколиста
Жив. Којић с.р.

Судија
потпис нечитак.

Да је г. Кустудић Владимир, новинар из Београда, који је суду непосредно познат имање описано у овој тапији пред овим судом, без икаквих тегоба продао г. Минху Адолфу, индустр. из Београда за 25.000. дин. Првостепени суд за варош Београд по наплати прописне таксе тврди с тим да је пореза за имање плаћена.

Но. 43517
18. јуна 1929год.
Београд
Инtab. Протоколиста
Жив. Којић с.р.

Судија
потпис нечитак.

Судија
потпис нечитак.
ИАБ-ТД - 20-18-29