



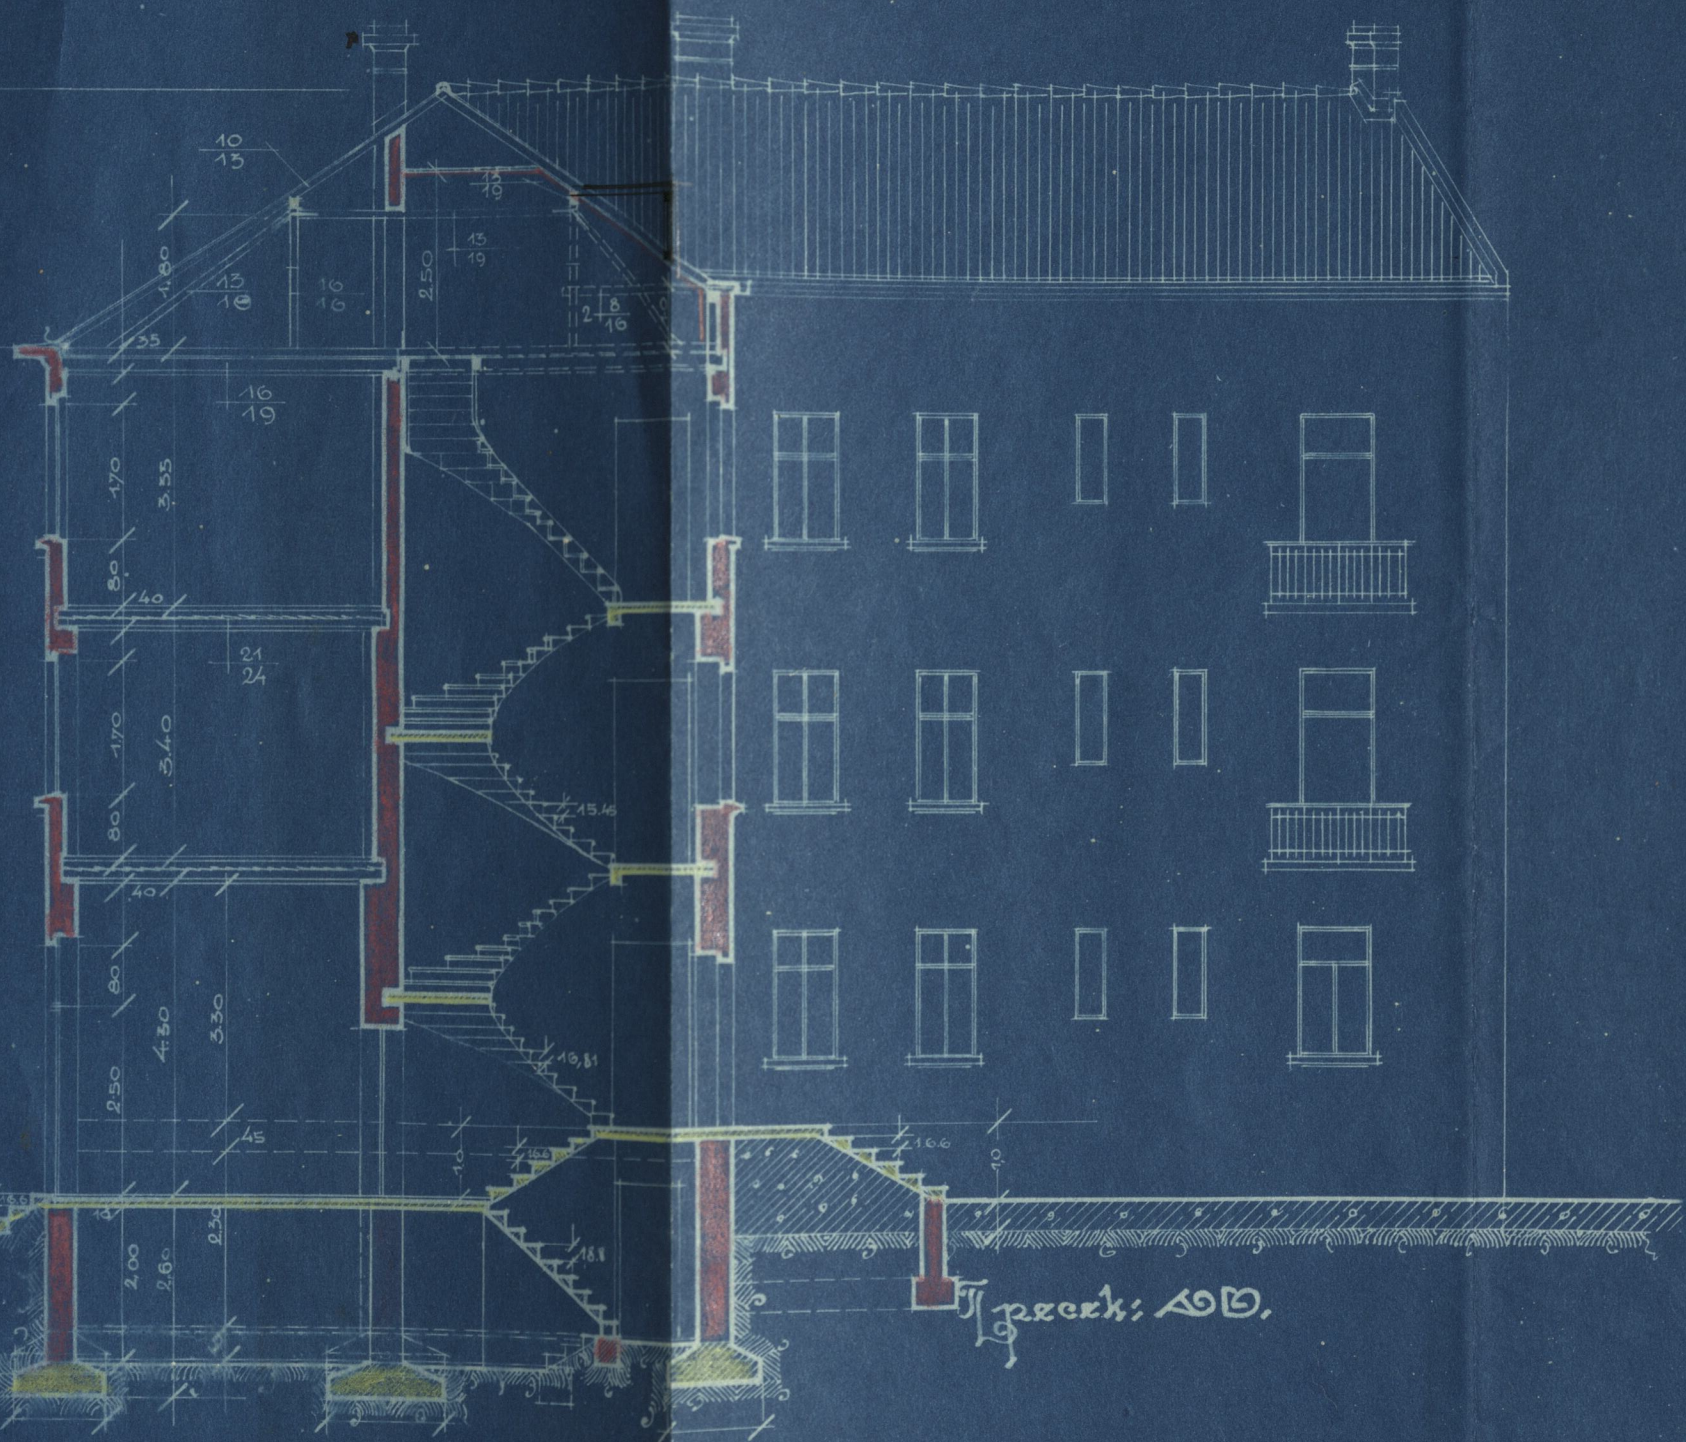













ПРОЈЕКАТ ЗА ПОДИЗАЊЕ НОВЕ ЗГРАДЕ  
 НА ИМАЊУ Г-ЊЕ СОЛЧИ Г. НАХМИЈАС У УЛ.  
 ПРИНЦА ЕВГЕНИЈА Бр.11.

РАЗМ. 1:100

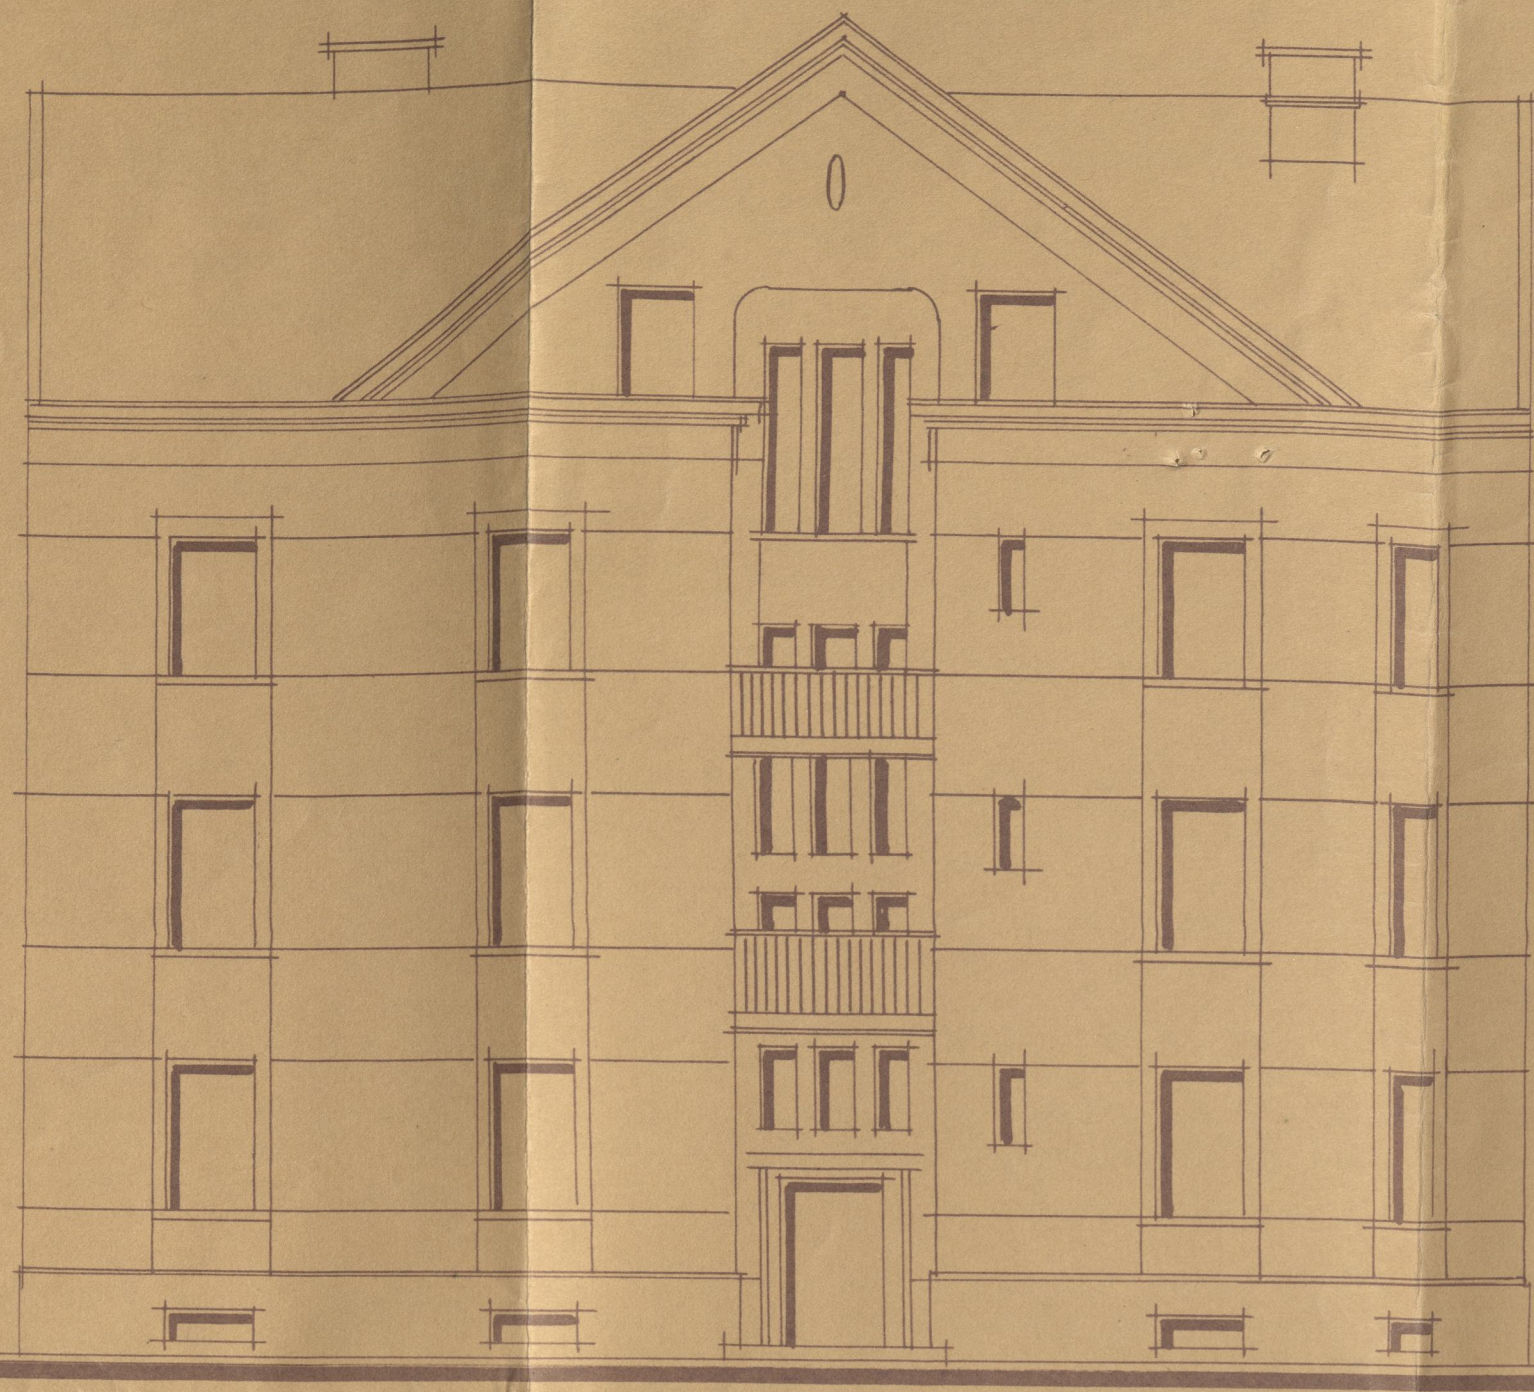


ИЗГЛЕД


ПОВРШ. ЦЕЛОГ ПЛАЦА  
 ПОВРШ. СТАРЕ ЗГРАДЕ  
 ПОВРШ. НОВЕ ЗГРАДЕ

1273,69 m<sup>2</sup>


270,80 m<sup>2</sup>

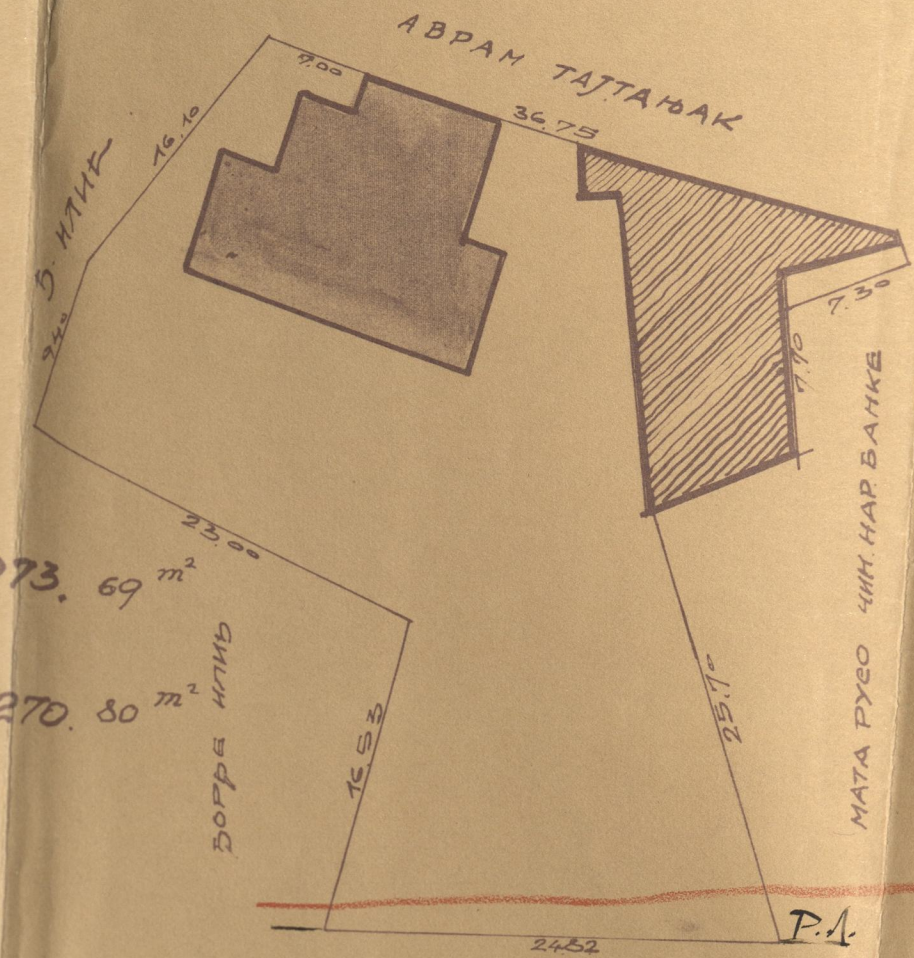

Р.А.  
 Р.А.  
 Угроз?

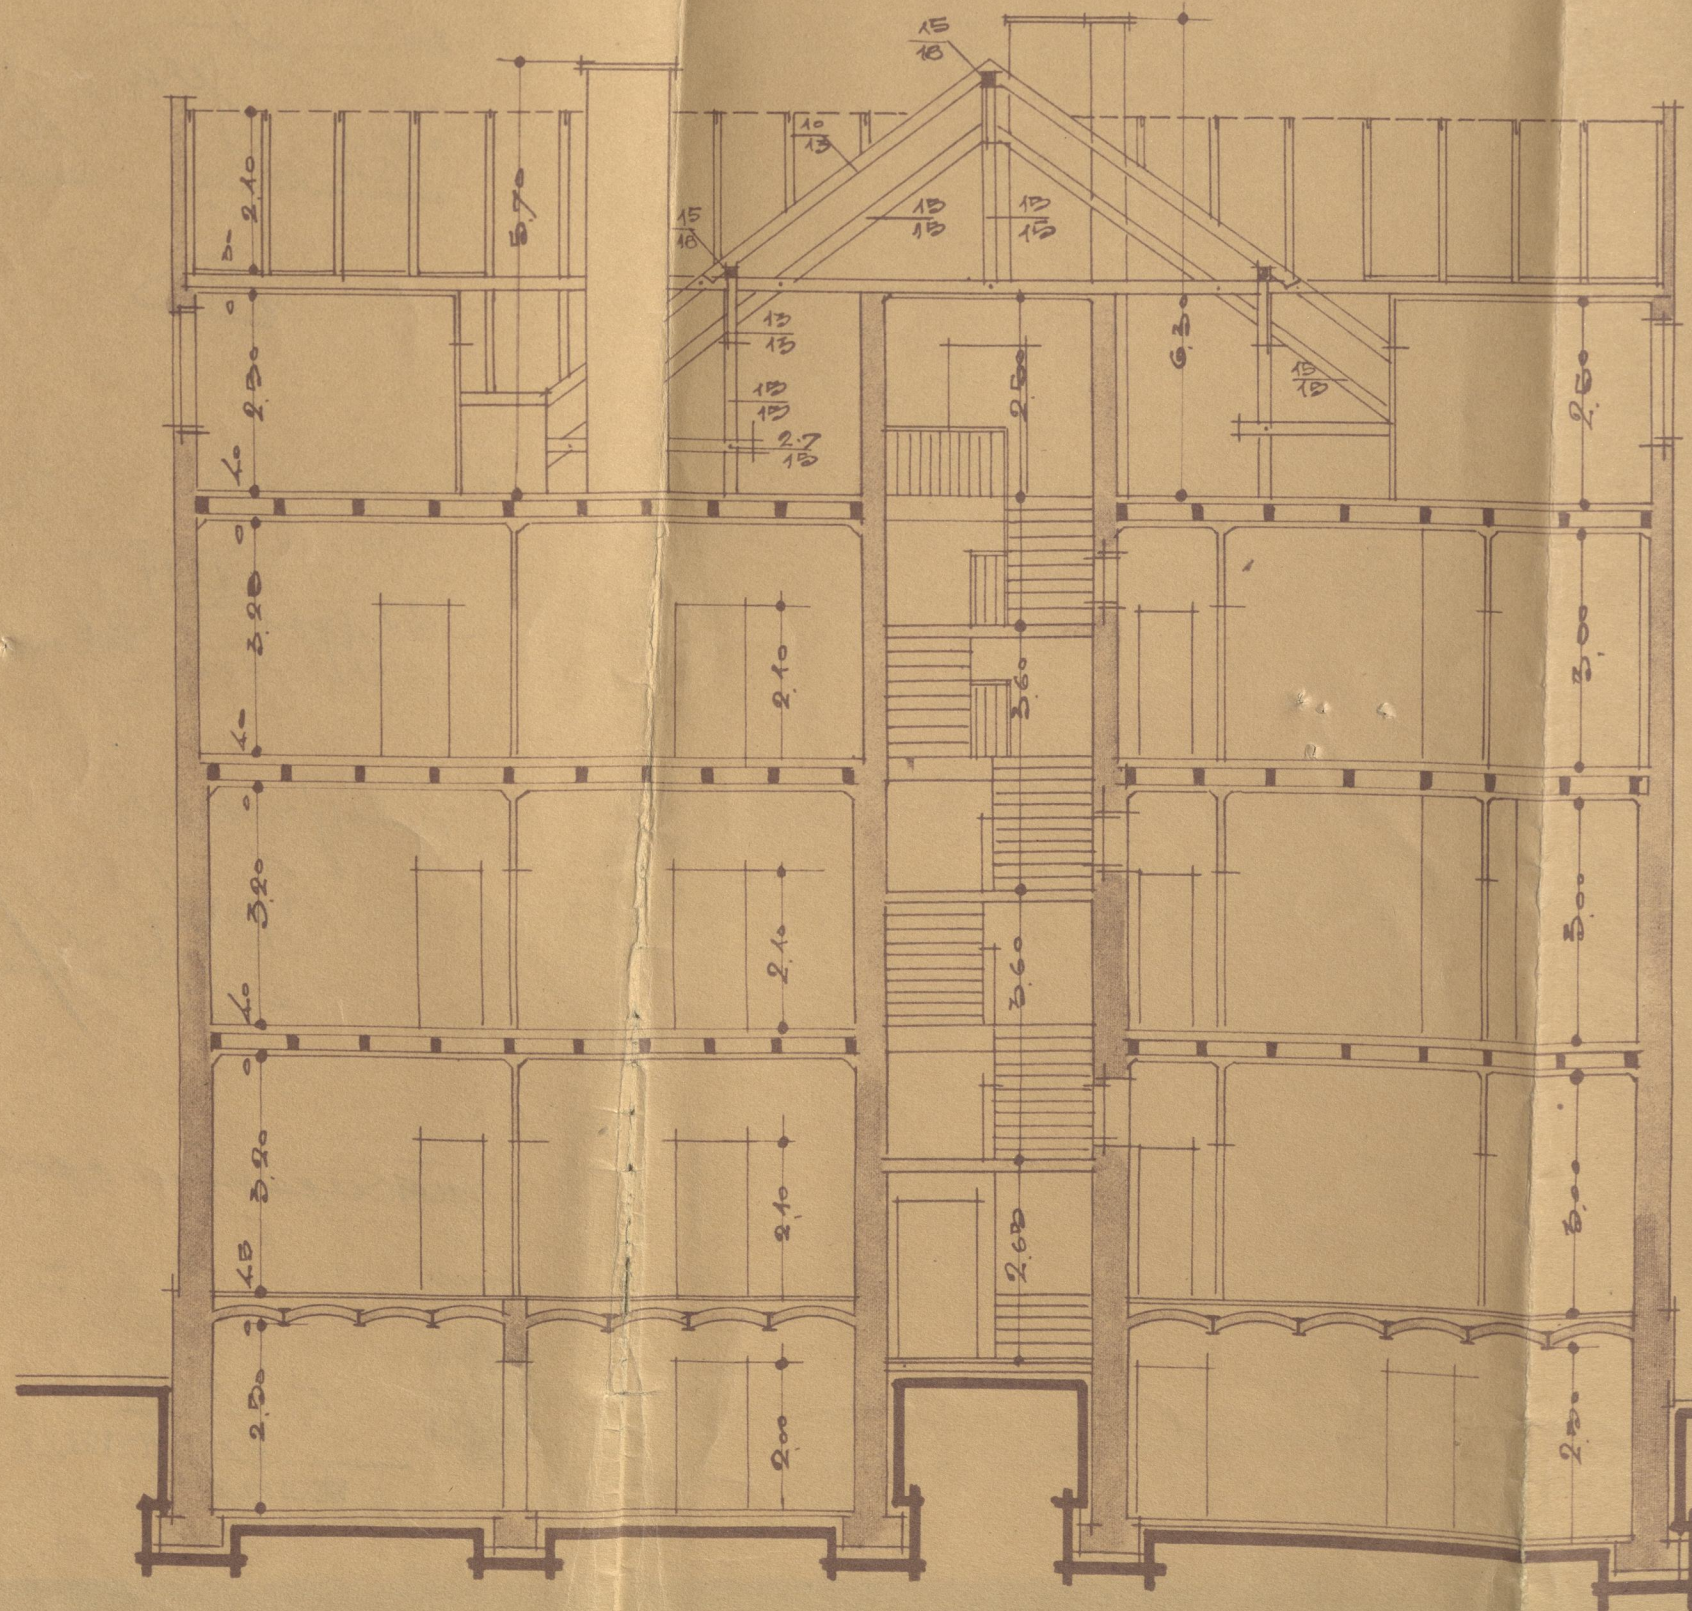

ПРЕСЕК АВ

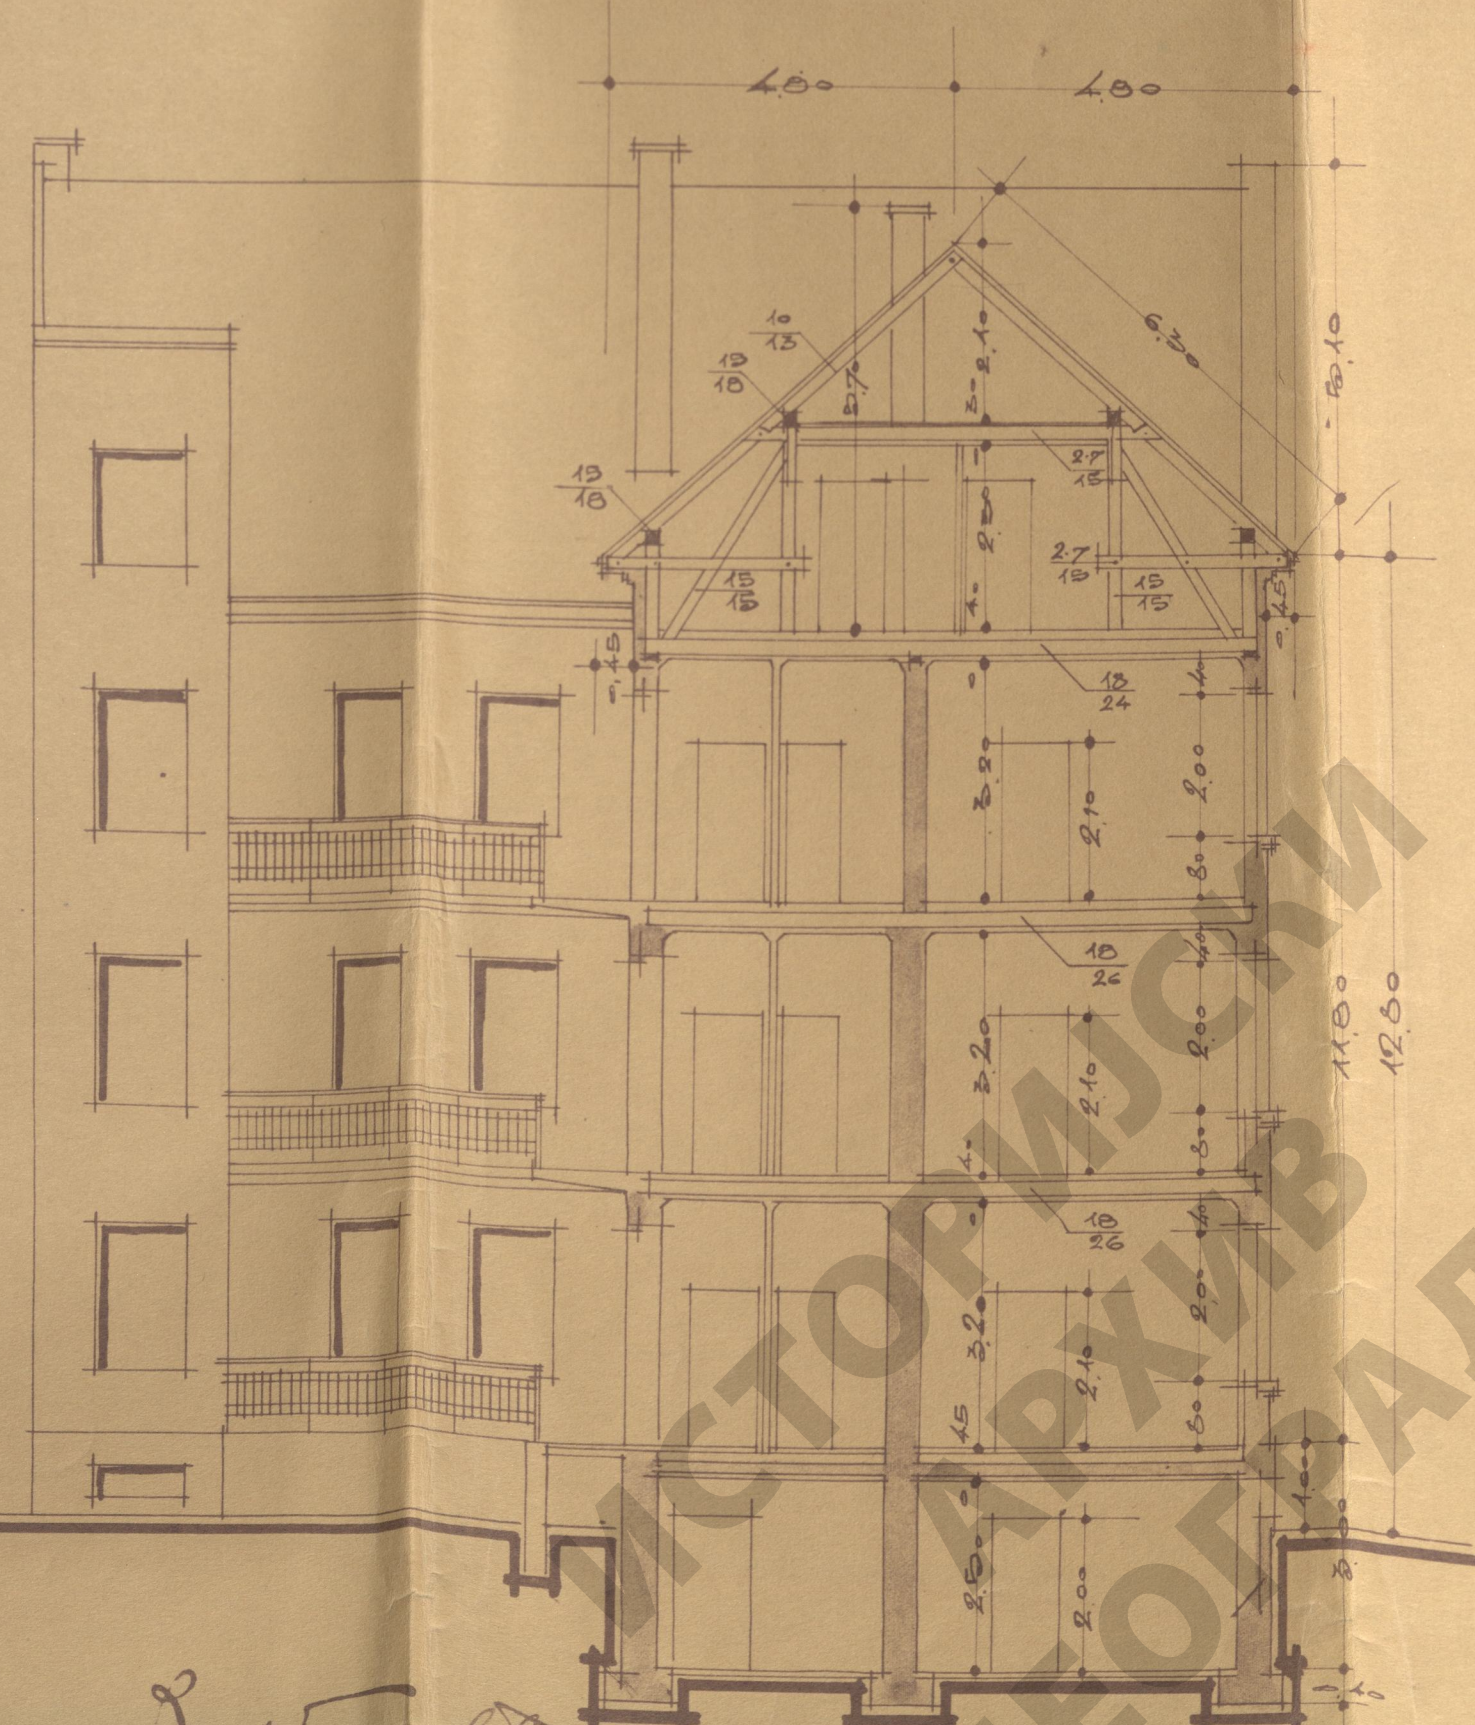

ПРЕСЕК ВГ

арх. Др. Н. Балчић  
 инж. Чукчић