



План

у Бугинской улицы № 12.

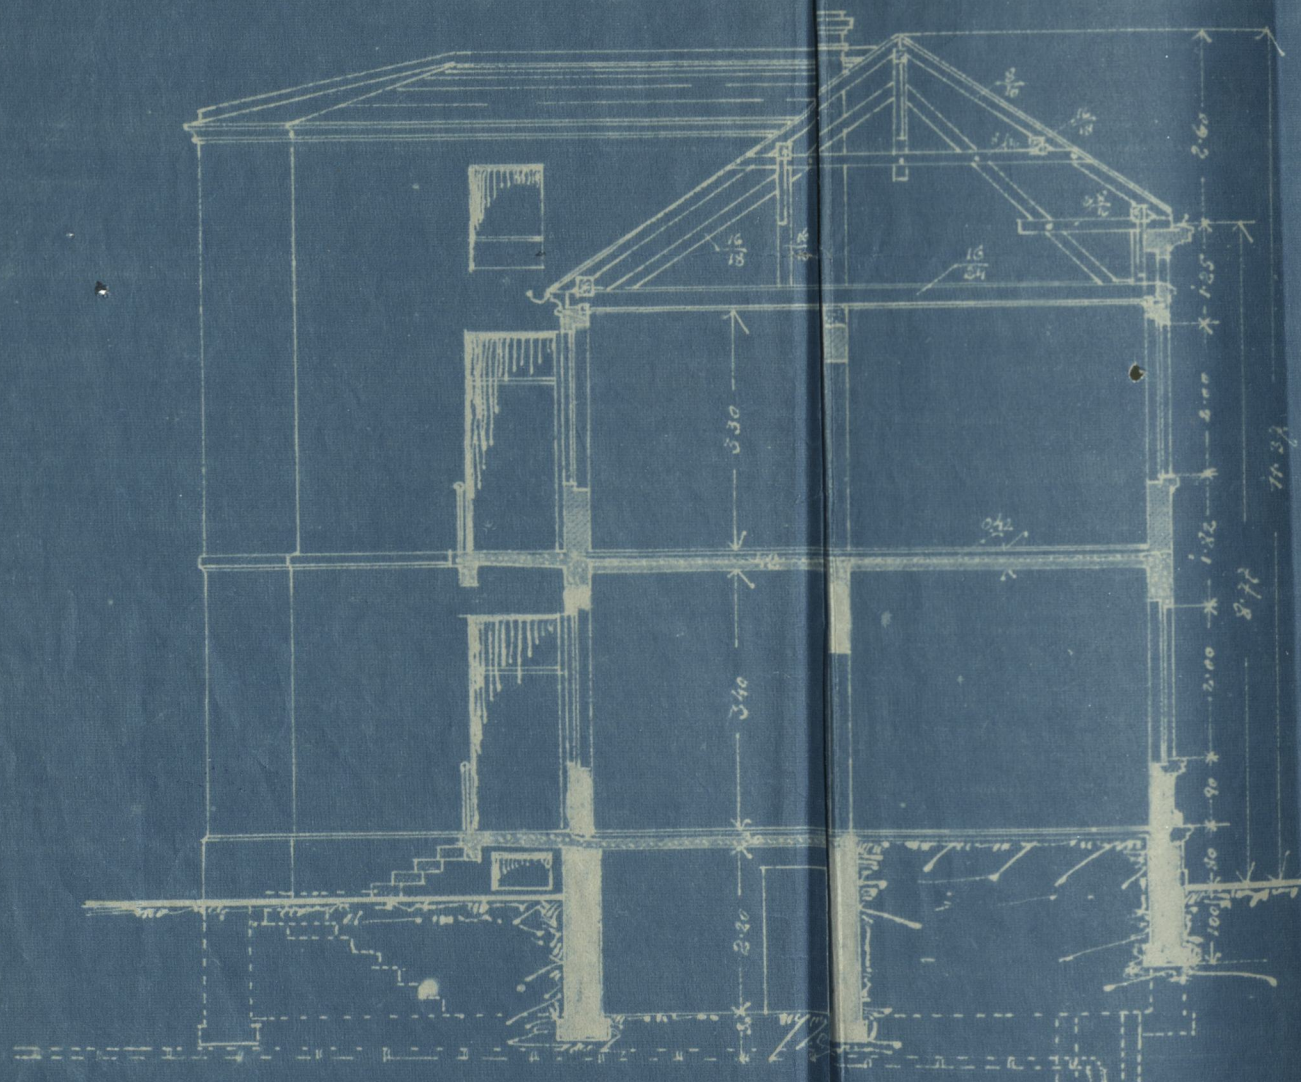

Проект А. Д.

Составил чертёж
Ото Тоннер

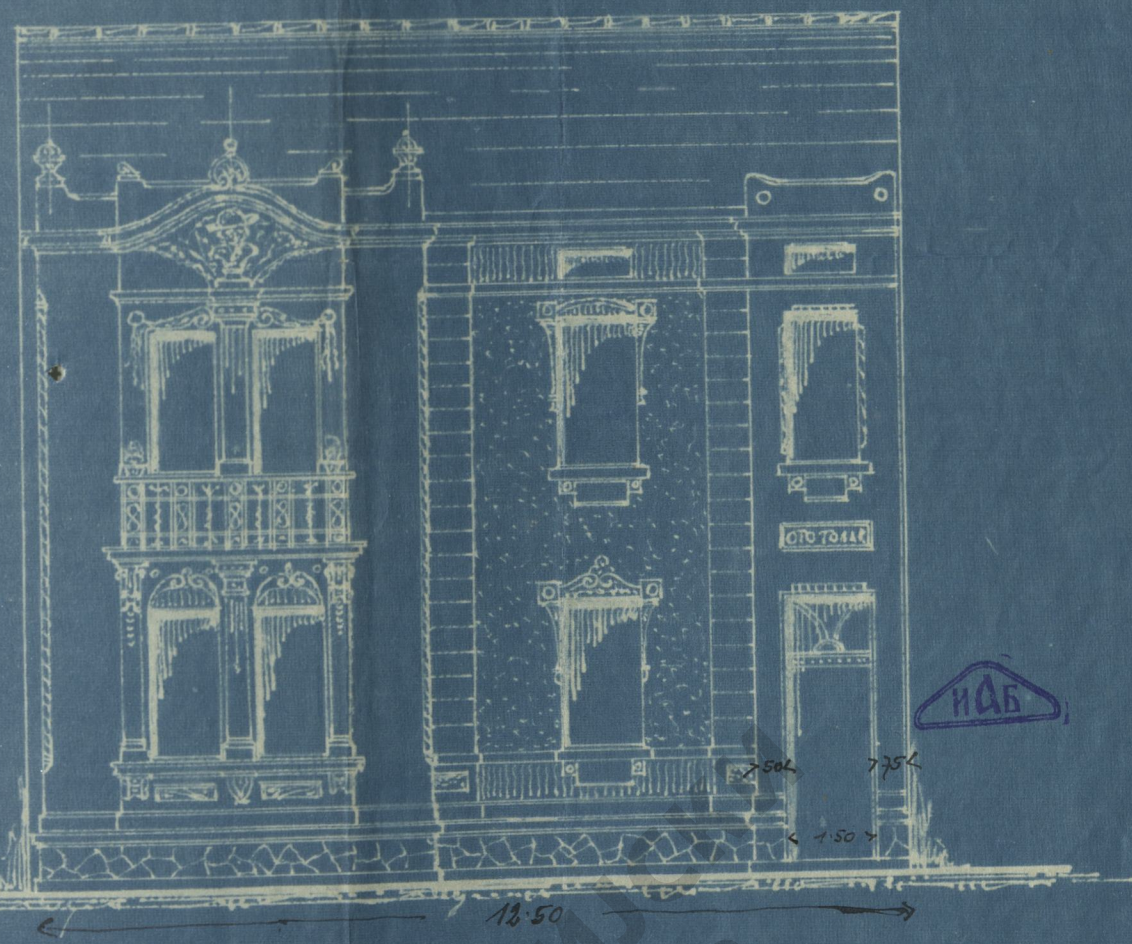





ИДБ-6-12-8-23

Дом




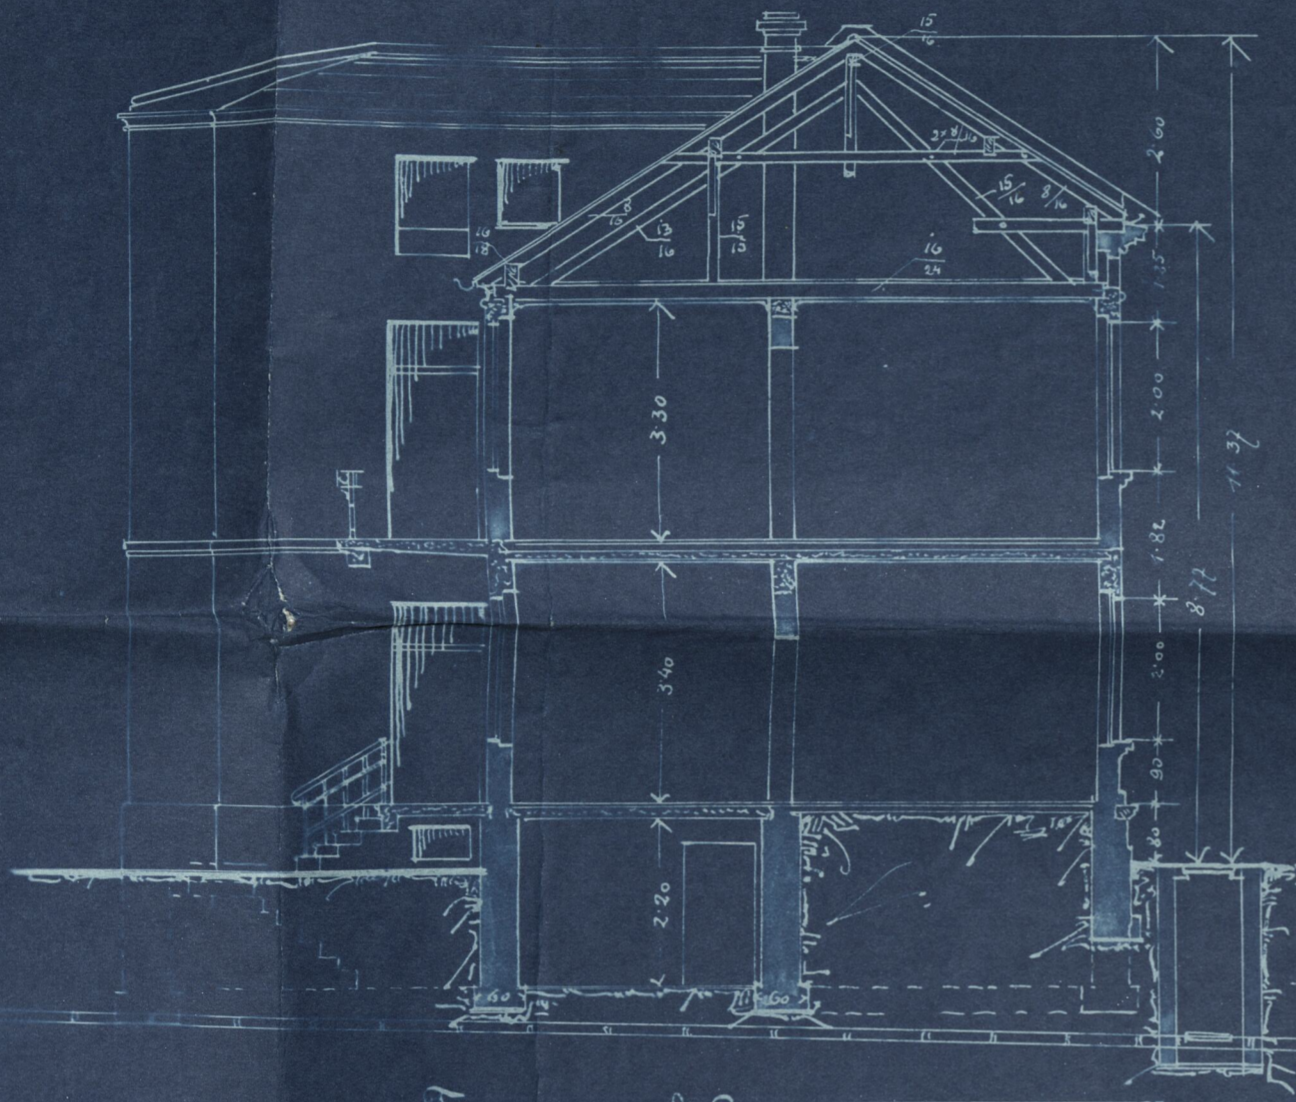




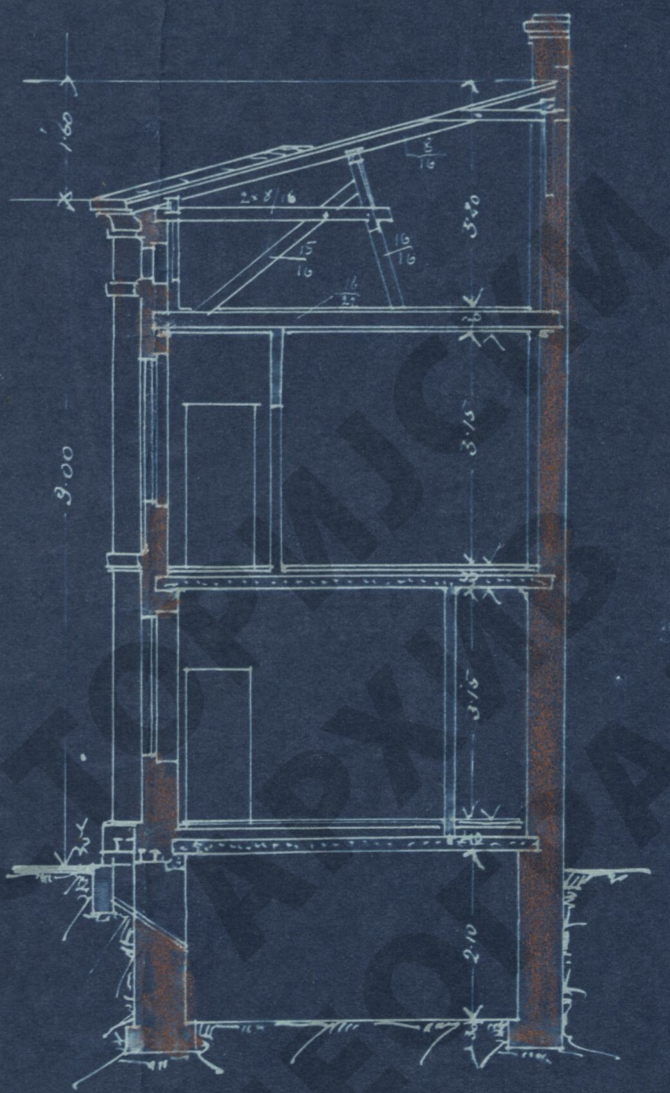




