




ПРИЗЕМЉЕ.

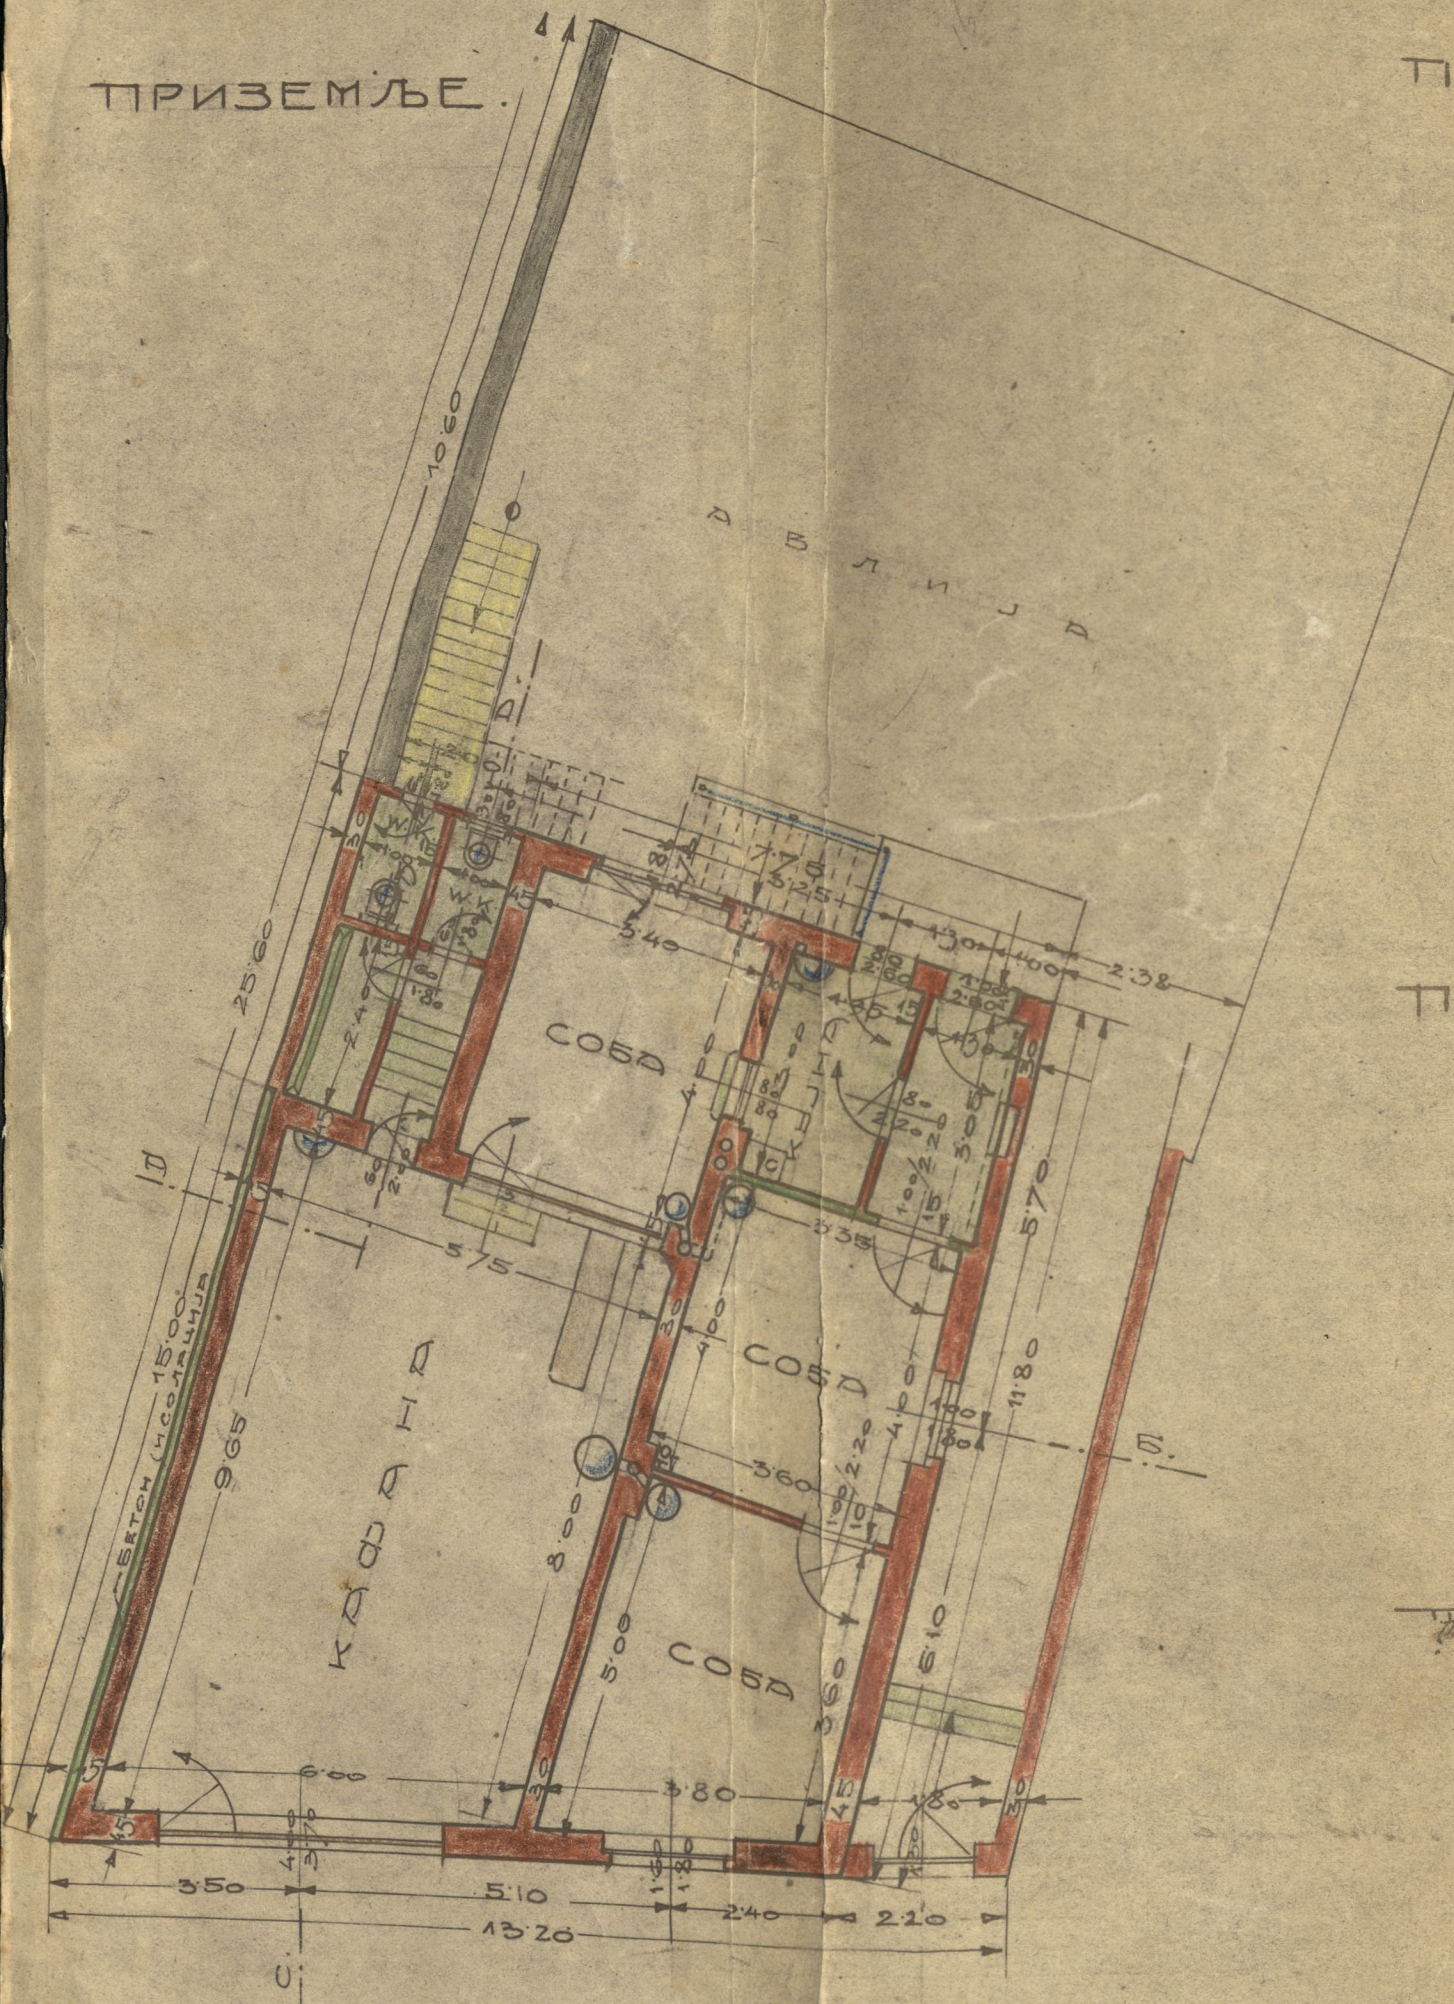


ПРЕСЕК А-В.

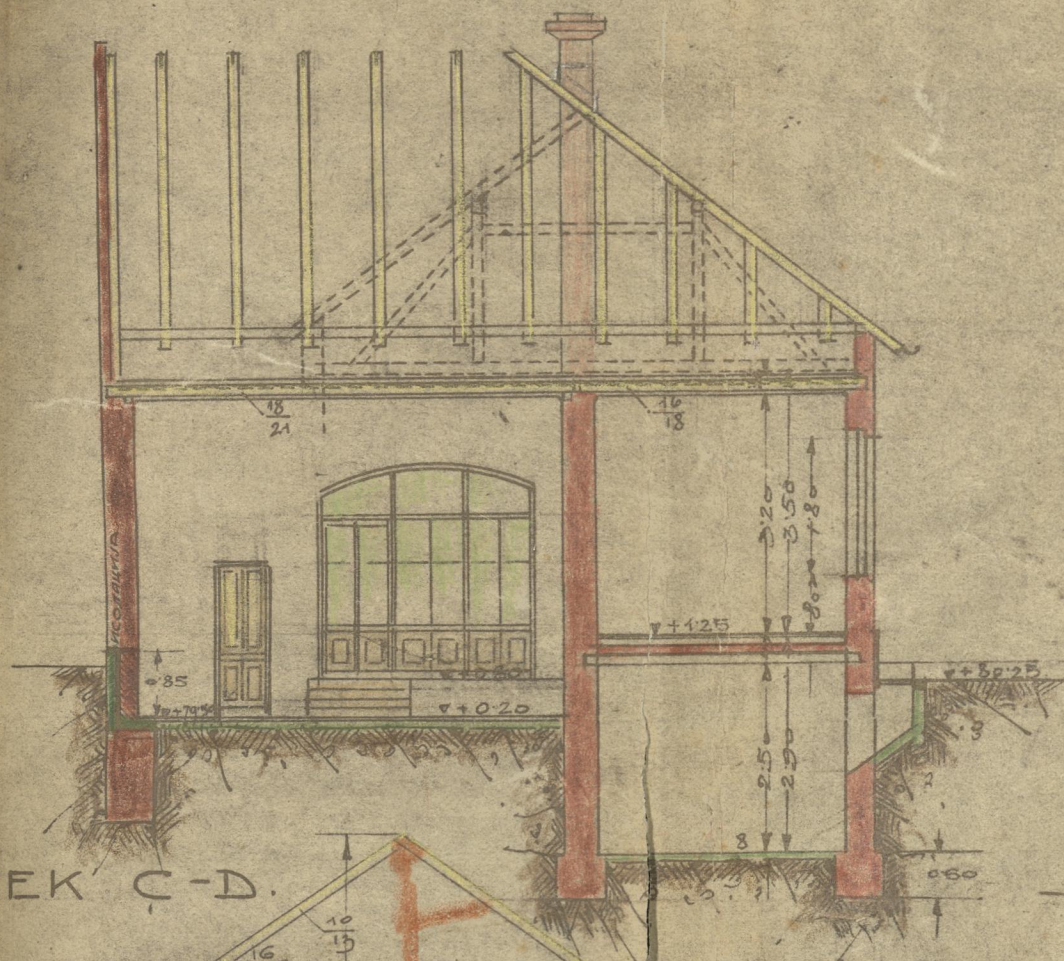

ФАСАДА.

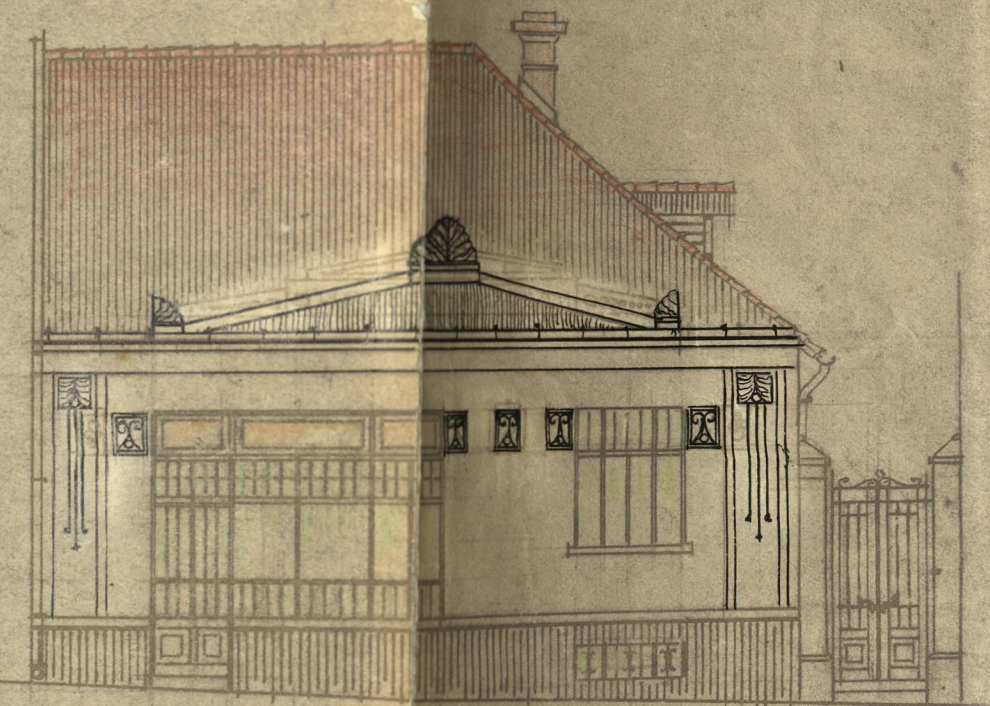

ПРЕСЕК С-Д.

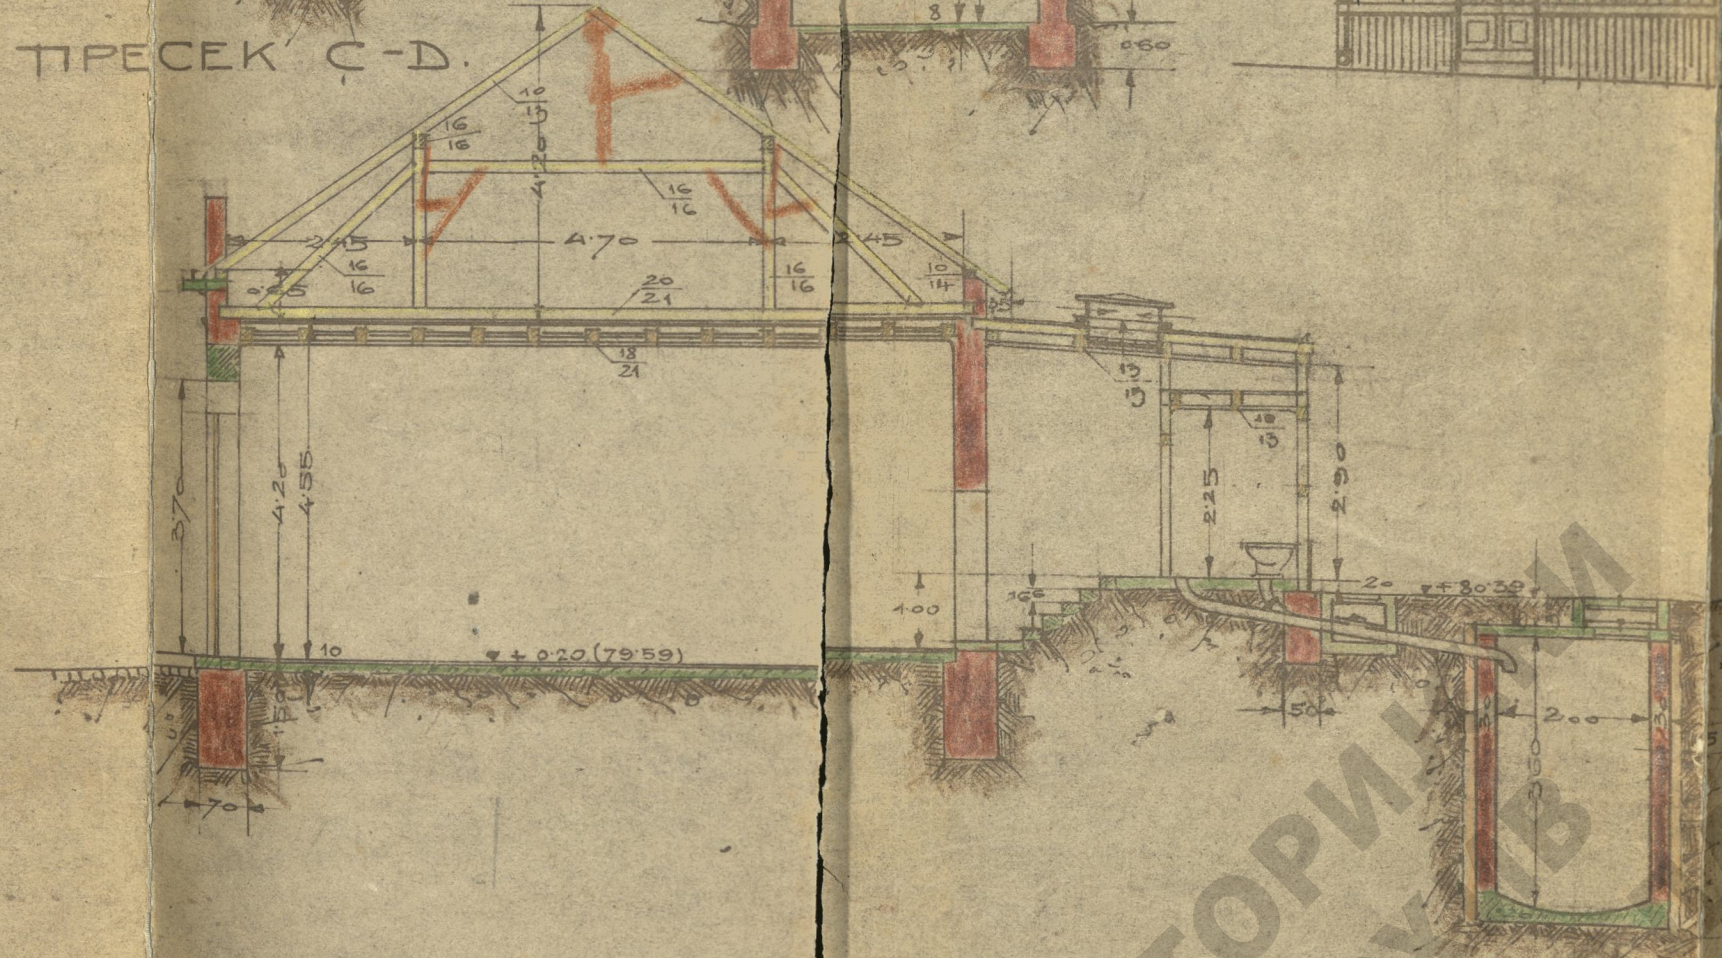

ИСТОРИЈА
АРХИТЕКТУРЕ
БЕОГРАДА