

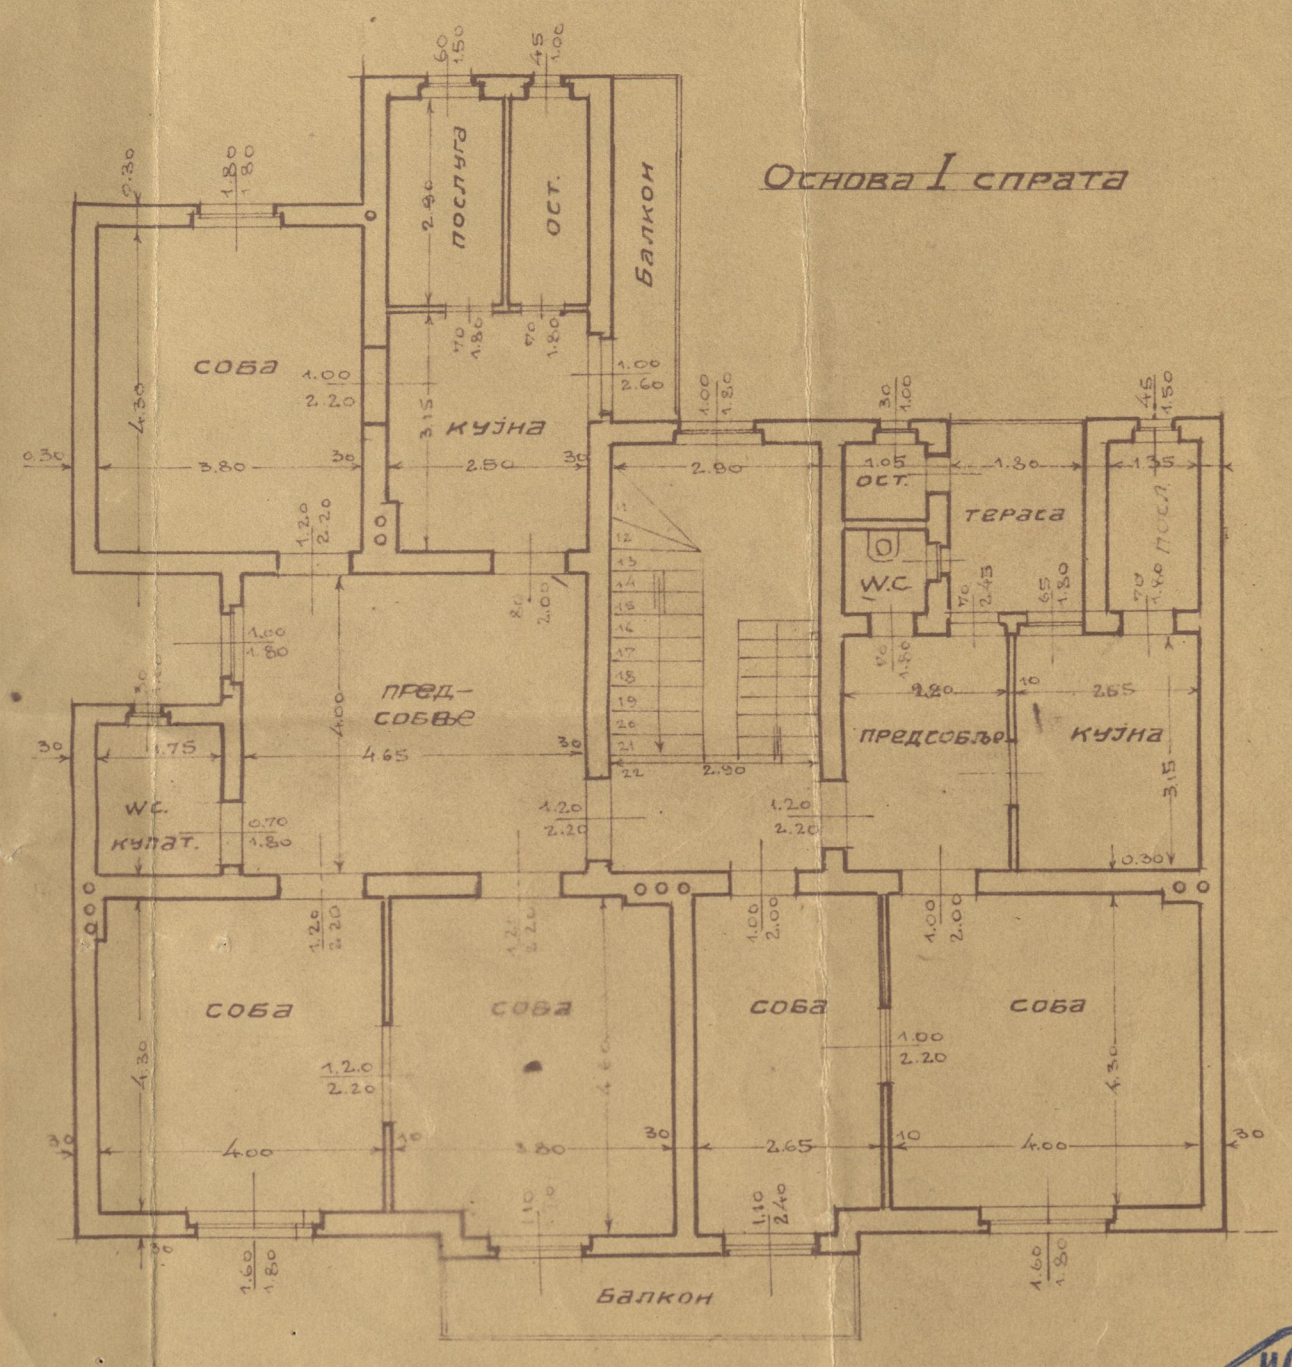


као 2/15
0.36


ПЛАН НОВЕ ЗГРАДЕ г-ђе АНЕ ОВАДИЈЕ.
Савињанин Јанка ул.бр.3.
Размера 1:100.

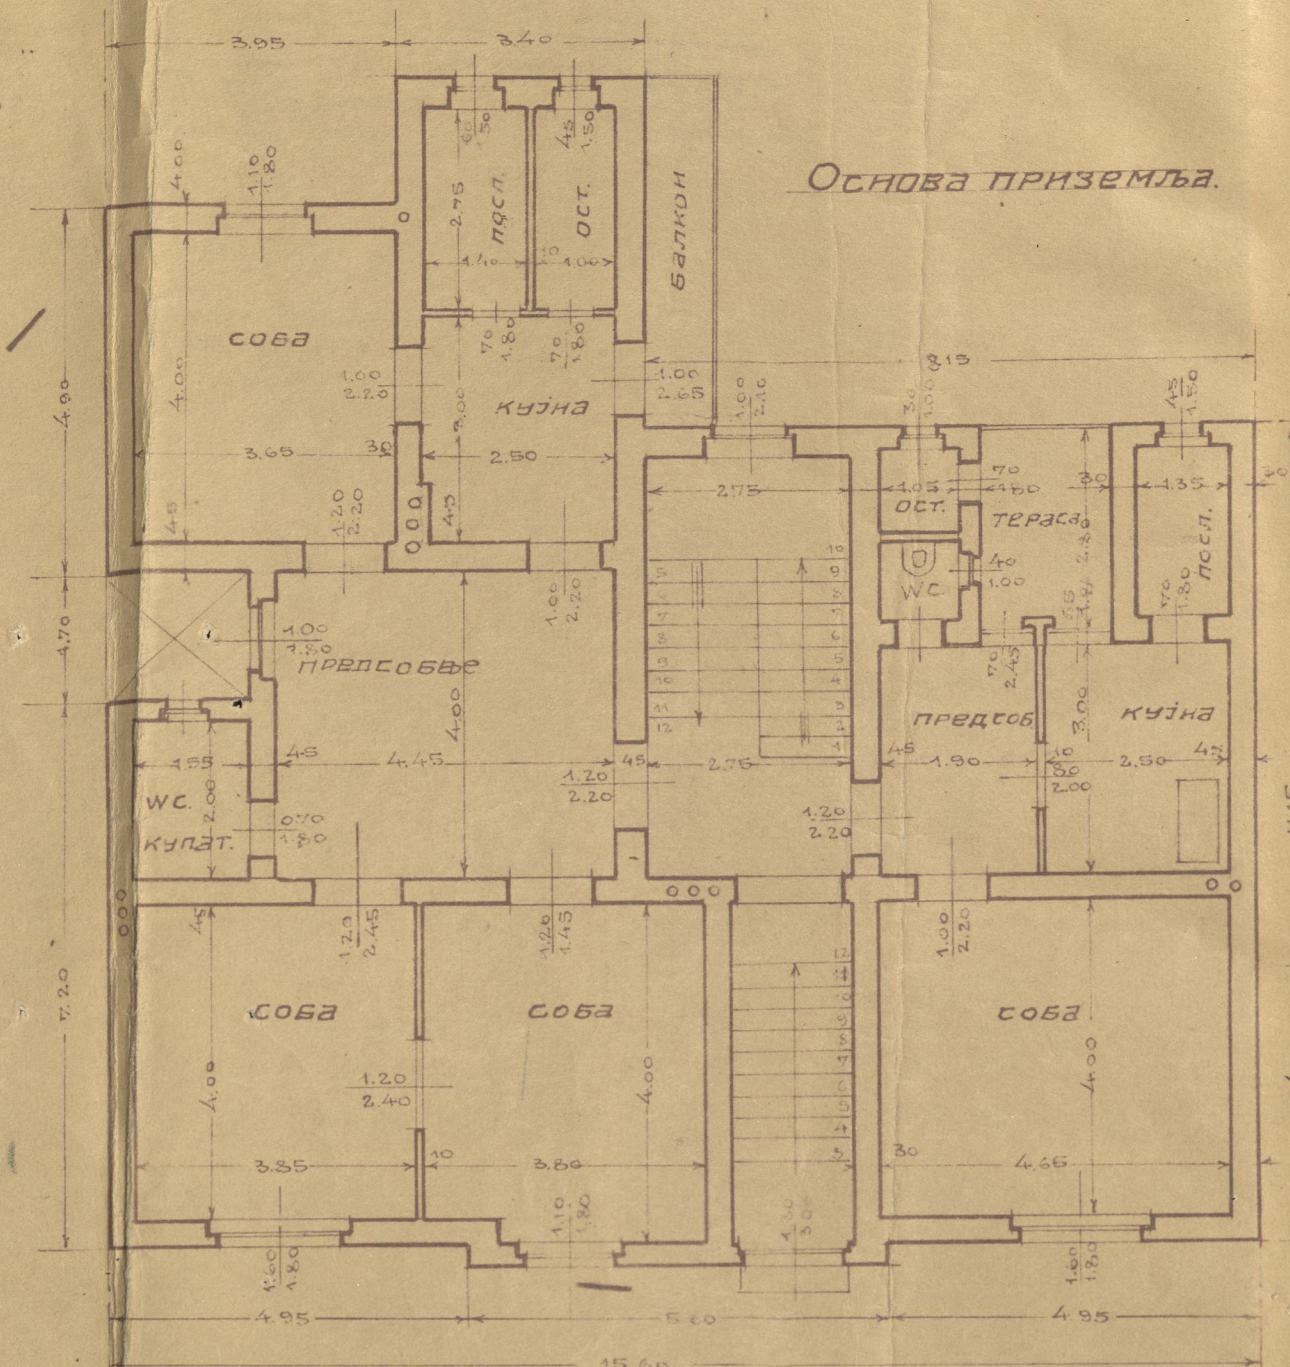


Изглед.

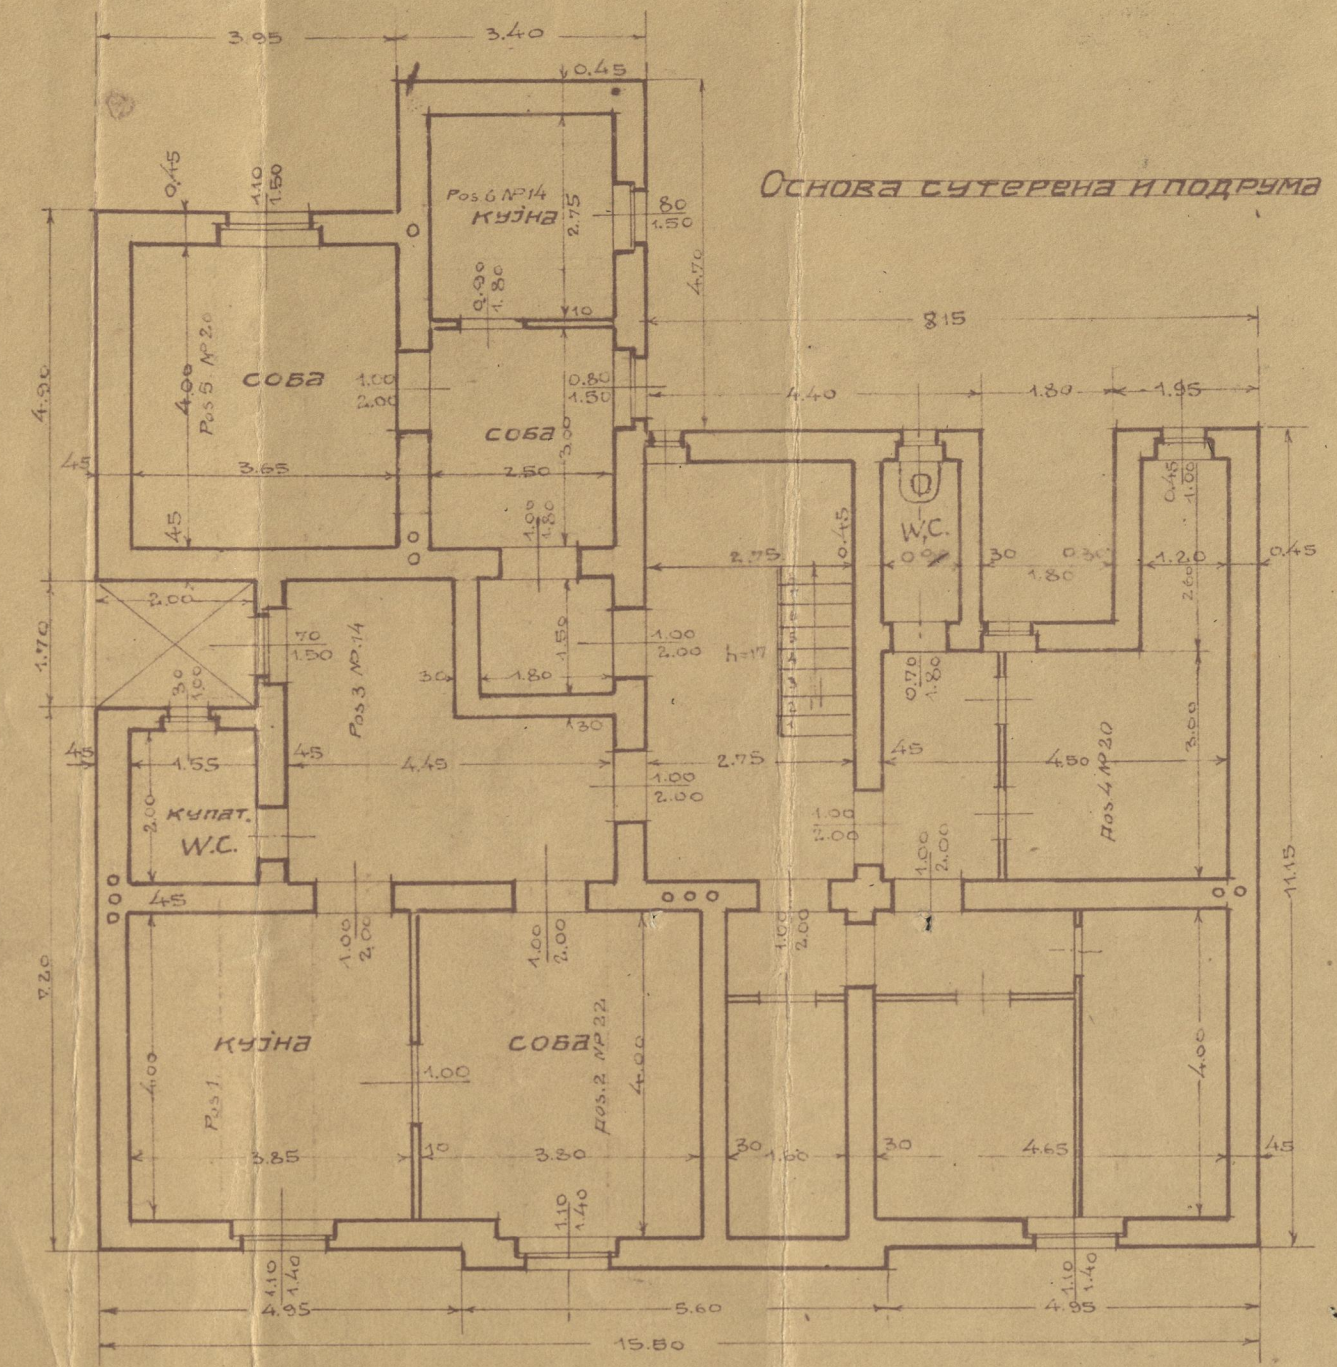

Пресек.

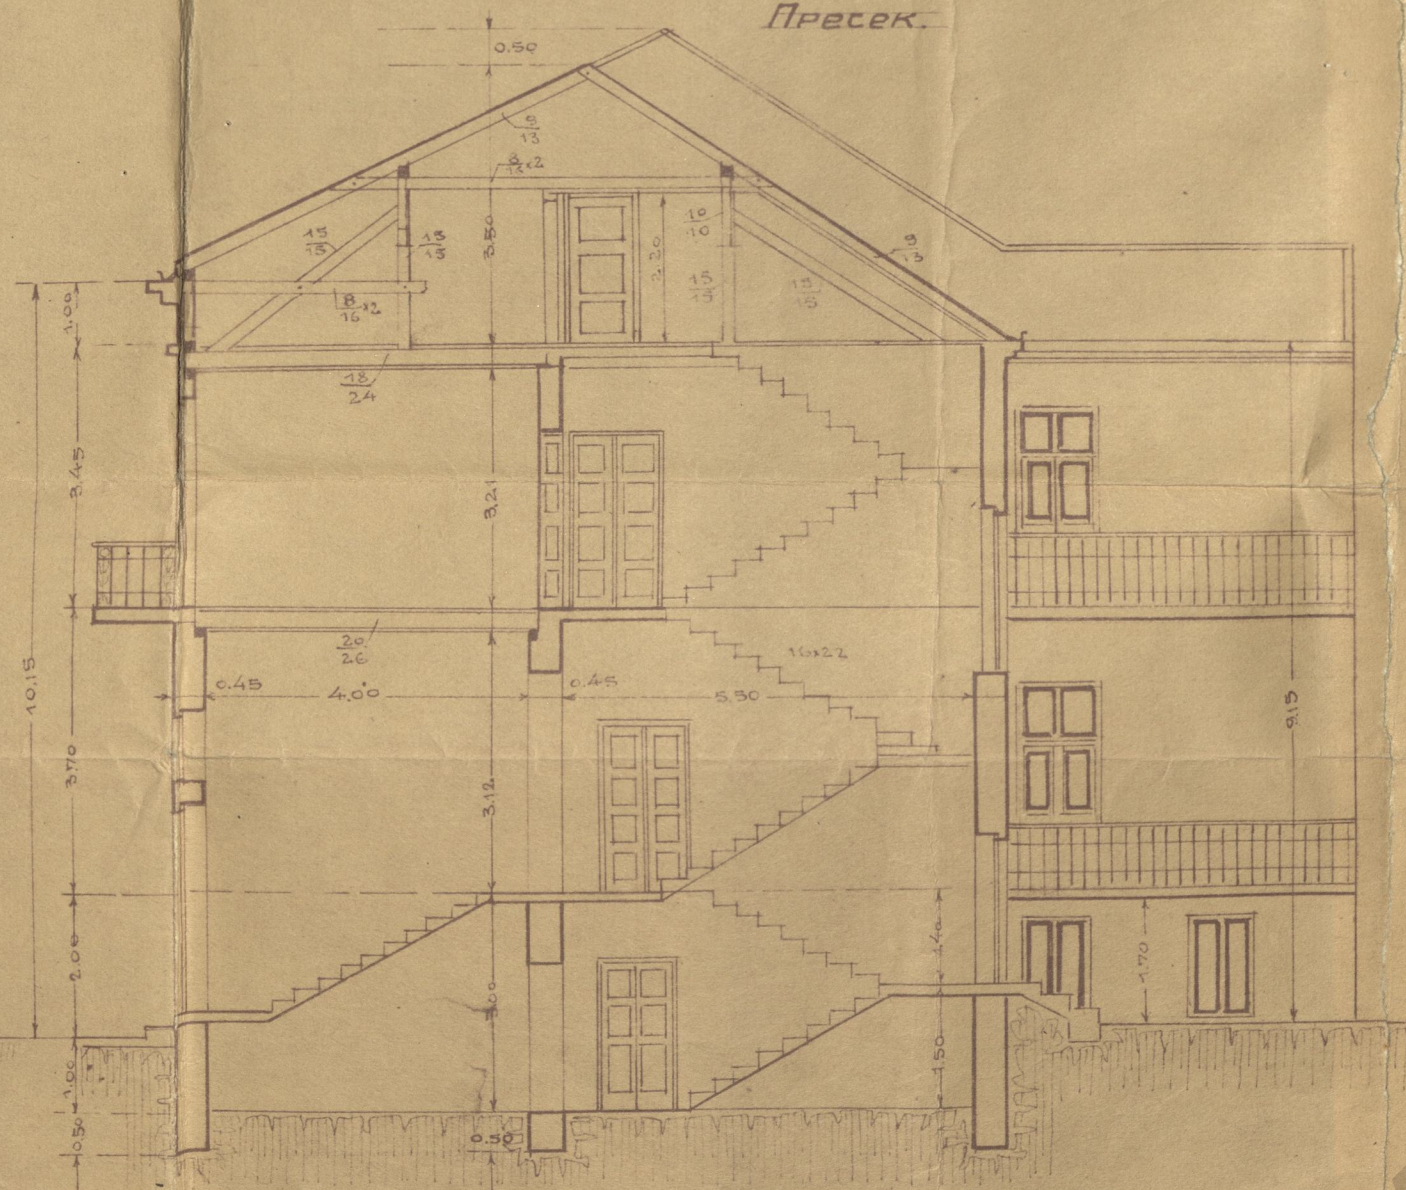

План периметра.

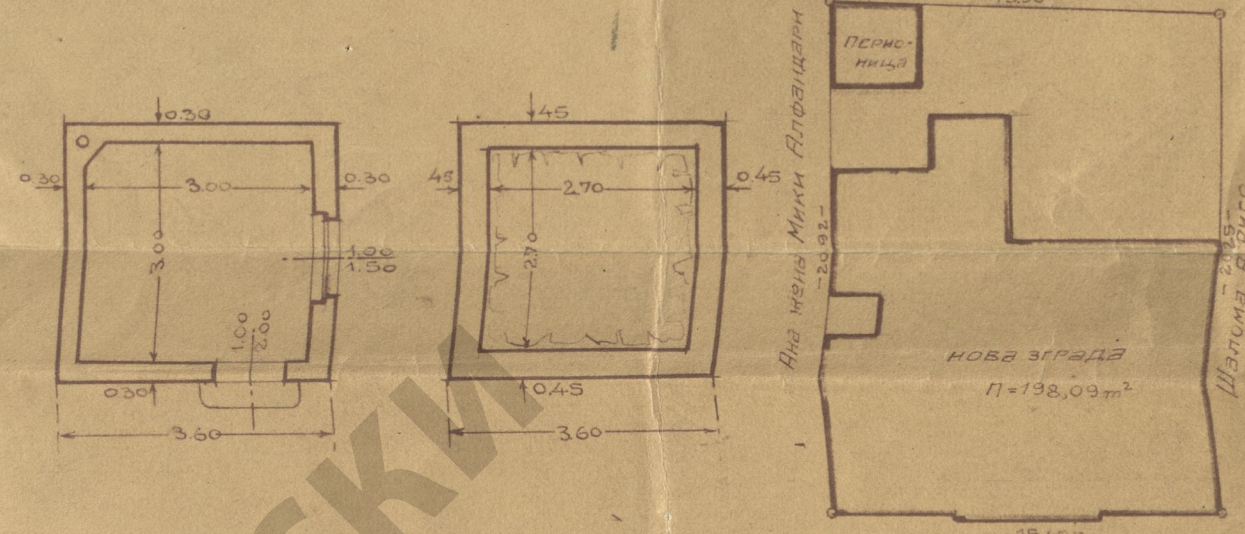

Савињанин Јанка ул. бр.3.

Површ под зградом 138,09 м²
" периметром 13,00 м
" дворниште 107,90 м²
Укупно: 318,99 м²

Вредност зграде Дин 350.000.-
" ИЗМЕНА " 15.000.-

Сопственик:
А. Овадија

Проектант:
арх. Зв. Ч. Павловић
инж. Жив.

ИСТОРИЈСКИ
БЕОГРАД

ИАБ-6-8-57-26