
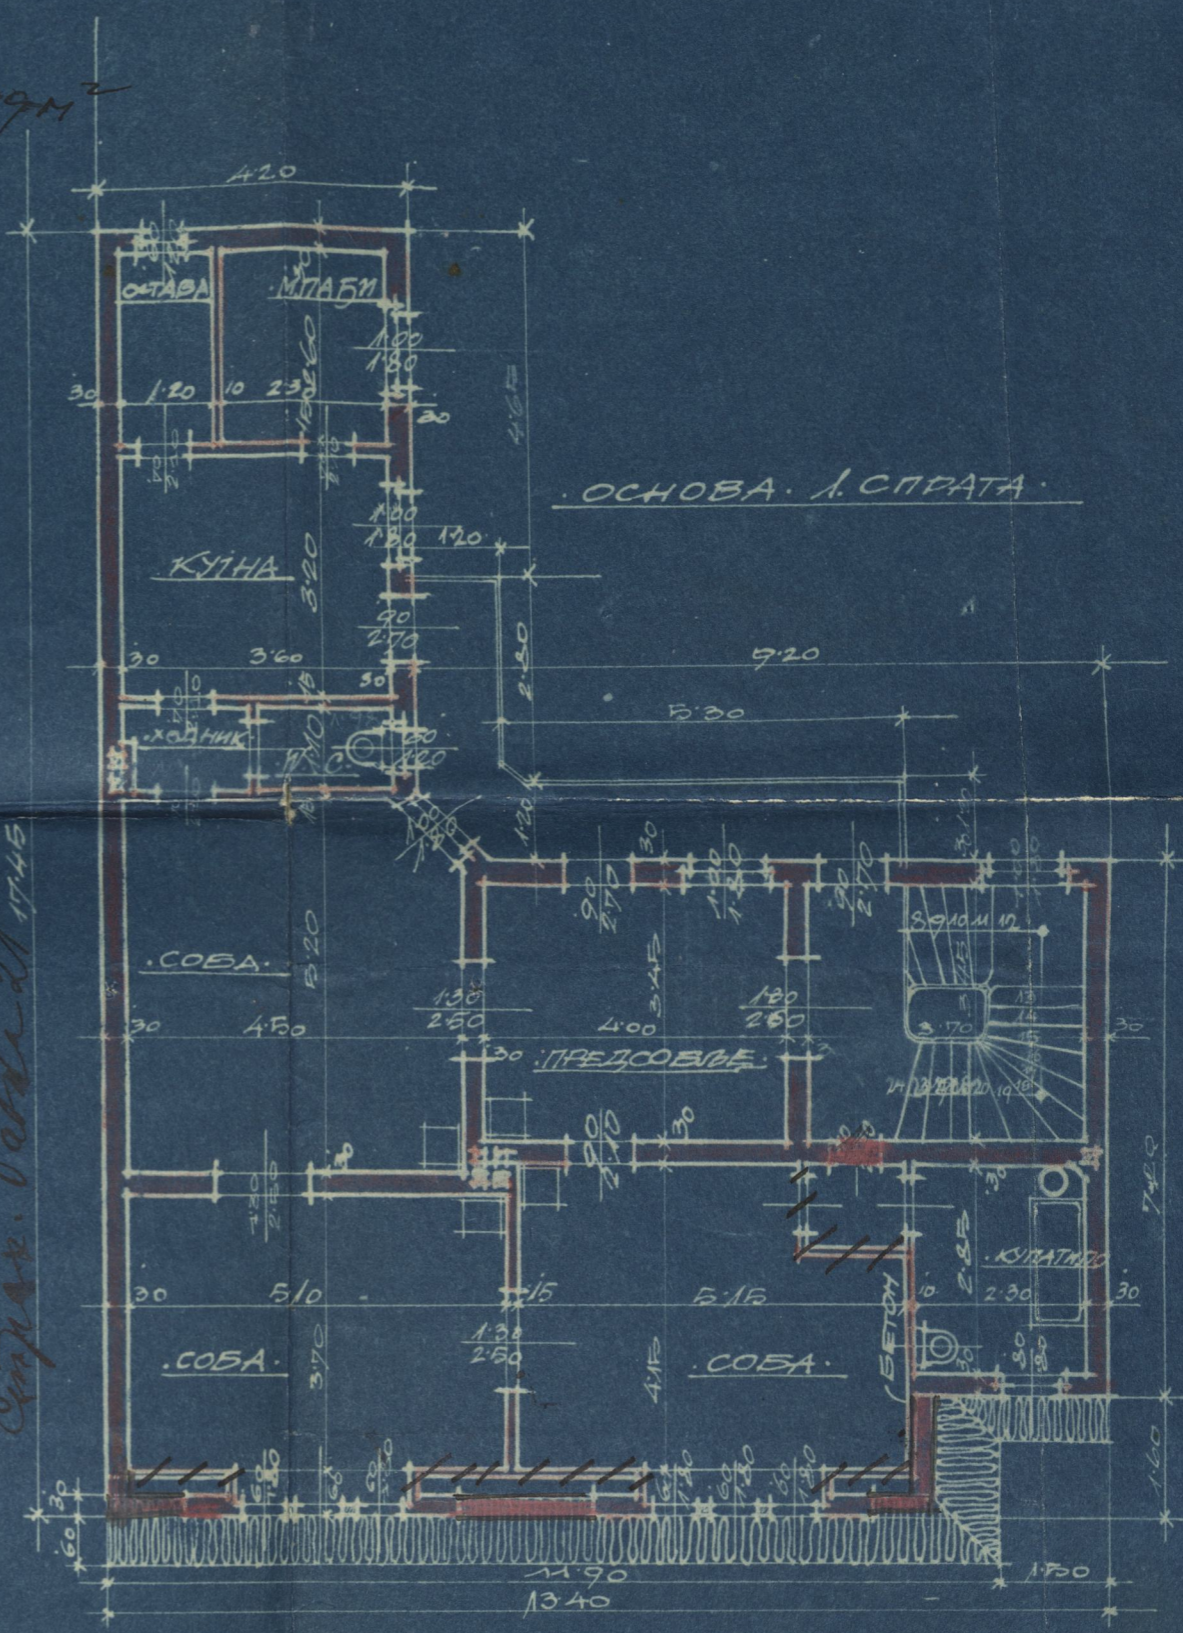


ПЛАН ЗА НАЗИБИВАЊЕ СПРАТА НА ПРИЗЕМНОЈ ЗГРАДИ ~~У БУЛИВАРУ~~ БУЛИВАР СТРАХ БАНА 19.
РАЗМЕРА 1:100.

НАБ

ПОВРШИНА
ПОД ЗГРАДОМ 150.89 м²

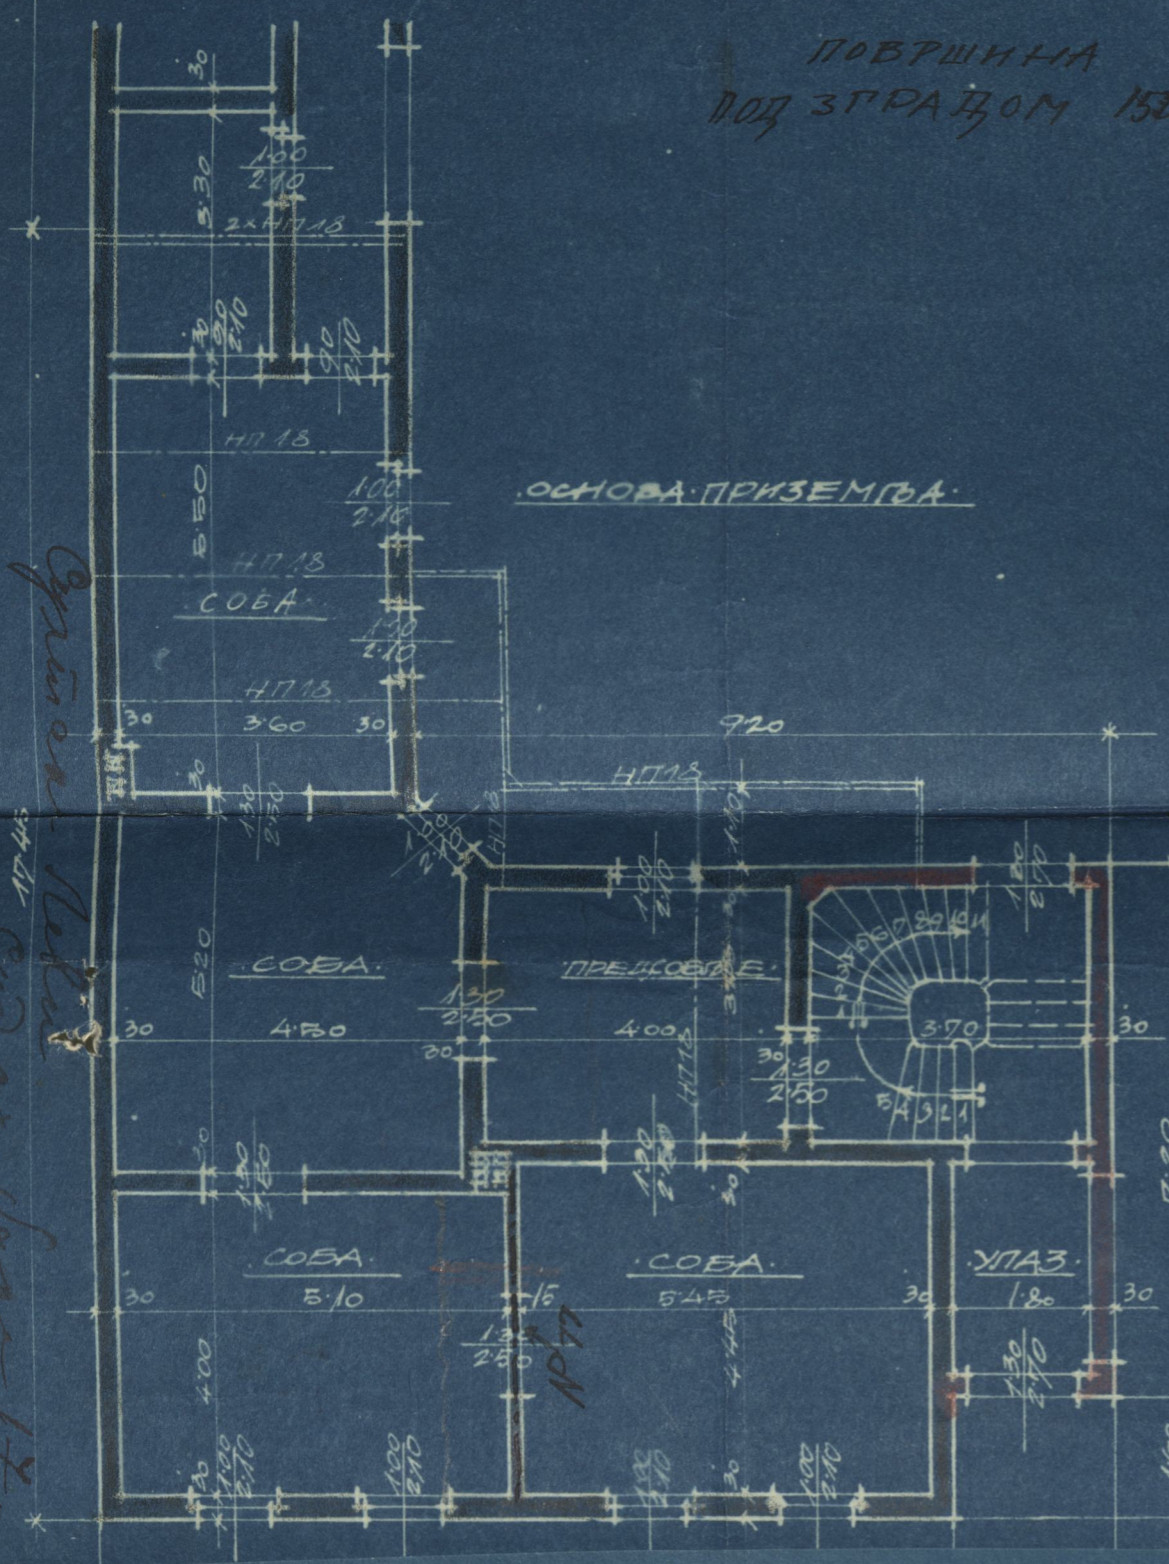


Својом Ручом




ИЗГЛЕД СА УЛИЦЕ

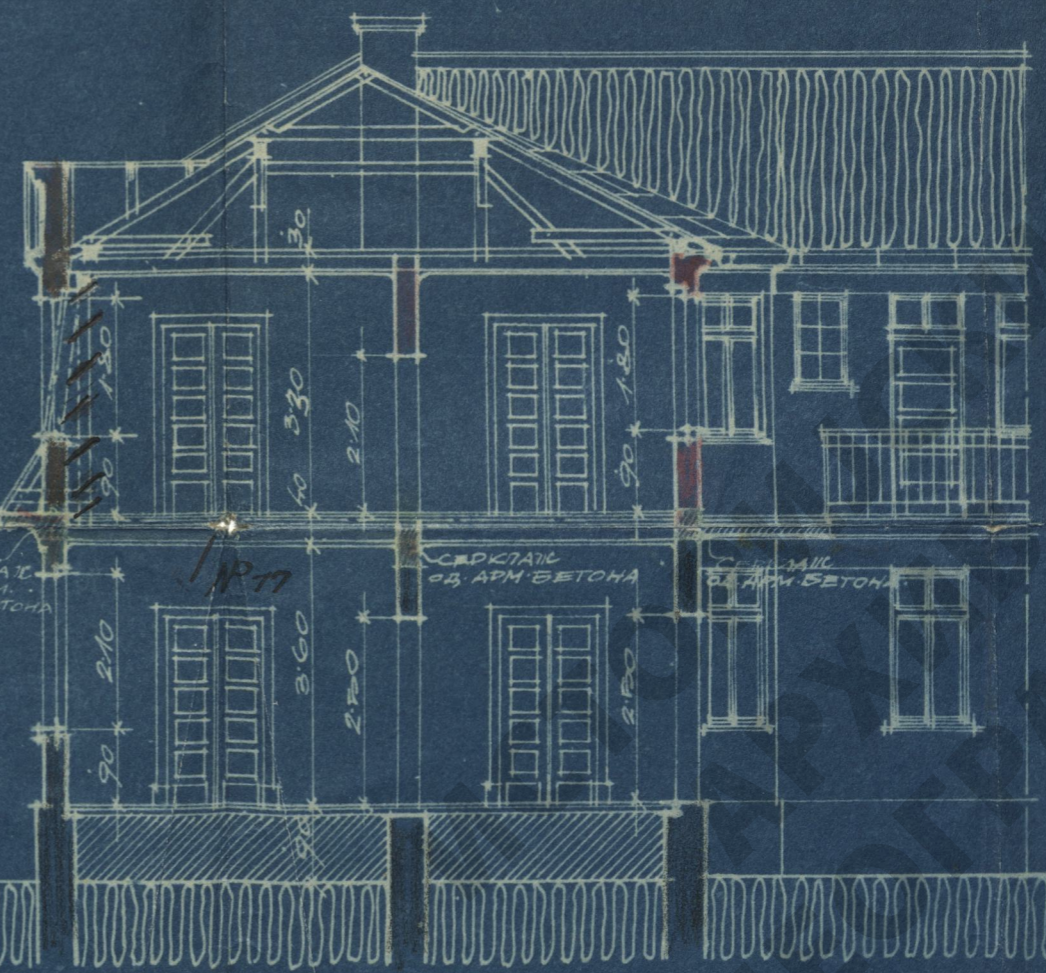

ПОПРЕЧНИ ПРЕСЕК

ТРЕПРАВКЕ

СОПСТВЕНИК: Јелена Булић

ПРОЈЕКТАНТ:

инж. Александар Ч. Драговић
инж. грађевин. инжењер
БЕОГРАД

Београд Бр. 13
10 окт. 1925.

Др. Ј. Ј. Јурић

1925-6-10-22-25