









И.АБ

30/1601

30/1601

И.АБ





UN6-6-5-36-27

(Кинчанинова бр. 14.)

СИТУАЦИЈА 1:200.

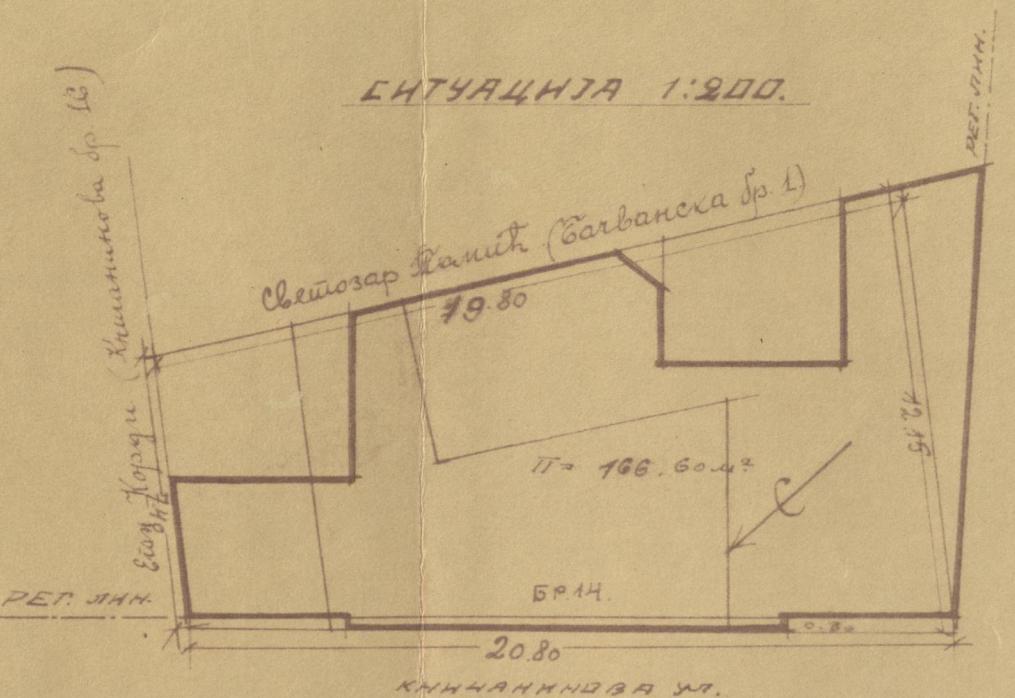


ПРОЈЕКАТ

НОВЕ ЗГРАДЕ Г-5Е ЦАЈЕ М. ЛЕВИ
У КИНЧАНИНОВОЈ УЛИЦИ БР. 14,
НА УГЛУ БАЧВАНСКЕ.

РАЗМЕРА 1:100.

ИЗГЛЕД ИЗ КИНЧАНИНОВЕ УЛ.

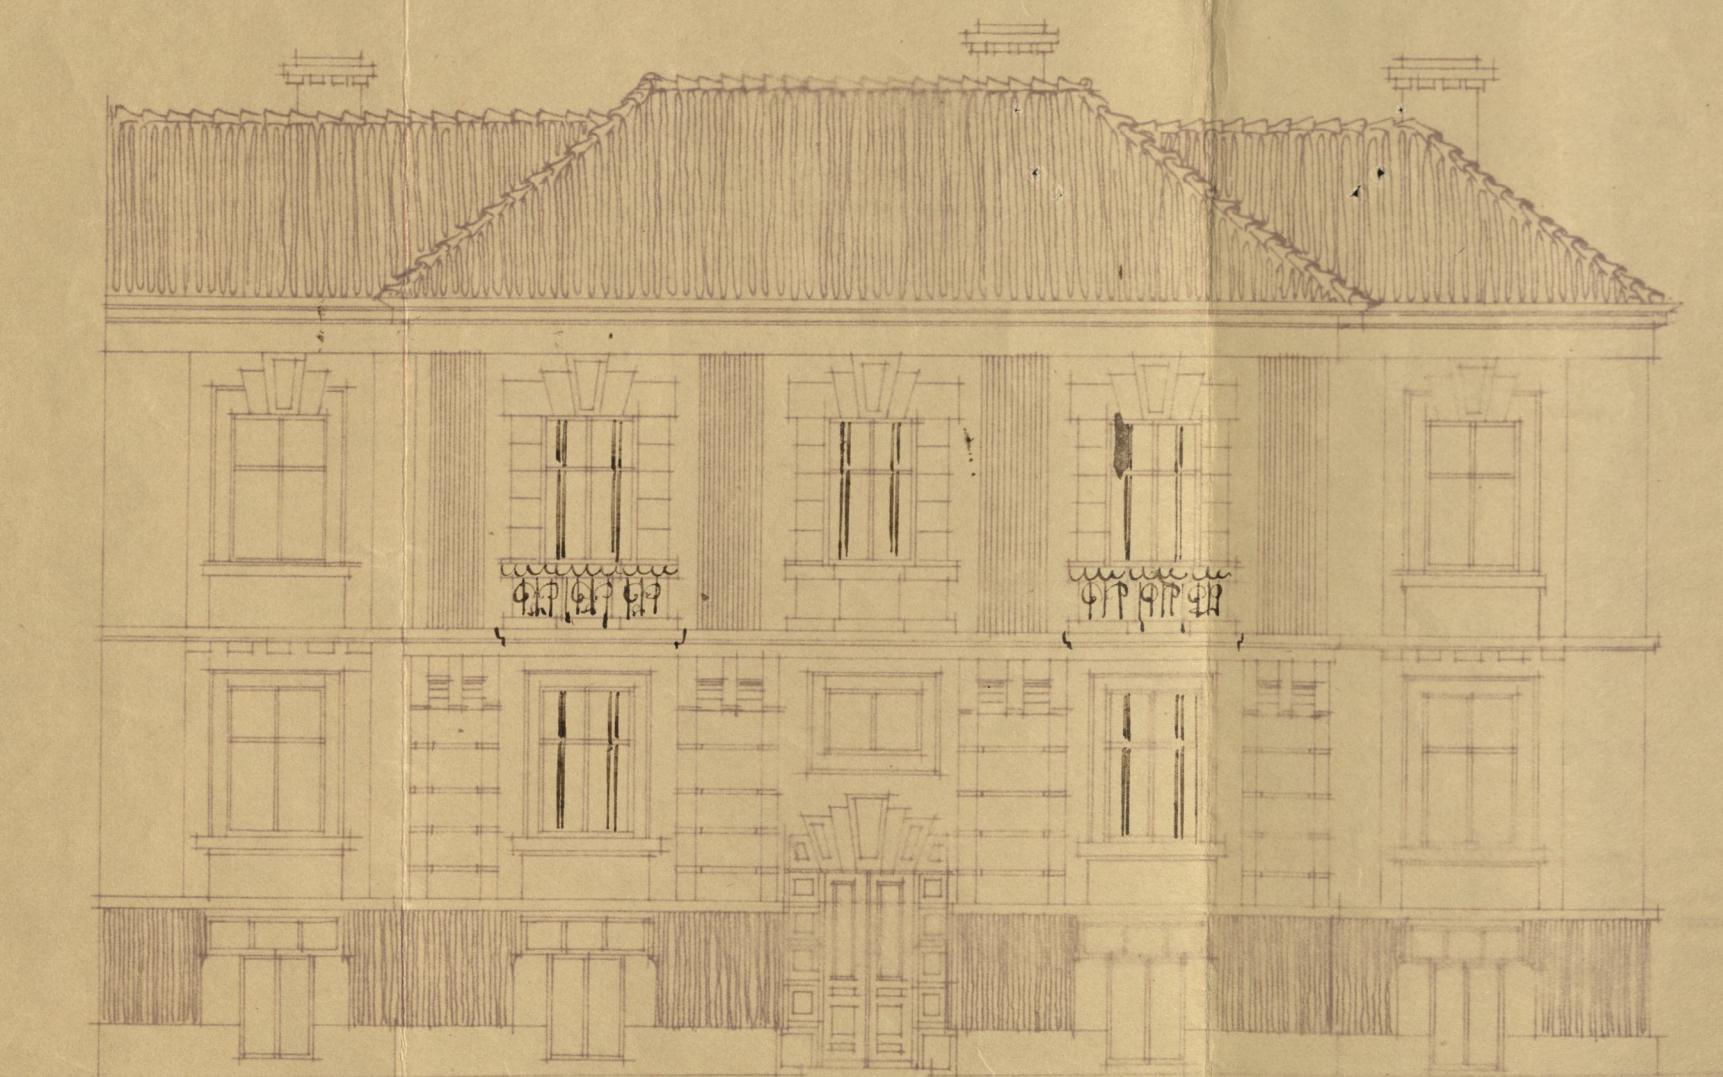


СОПСТВЕНИК

Мирољуб Левић

ВРЕДНОСТ ЗГРАДЕ 500.000 динар.

ИЗГЛЕД ИЗ БАЧВАНСКЕ УЛ.

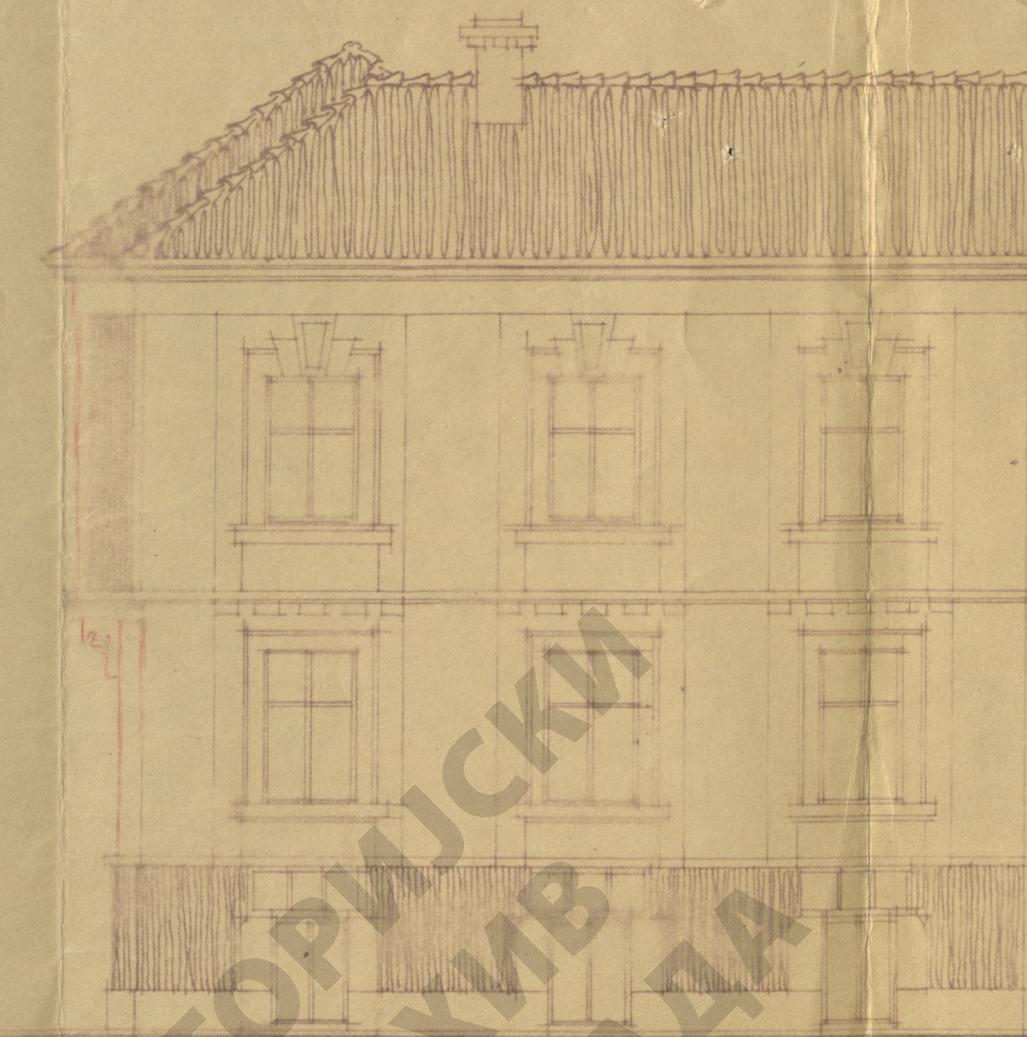

Овлашћени Архитект
Ing. ВАЛЕРИЈ В. СТАШЕВСКИ
15. "ДЕЦЕМБР" 1926. г.
ул. ВОЈВ. ПРОИЋА 29. ТЕЛ.

ДНЕВНИК
стр. 51 вр. 194

Записује В. Стаменовић
обл. Аракчија

УАБ-6-5-36-27