



Стан и Гаража Госп. Н. Левенсона

ИЗМЕНАН ПЛАН.


РЕСАВСКА УЛ. 67.

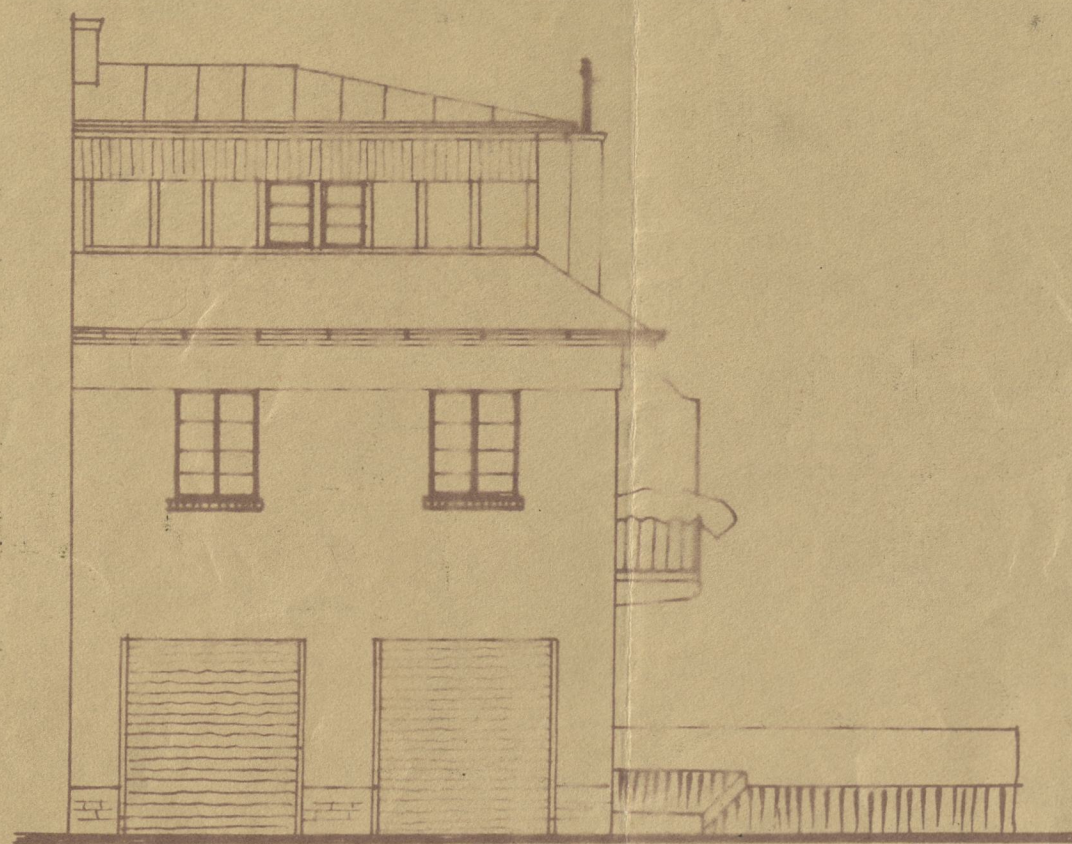


ИЗГЛЕД.

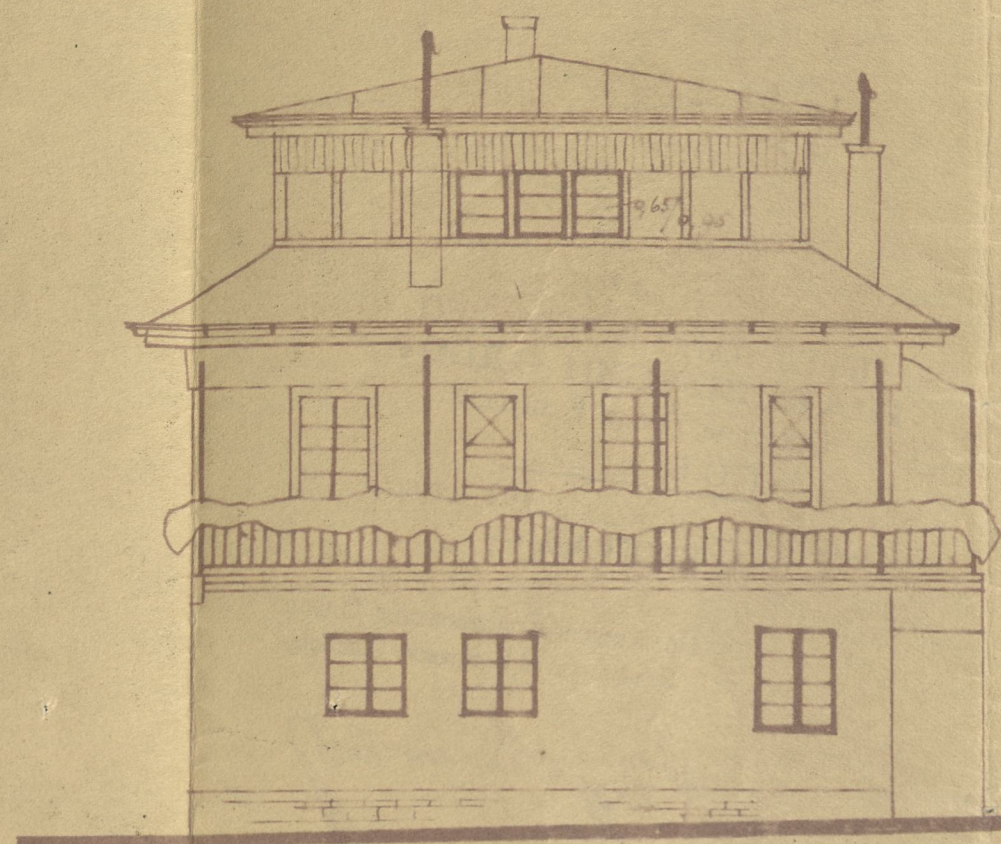


ИЗГЛЕД.

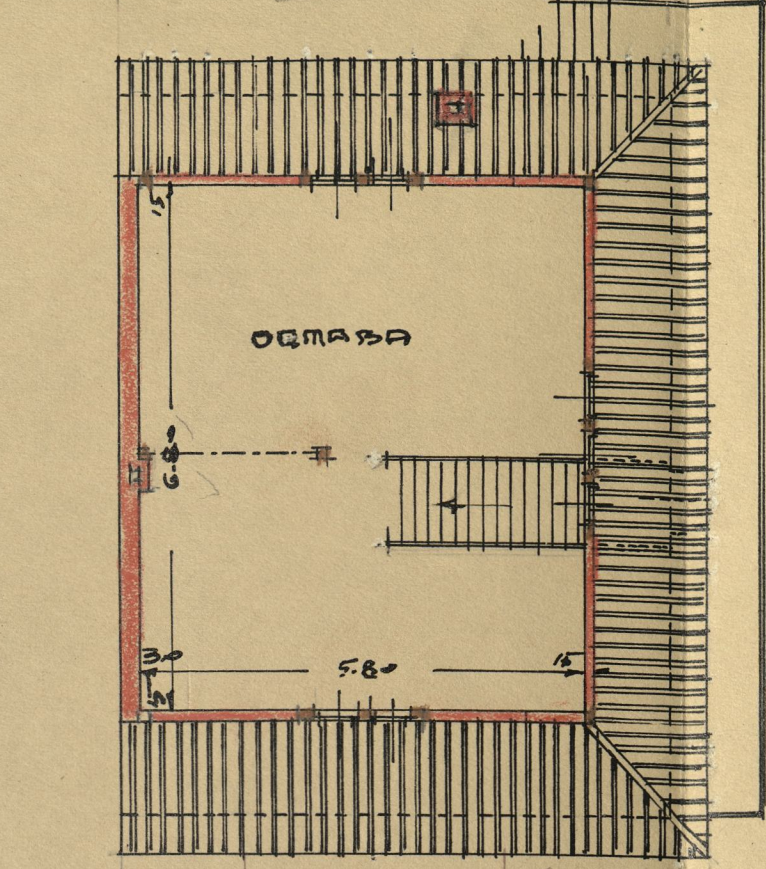


ОСНОВА
МАНСАРДА

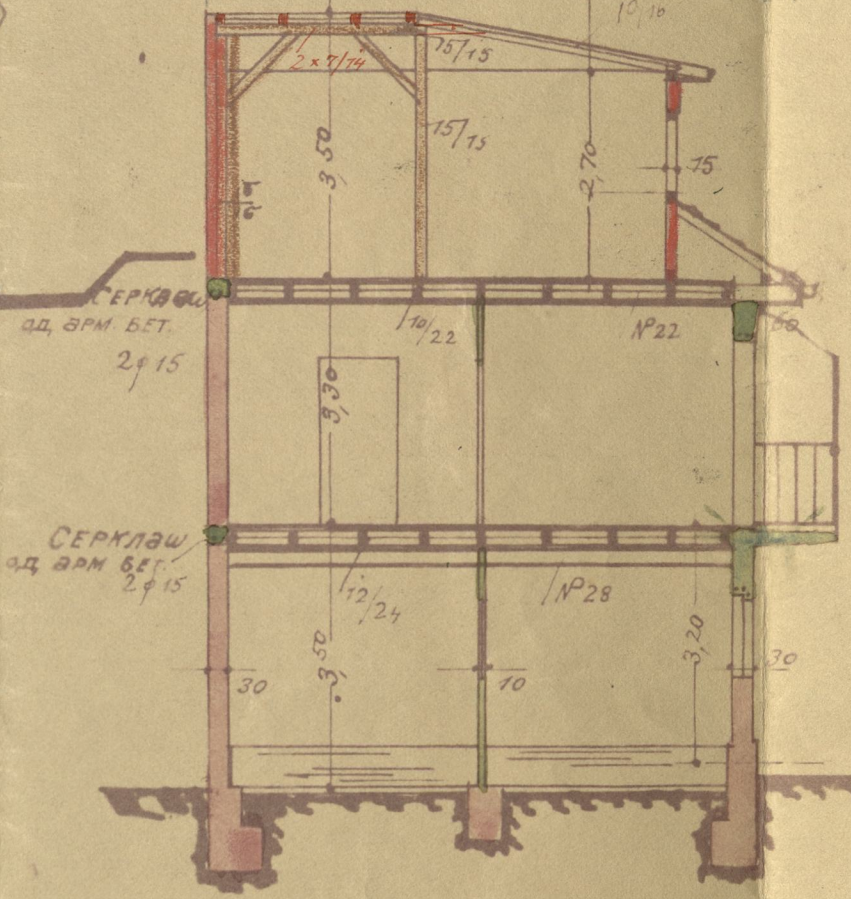


ПРЕСЕК А-Б

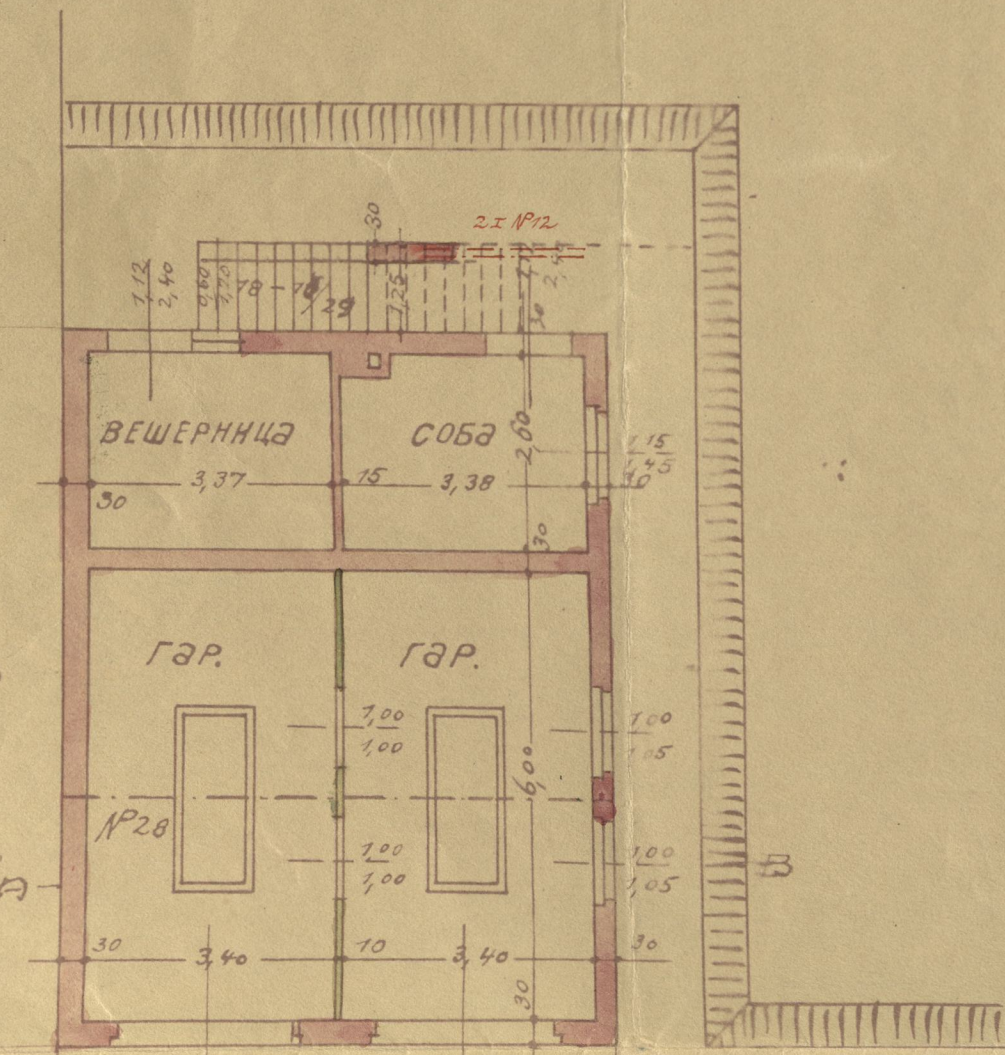

ПРИЗЕМЉЕ.

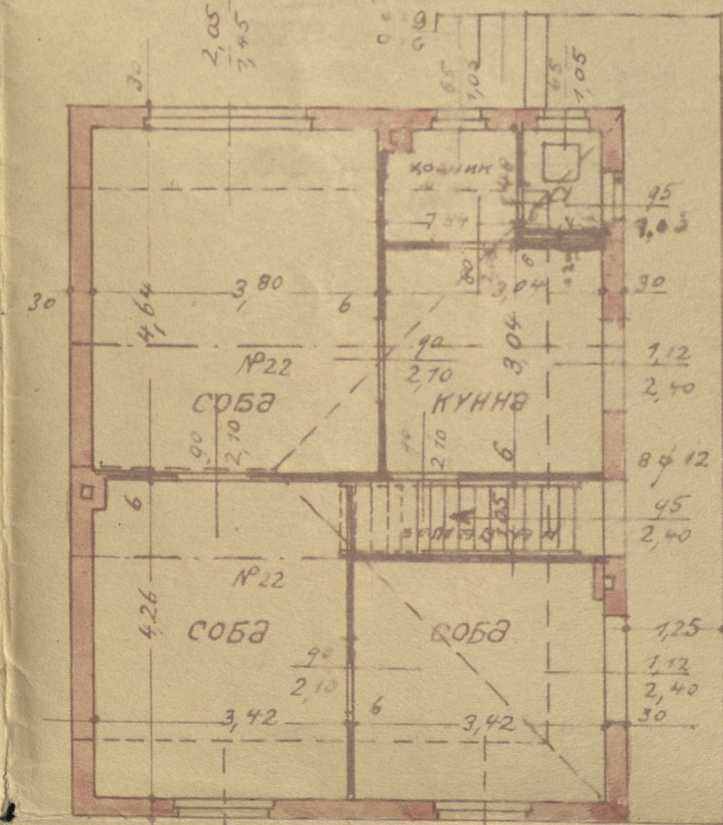

I. Спрат.

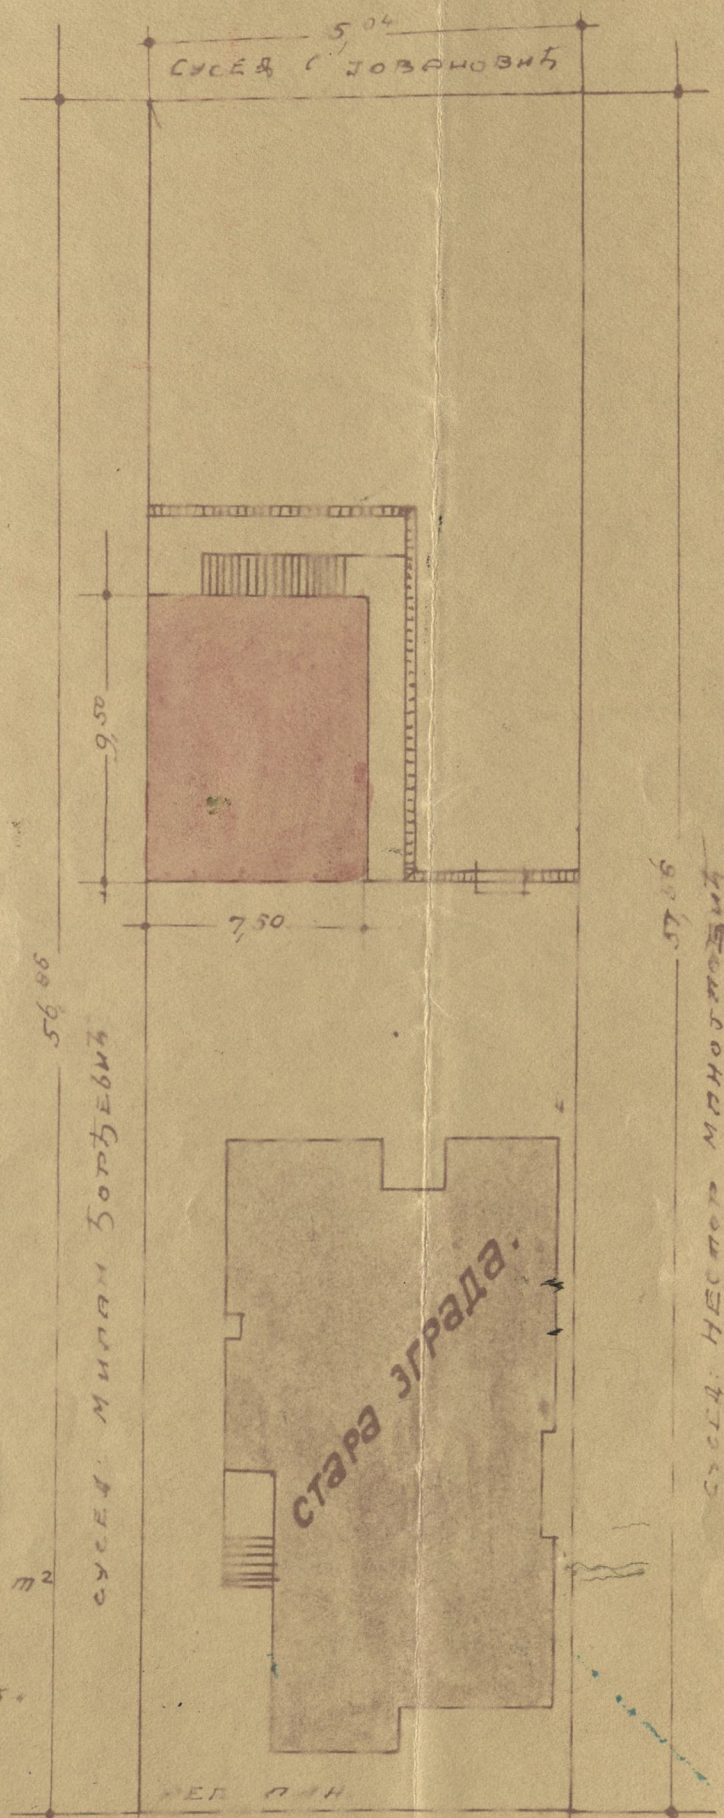

ПОВРШНА ИМАЌА	865,36 м ²
СТАРА ЗГРАДА	195,00 м ²
НОВА "	265,25 "
ДВОРНИШТЕ	77,25 "
	599,11 "

РЕСАВСКА УЛ. 67.

1:250

СОПСТВЕНИК:

Н. Левенсон

ИВБ-6-19-27-26

ИСТОРИЈСКИ
АРХИВ
БЕОГРАДА



ЧЕДОМИР ГЛИШИЋ

Овлашћени цивил. архит.

Дневни Бр. 32 Стр. 4

телеф. 41-20 БЕОГРАД

ВРЕДНОСТ НОВЕ ЗГРАДЕ 150.000 ДИНАРА