ИАБ

ИЗМЕНА ПЛАНА

Г-ЂА БЛАНКА АЛБАХАРИ

РИГЕ ОД ФЕРЕ 25

ФАСАДА

РАЗМЕР 1:50.

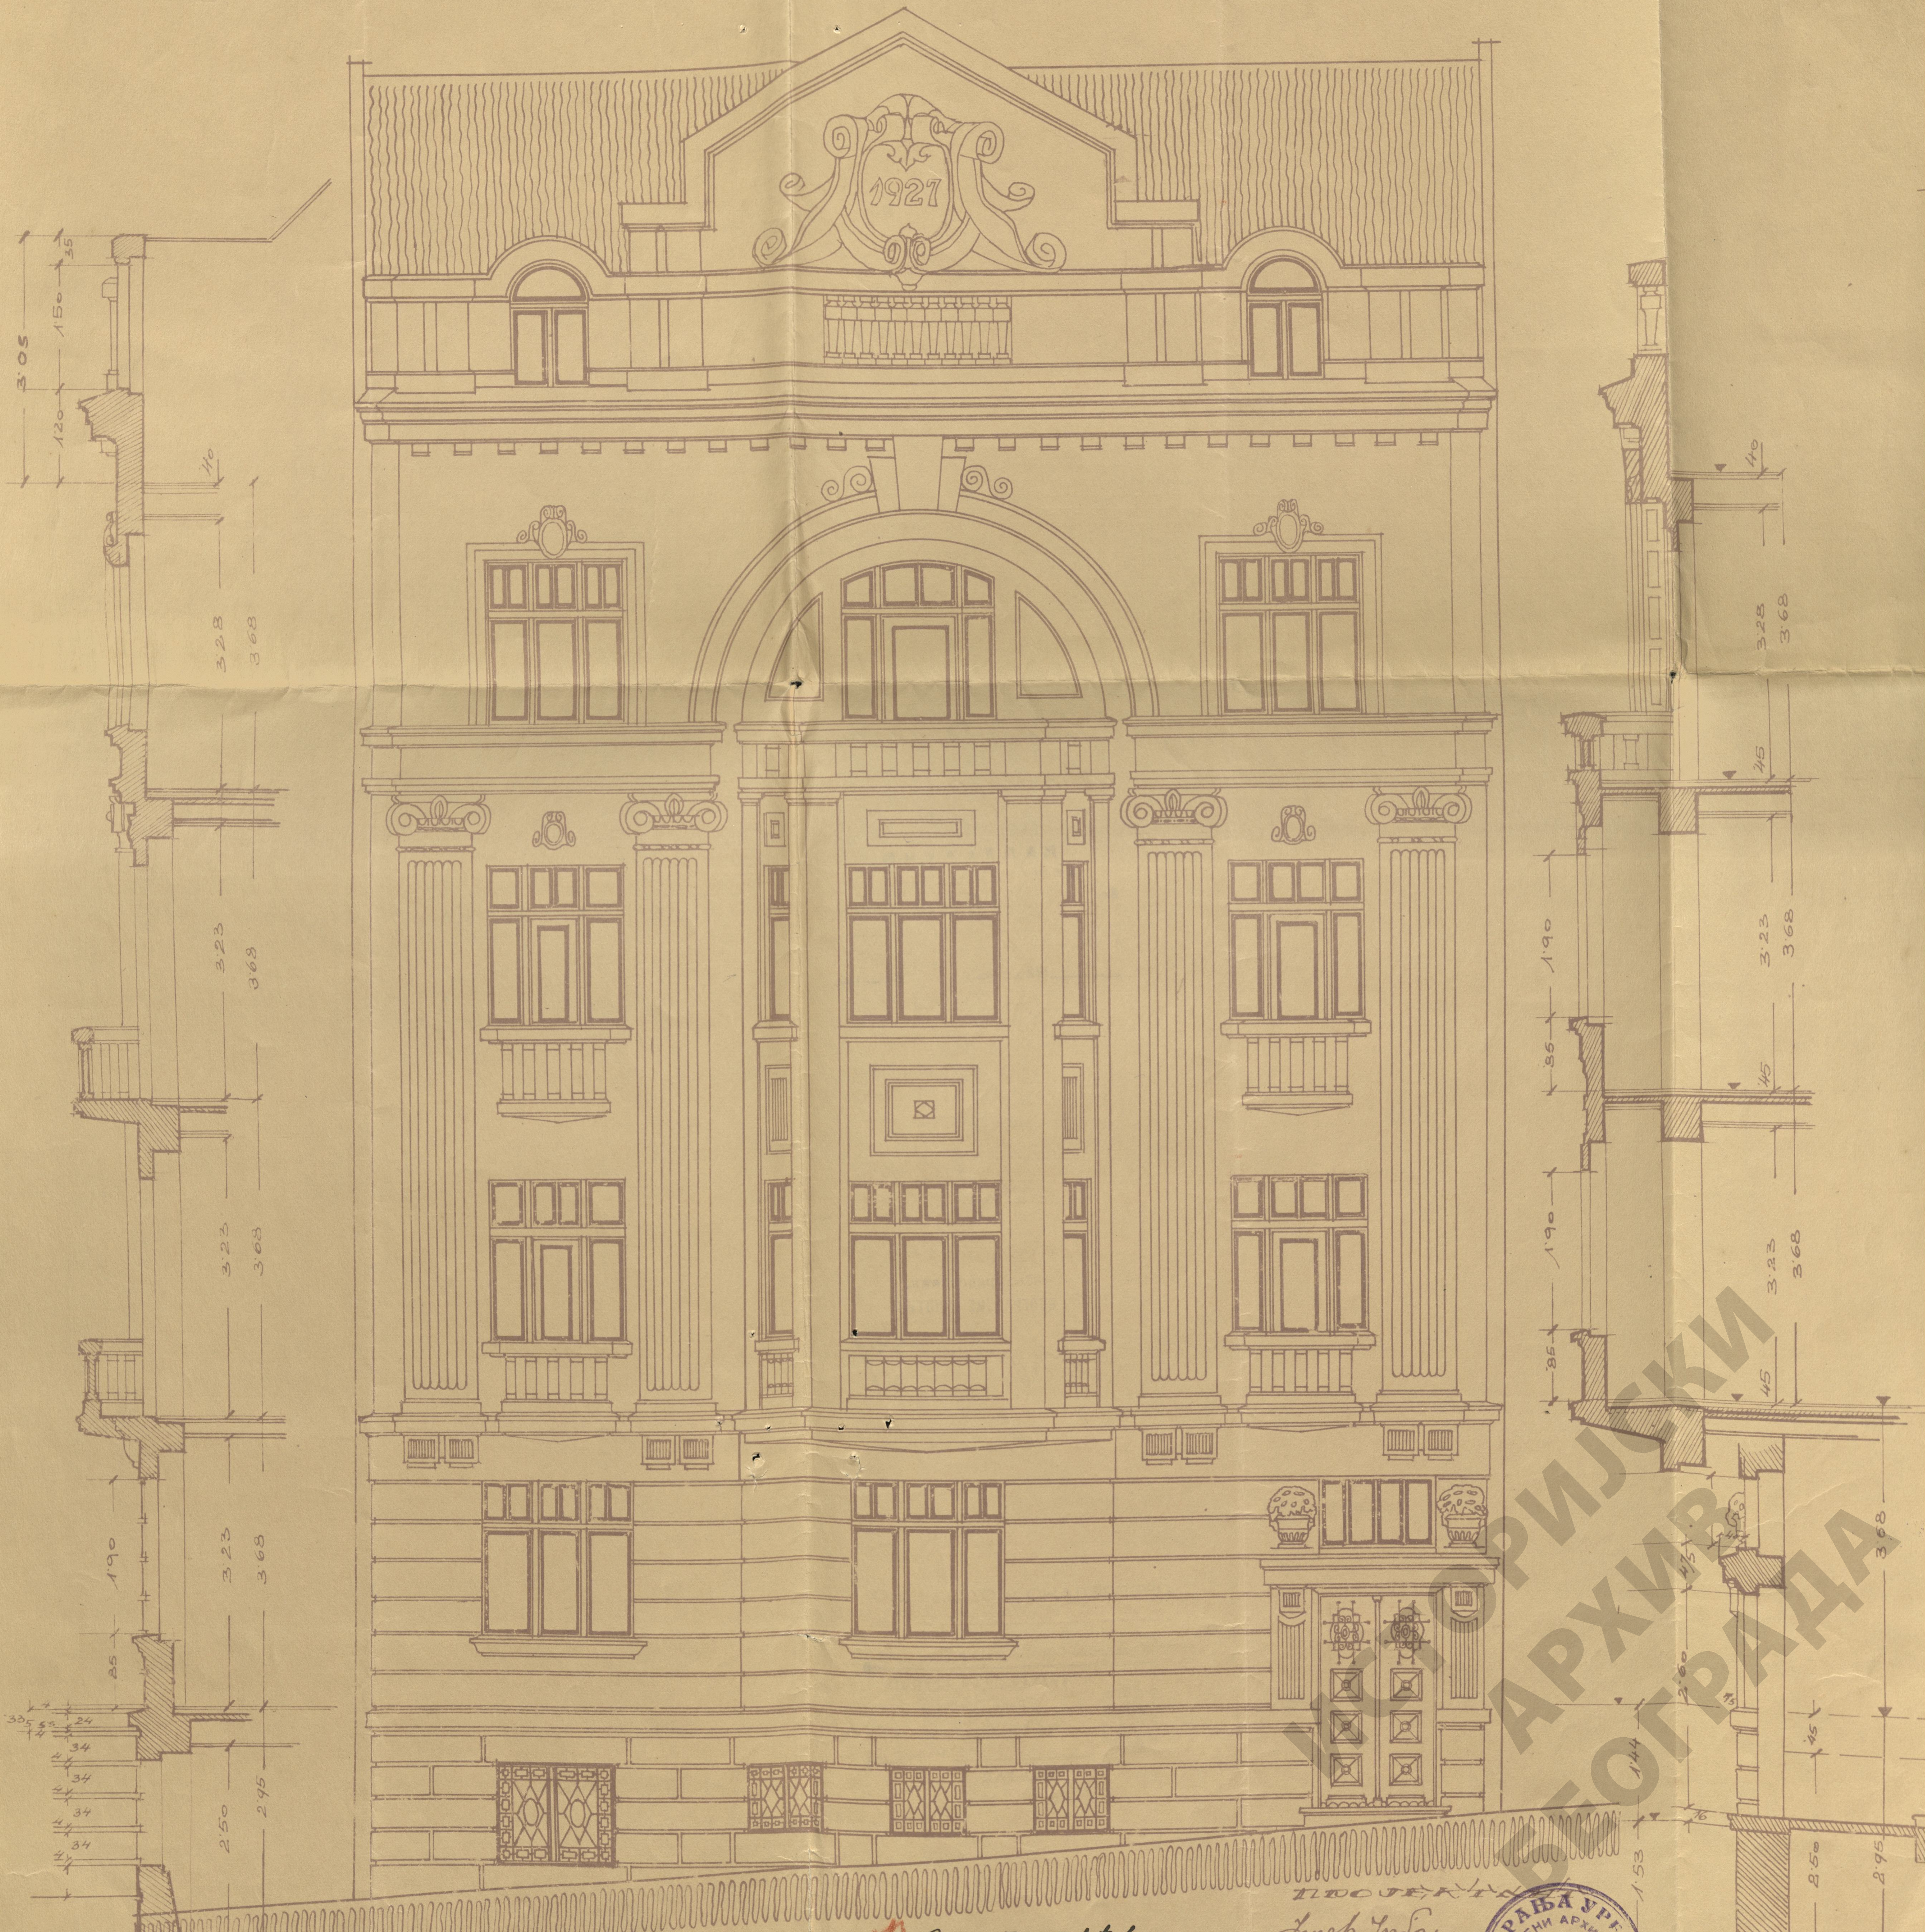
1927
3.05
35
1.50
1.20
40
3.28
3.68
3.23
3.68
3.23
3.68
1.90
85
3.23
3.68
1.90
85
45
1.90
45
3.23
3.68
45
2.60
2.50
2.95
1.44
1.53
34
24

СОПСТВЕНИЦА:

Бланка Албахари

ПРОЈЕКТАО

Инжењ. Урбан

13/IV.1927.

Jng. Фрања Урбан

Вредност се повећава од

Заведено на страни 21.
Дневника.
Београд, 20.-IX-1927 г.

1,000000 – на 1,150.000 дин

ИСТОРИЈСКИ АРХИВ БЕОГРАДА

ИАБ-6-2-28-27