


ПЛАН ЗА НОВУ ЗГРАДУ ГРЕ МАТИЛДЕ БЕНВЕНИСТИ
 НА ИМАЊУ У ДИНАРСКОЈ УЛ. БР. 4,
 У БЕОГРАДУ, РАЗМЕРЕ 1:100




СУСЕДНА ПРИЗЕМНА ЗГРАДА
 ДИНАРСКА 2
 МИСА ДРАГИРА МИХАИЛОВИЋА,
 1195



СИТУАЦИЈА И ПРИЗЕМЉЕ,
 1:100

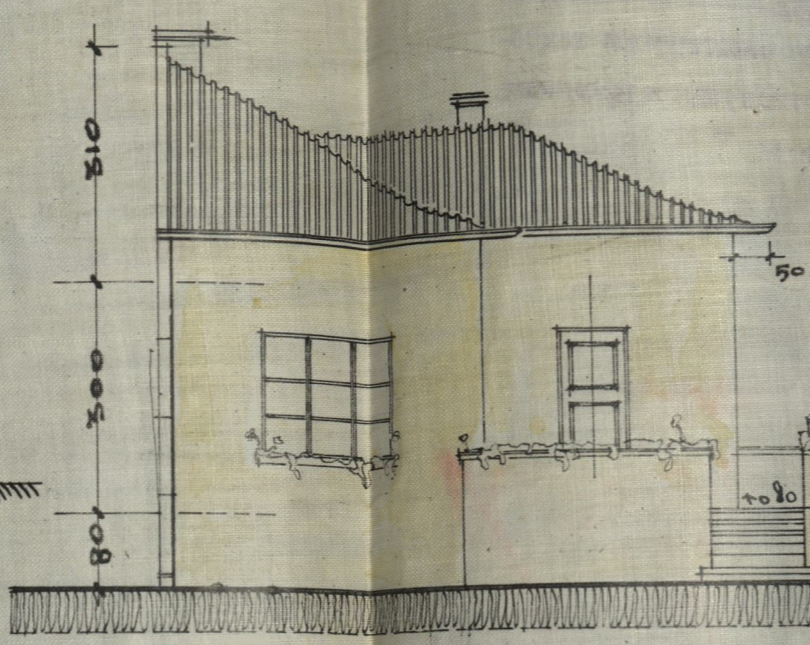


ИЗГЛЕДАЛИЦА 1:100

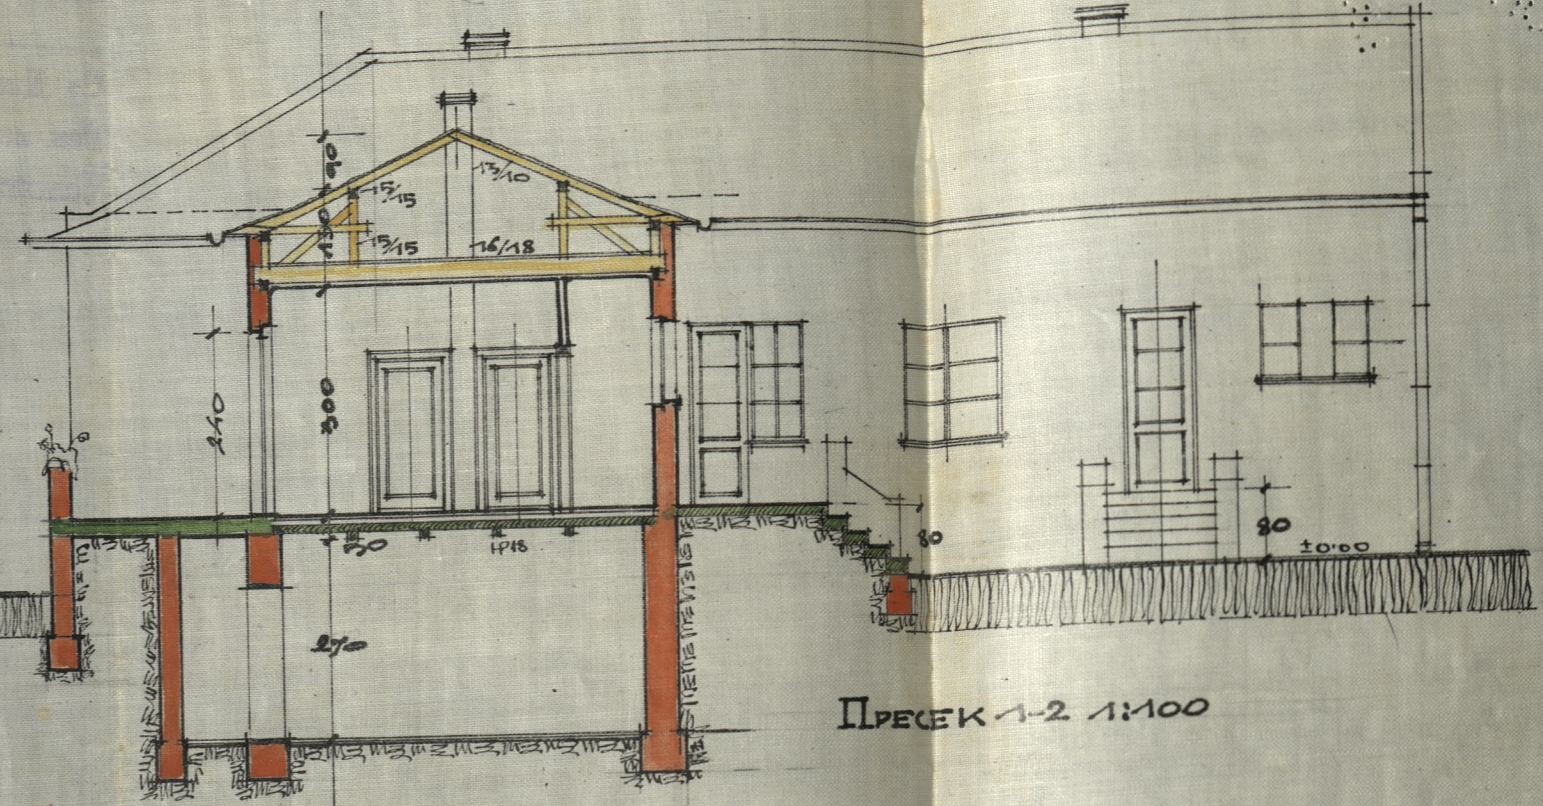


ПРЕСЕК 1-2 1:100

МАСА ПЛАНИТА ЗГРАДЕ,
 1825

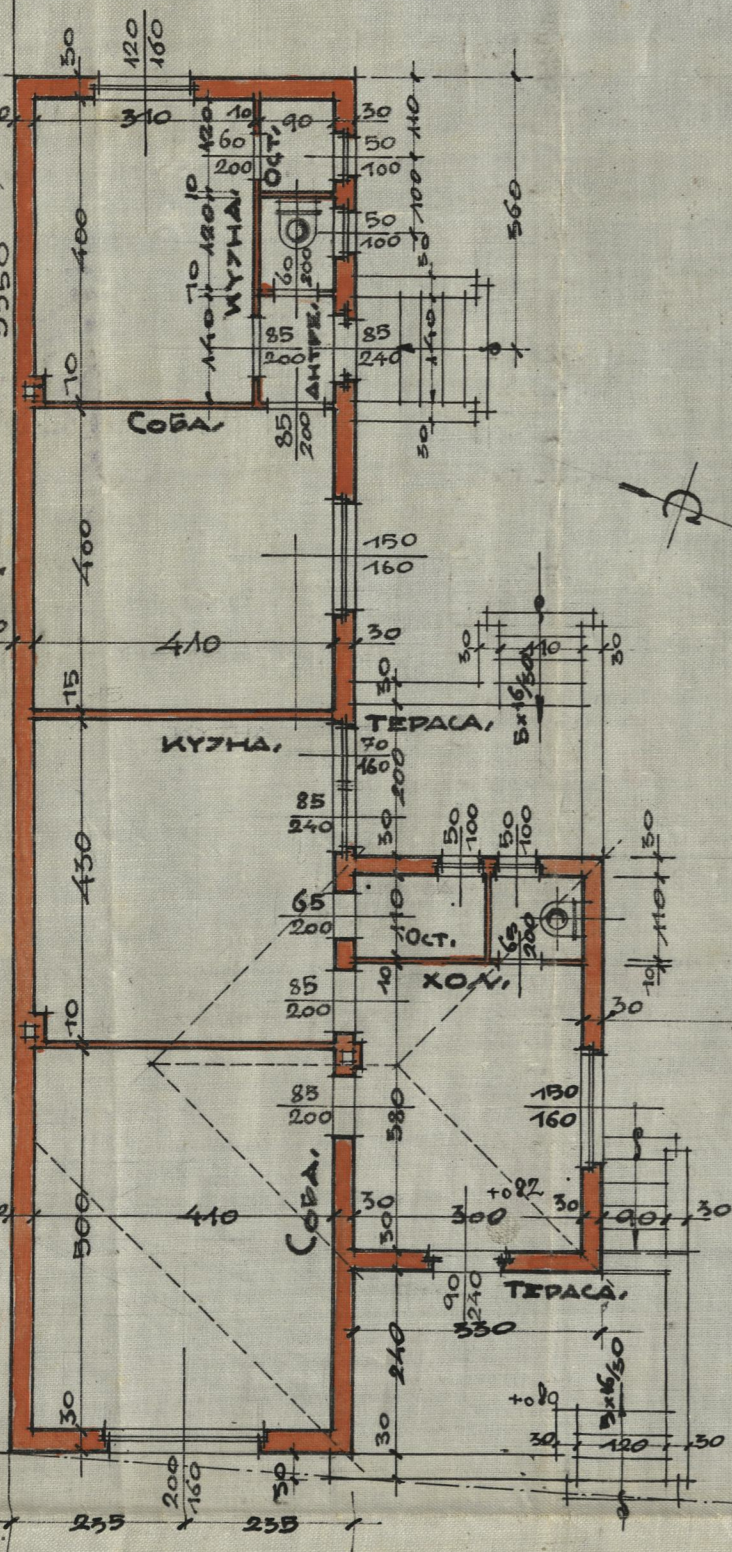

ОБРАДБЕНИ РАД
 ДИНАРСКА УЛ. БР. 2
 СУСЕДНА ПРИЗЕМНА ЗГРАДА

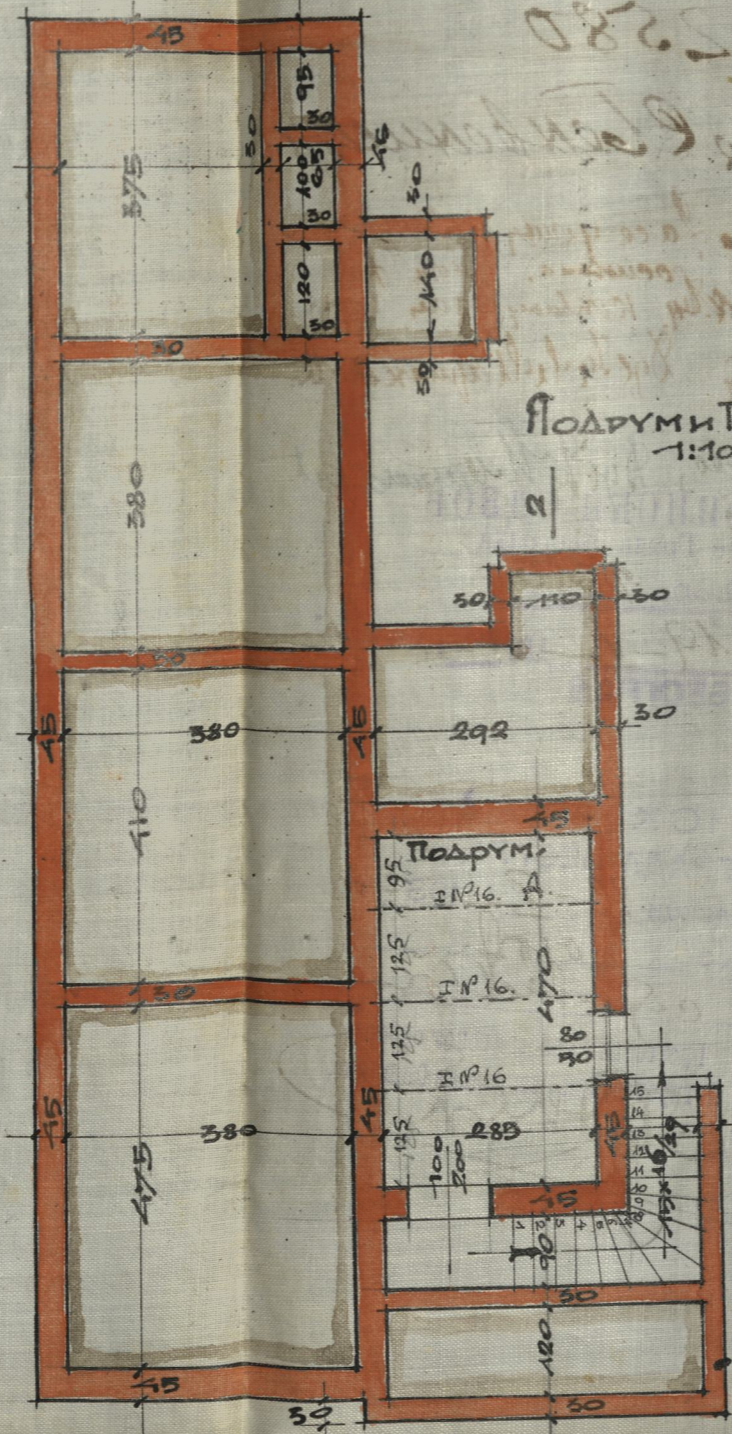

ПОДРУМ И ТЕМЕНИ
 1:100

| | |
|---------------------|-----------------------|
| ПОВРШ ПЛАЊА | 400.22 м ² |
| РЕДУВАЈУЋА СМАЊУГА | 7.30 м ² |
| ОСТАТЕ ПОВРШИНА ОД | 392.92 м ² |
| ПОД ЗГРАДОМ УЗИДАНО | 104.25 |
| ДВОРИШТЕ | 288.47 м ² |
| ВРЕДНОСТ ЗГРАДЕ | 73000.- ДИН. |

СОПСТВЕНИК:
 Матилда Бенвенисти
 22. марта 1932. год.
 Царска Јошка 24.

СТАТИЧКИ РАСУН ПОДР. ТАРАНИЦЕ:
 Конти. ветон-плоча: $l = 1.25$, $q = 700$ кг/м²
 У кобу: макс. $M = \frac{ql^2}{11} = \frac{700 \cdot 1.25^2}{11} = 98$ кг·м;
 Чевајан $d = 8$ см, $f_c = 6 \text{ ф}$
 На основи: $M = \frac{ql}{9} = \frac{700 \cdot 1.25}{9} = 120$ кг·м;


СУД ОПШТИНЕ ГРАДА БЕОГРАДА

Г р б

ТАПИЈА

На основу §§ 6 и 7 закона о издавању тапија, Суд Општине Града Београда потврђује: Да је Стечајна Маса Палилулске Задруге поднео овом Суду молбу за умаштивање на ниже-описано непокретно имање, тврдећи да је он сопственик истога имања, а које постоји у атару Општине Београдске и то у :



Кварту IX

Блоку

Потесу 30

Улици Динарској Бр.4

Тек.Бр.

Протокол омеђавања 18578

Привремени Бр.парцеле 380

а које сопственик ужива као своју својину на основу доказа изложених у потврди ове тапије.

Облик овог земљишта представљен је у ниже изложеној скици а површина његова износи 400,22 м.кв.

Граничари и мере јесу :

Са С-севера у Ø прелома до кућног плаца Обрада Кертита у дуж. 33.50 м и словима тридесет три метра и педесет сантиметара;

Са Истока у ⊕ прелома до Динарске улице у дуж. 11.98 м. и словима: једанајест метара и деведесет осам сантиметара;

Са Југа у ⊕ прелома до празн.плаца Стечајне Маса Палилулске Задруге у дуж. 33.49 м. и словима тридесет три метра и четрдесет девет сантиметара;


Са Запада у ⊕ прелома до кућн.плаца Миле жене Драгића Михаиловића у дуж. 11.95 м. и словима једанајест метара и деведесет пет сантиметара.

./.

ИСТОРИЈСКИ
АРХИВ
БЕОГРАДА

Скица

Размера 1 : 250

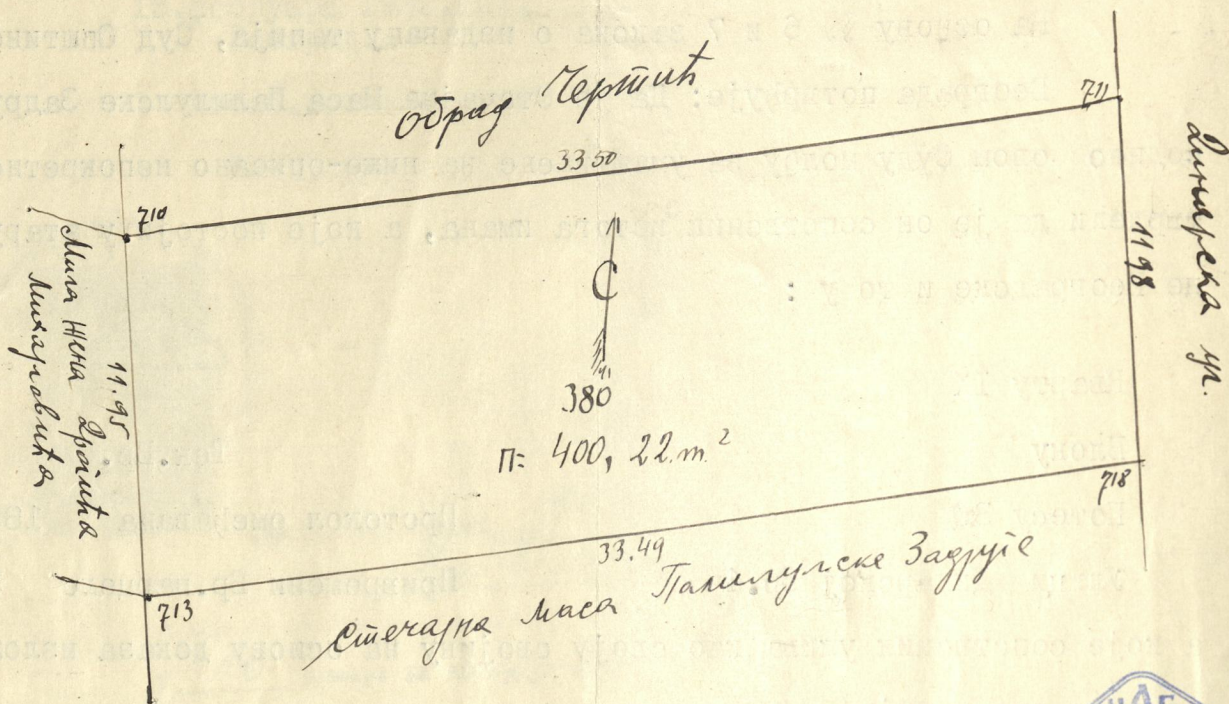

На овоме имању постоје у времену издавања тапије :

Премер извршио :
геометар Катастар.Отсека
Вој.Б.Спасић

Да је Суд ове Општине извршио потребне извиђаје, да је извршио премер описаног имања правим метром а преко свога члана Су- да, деловође и техничког лица а у присуству сопственика и гранич ара и нашао, да означене мере и границе туђу земљу не обухватају, а да суседи нису ставили никакве примедбе на мере и границе, што се утвр- љује записником од 21 септембра 1931.год. Бр.22169.

Да се око овога имања не води никакав спор, нити на исто полаже право својине држава ни општина.

Да је Суд ове Општине оценио поднете доказе и нашао да је молилац господар овога имања на основу :

Тапије потврђене Првостеп.Судом за Варош Београд бр.9335 од 3 априла 1922.год. која се смањује за површину од 400,22 м2.

ИДБ-6-ТД-8-21-32

Да на овом имању не постоје службености: удовичког уживања, ни девојачког издржавања, спреме и удомљења по уверењу Суда Општ.Гр.Београда А.Бр.26157.

Суд Општине Града Београда на основу изложених доказа ТВРДИ с тим, да је ова тапија заведена у регистар издатих тапија Катастарског Отсека ове Општине Т.Бр. 10445 и да је за ову тапију наплаћена прописна такса, у корист општинске касе.

М.П.



Претседник
Суда Општине Града Београда
Б. Миљанић с.р.

Т.Д.Бр. 28169
31.октобра 1931.год.
Београд.

Деловођа,
Бор.Л.Павловић с.р.

Потпредседници
Суда Општине Града Београда
Крстић

Заступа Потпредседника
Београдске Општине
Кмет-правник
(Потпис нечитак)

Т.М.Дин.20.--

М.П.

На основу § 13. Закона о издавању тапија, Срески Суд за град Београд ТВРДИ, да је напред описано непокретно имање права и искључива својина стечајне масе Палилулске Задруге овд.

Ова је тапија заведена у књизи тапија под Бр.1845.
Такса је плаћена у Дин.20.--

Бр.67582.
14.децембра 1931.год.
Београд.

Судија,
(Потпис нечитак)

Интаб.Протоколиста
Жив.Којић с.р. (М.П.)

Срески Суд за град Београд, по заслушању интересованих странака, ТВРДИ да је непокретно имање описано у овој тапији прешло у праву и искључиву својину Раде Томића, трг., из Београда, на основу куповине пред овим Судом.

Куповна цена овог непокретног имања износи Динара 18.090.-- а прометна вредност 66.040.--

Бр.12247.. Тап.Бр.1845/31.
15.фебруара 1932.год.
Београд.

Судија,
Мил.Стојковић с.р.

Интаб.протоколиста
Жив.Којић с.р.

Срески Суд за град Београд, по заслушању интересованих странака, ТВРДИ, да је непокретно имање описано у овој тапији прешло у праву и искључиву својину Матилде жене Соломона Бенвенистија из Београда, на основу

куповине пред овим судом.

Куповна цена овог непокретног имања износи Динара 66.040.-
прометна вредност иста је.

Бр.14168. Тап.Бр.1845/31.
15.фебруара 1932.год.
Београд.

Судија,

Мил.Стојковић с.р.

Интаб.протоколиста.

Жив.Којић с.р.

(М.П.)



Срб. Мил. Стојковић
Жив. Којић

Да је овај крпис

Материје

веран

наша у рукама

Тхе Милитар Бенвениста

и који се ве оригинал садржава, карт

III

по наплати таксе по тарар

43

у *10* Динара за нотару-тарар.

Бр. 2749

2 - III - 1932


Београд



Старешина Кварта

ИСТОРИЈСКИ
АРХИВ
БЕОГРАДА

ИДБ-6-11-8-21-32

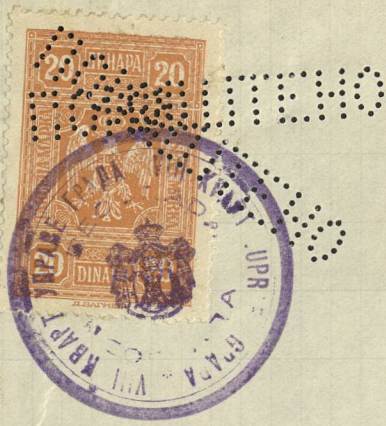

уверење




Зграда је извршена са надзиром и
износи 104,35 m²
15-III-1932 год.
Београд

издавају уверење
Радован Симонковић
Душић Булевар 58 Београд.



Радован Симонковић
потписат и сачинио је ово уверење својим
руком одговорно

по прочитању оград
и у своју за своју праву и
15. III тврди по наредби
Миливоје Беквишић
Зачин
ГБС

15. VI 1932
Београд
Срб
Радован



Миливоје Беквишић
Квартал