






РАЗМЕРА 1:100.

I и II СПРАТ


ПРЕСЕК А-Б.

ИЗГЛЕД

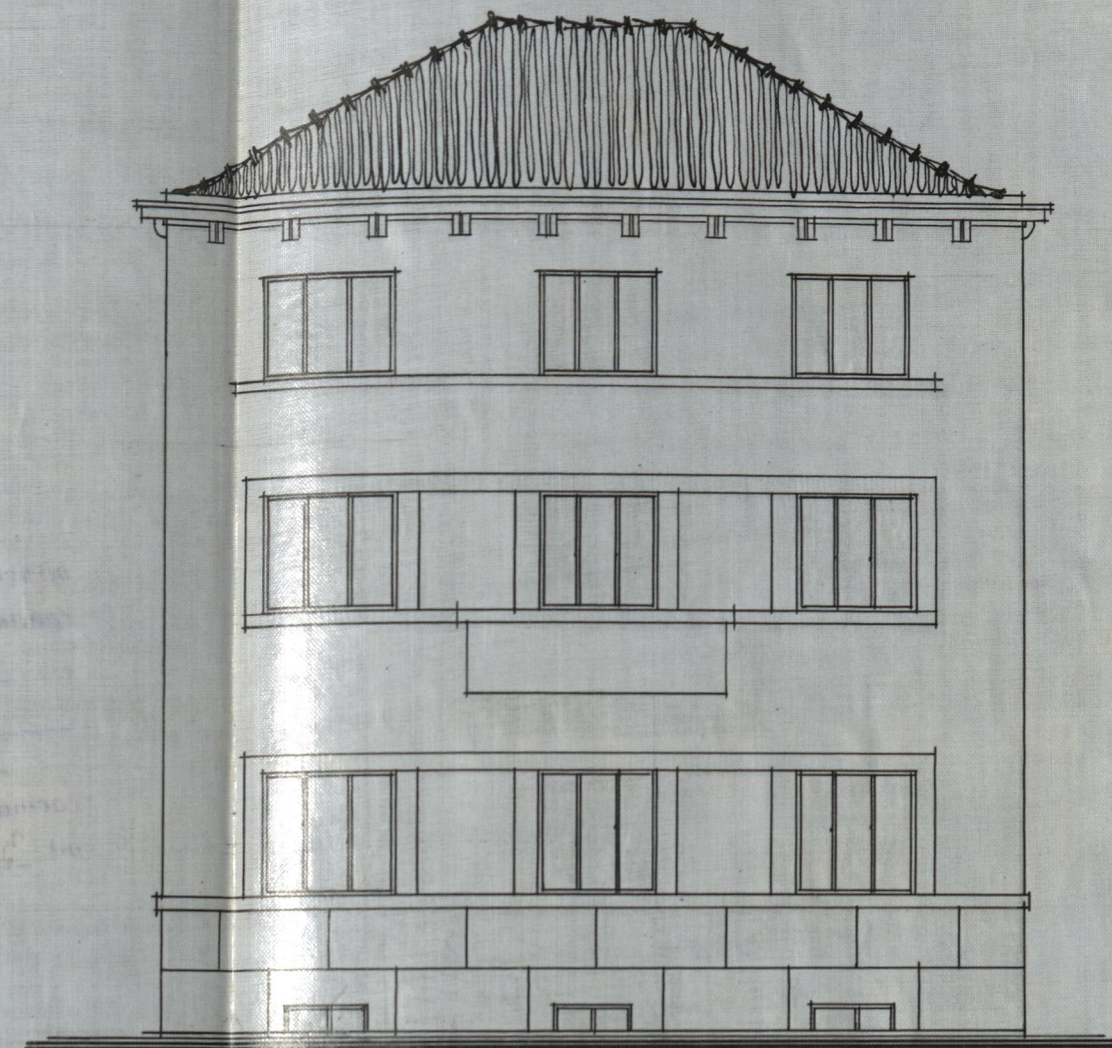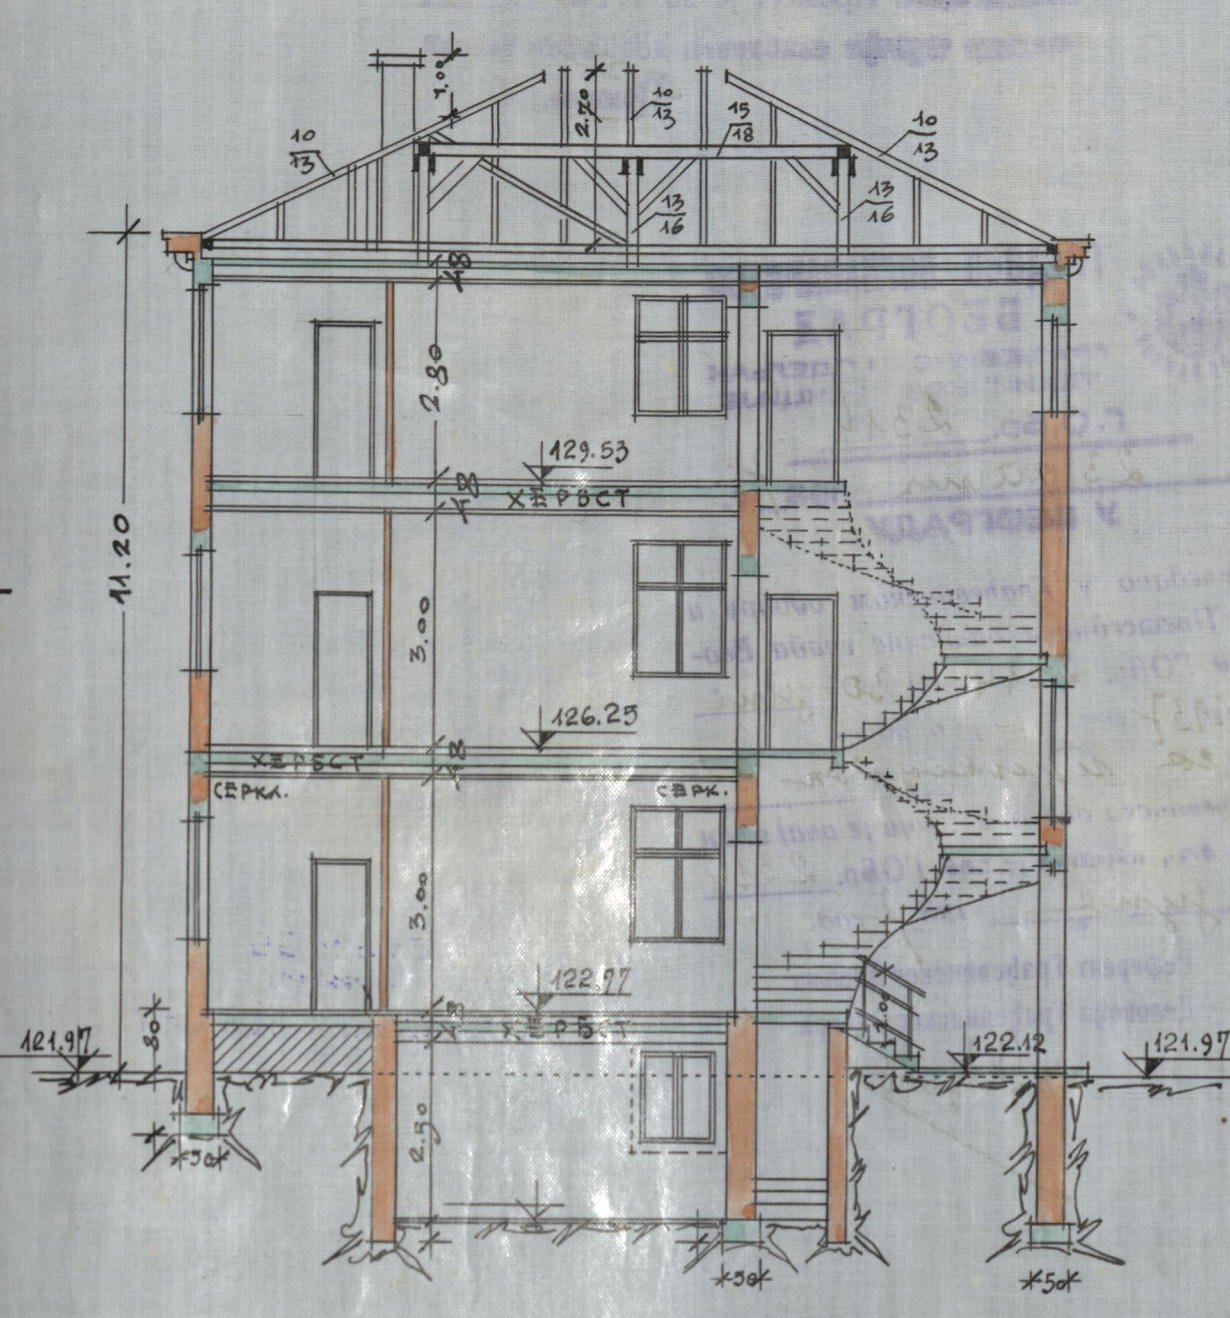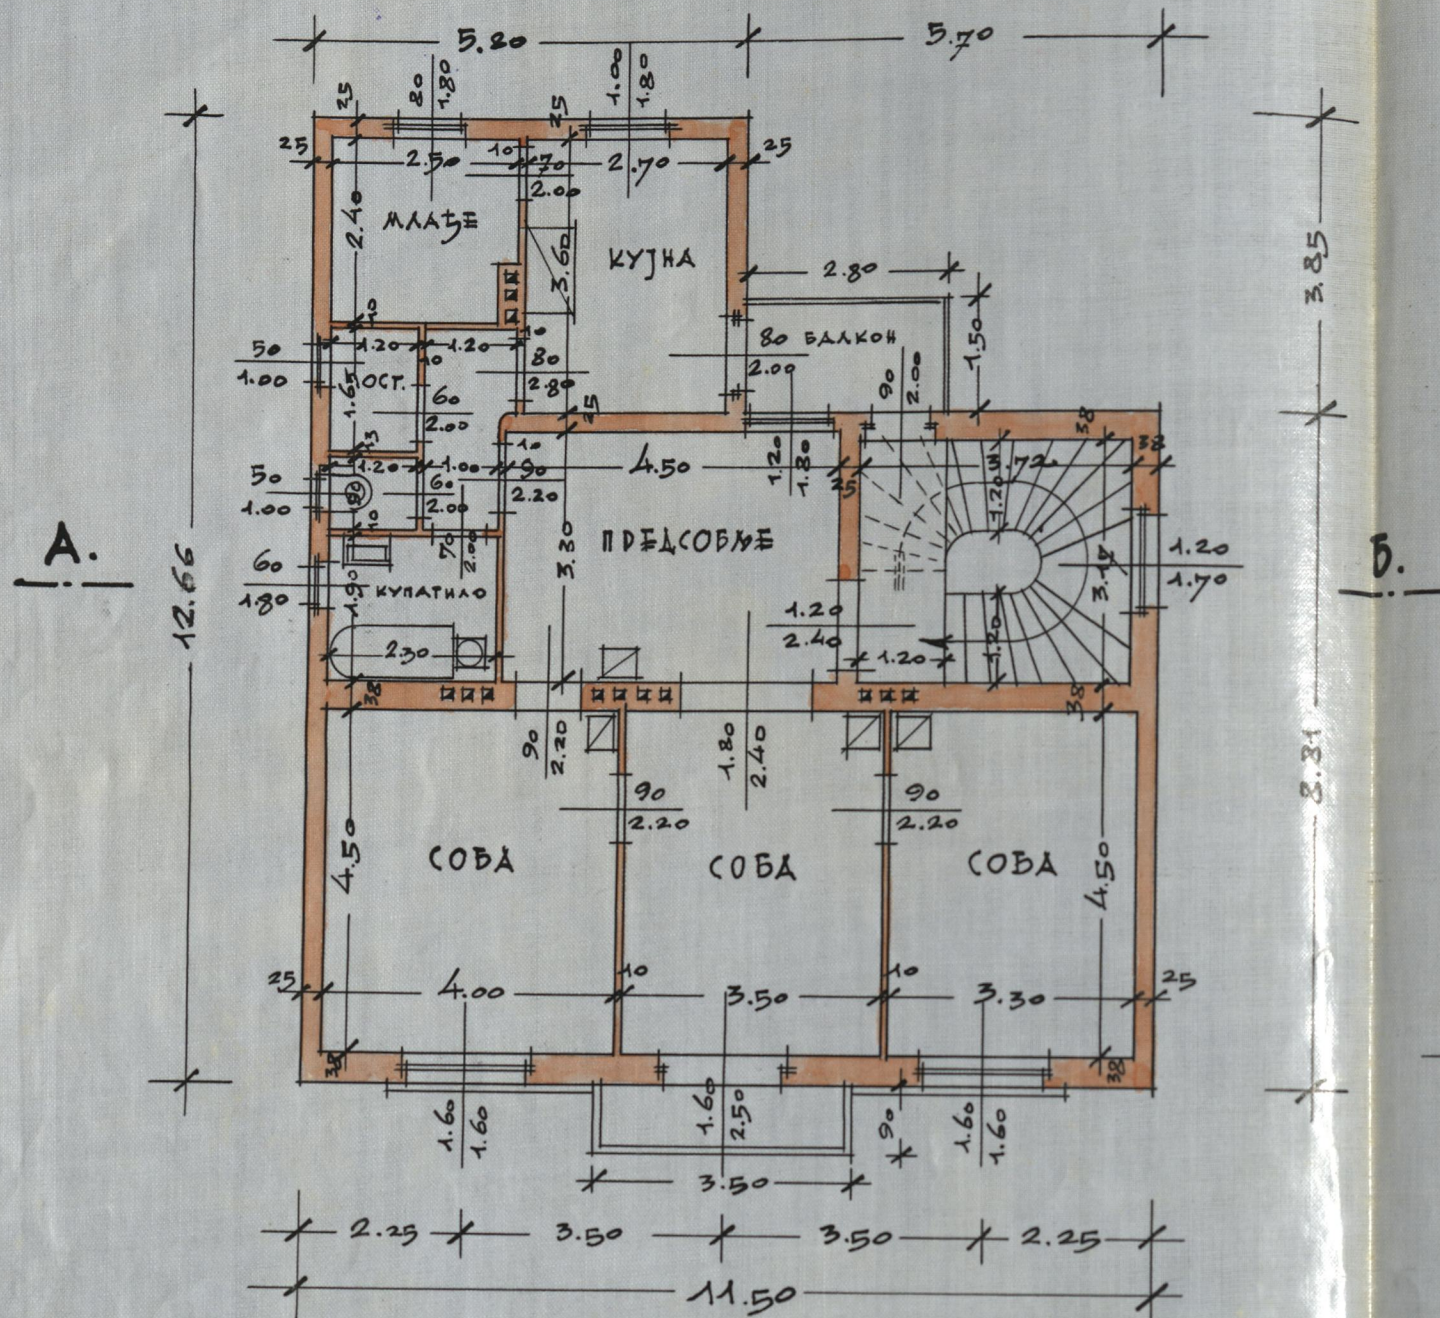

ПОВРШИНА ПЛАЦА	530,50 м ²
РЕГУЛАЦИЈОНА СЕ СЛАБУЈЕ ЗА	0,60 "
ДЕФИЦИТНА ПОВРШ. ПЛАЦА	529,90 "
ПОВРШИНА ПОСТОЈЕЋИХ ЗГРАДА	105,80 "
ПОВРШИНА НОВЕ ЗГРАДЕ	123,75 "
СВЕГА ПОД ЗГРАДАМА	229,55 "
СЛОБОДНА ПОВРШИНА	300,35 "




СИТУАЦИЈА 1:500.

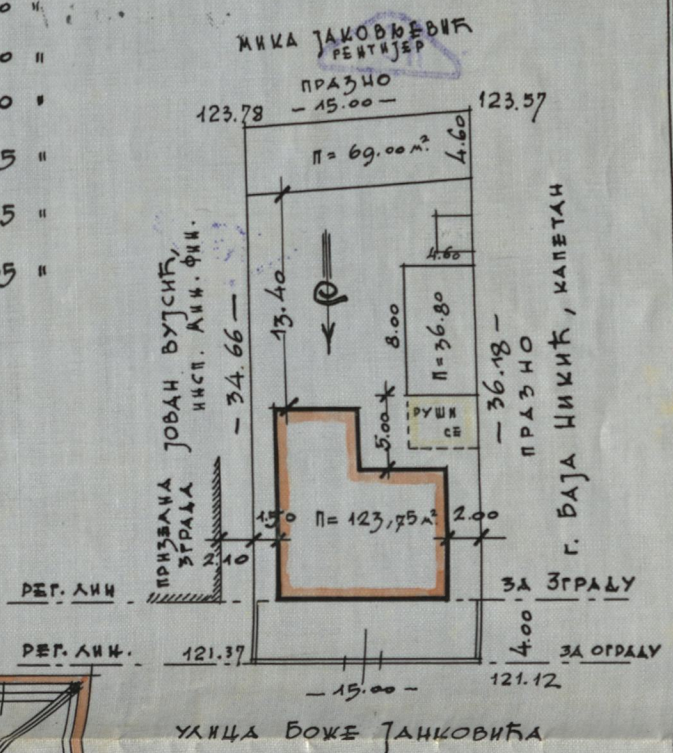

ПРИЗЕМЉЕ

ПОДРУА - ТЕМЕЉИ

КРОВ

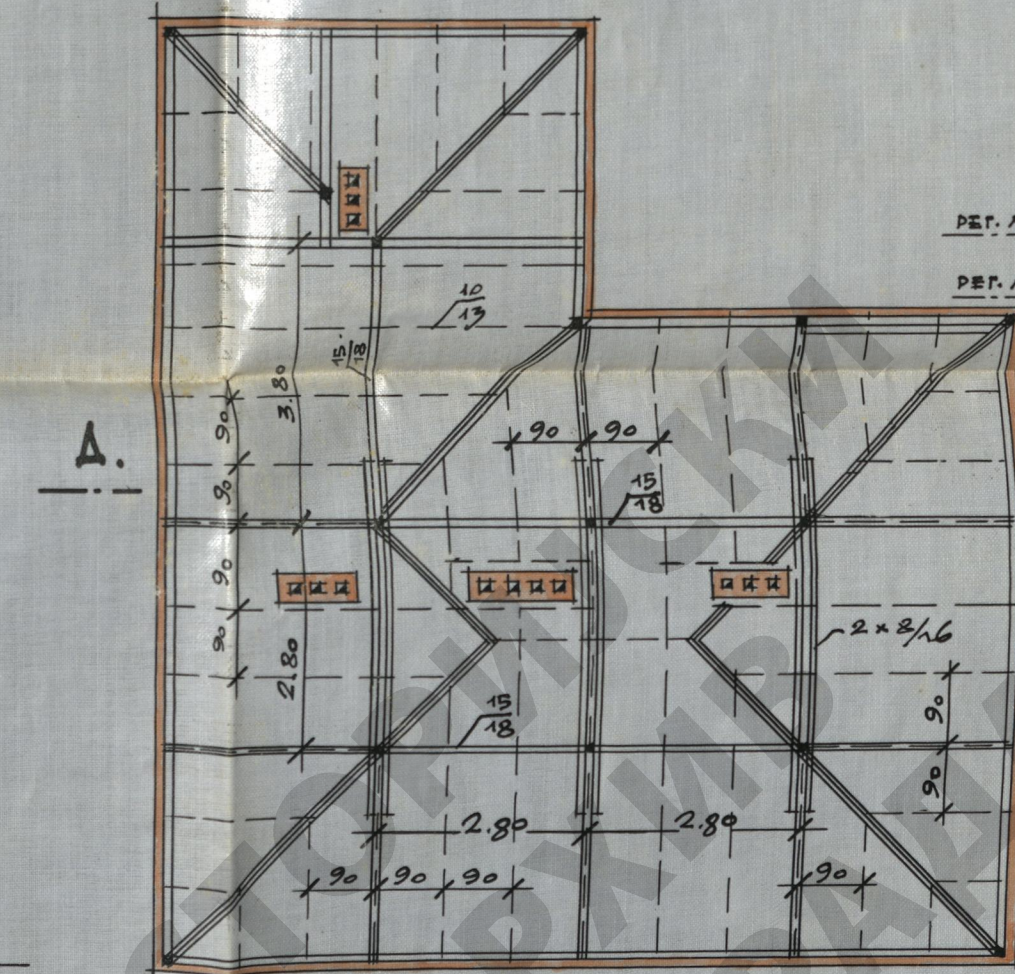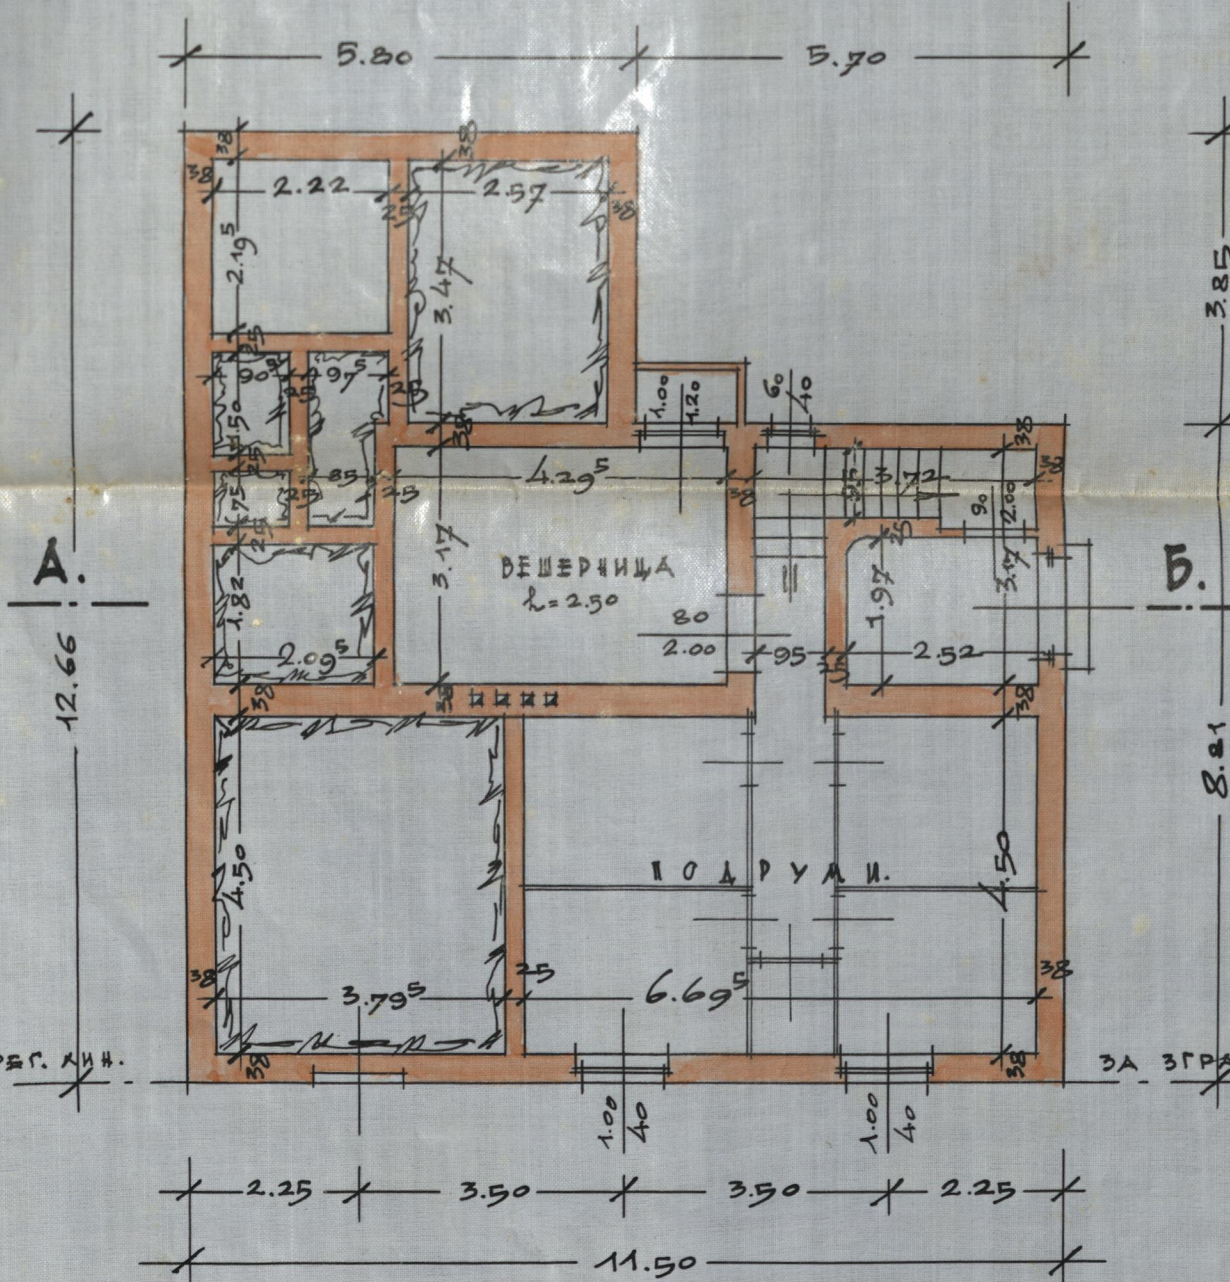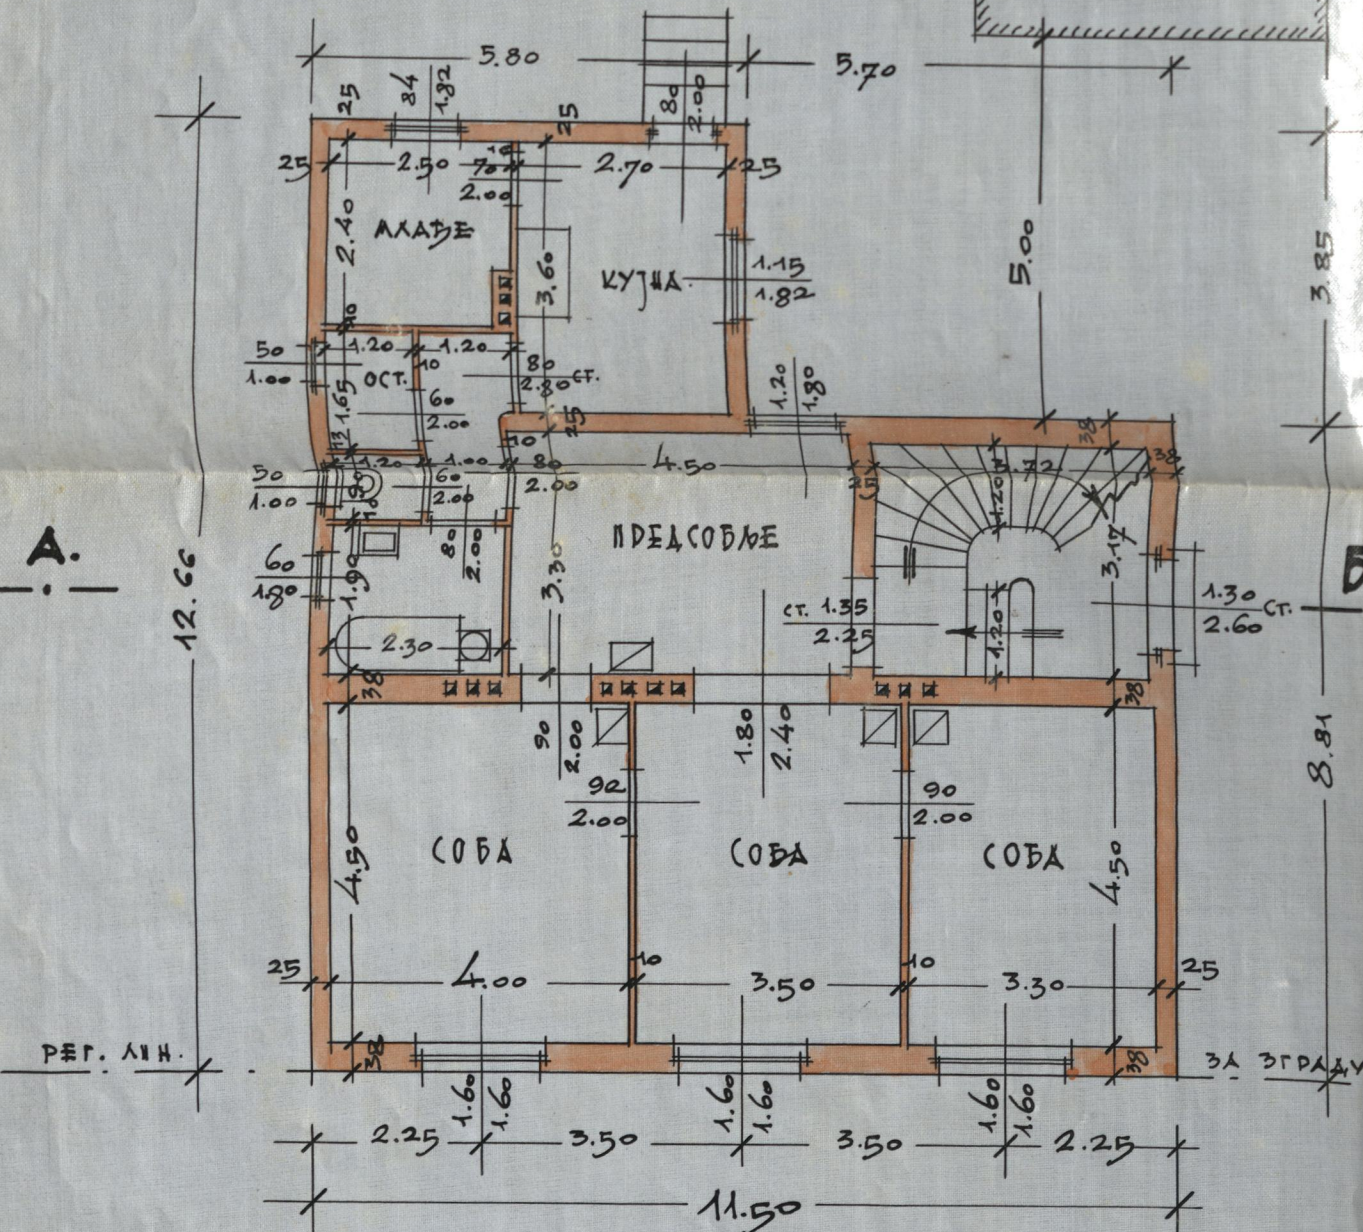

ИЗМЕНЕ ПОДЕКАДАЈУ ВРЕДНОСТ ЗГРАДЕ ЗА 15.000.- ДИН.
 слободна површина 180.000.-
 од 195.000.-

СОПСТВЕНИК
 Сара Р. Зунана

ИЗВОЂАЧ
 НИКОЛА ЈОВАНОВИЋ
 Београд
 21-IV-1938

ПРОЈЕКТАНТ

Јустићаневић Радун
 арх. арх.
 БЕОГРАД
 192 об. 33
 20-17237

