

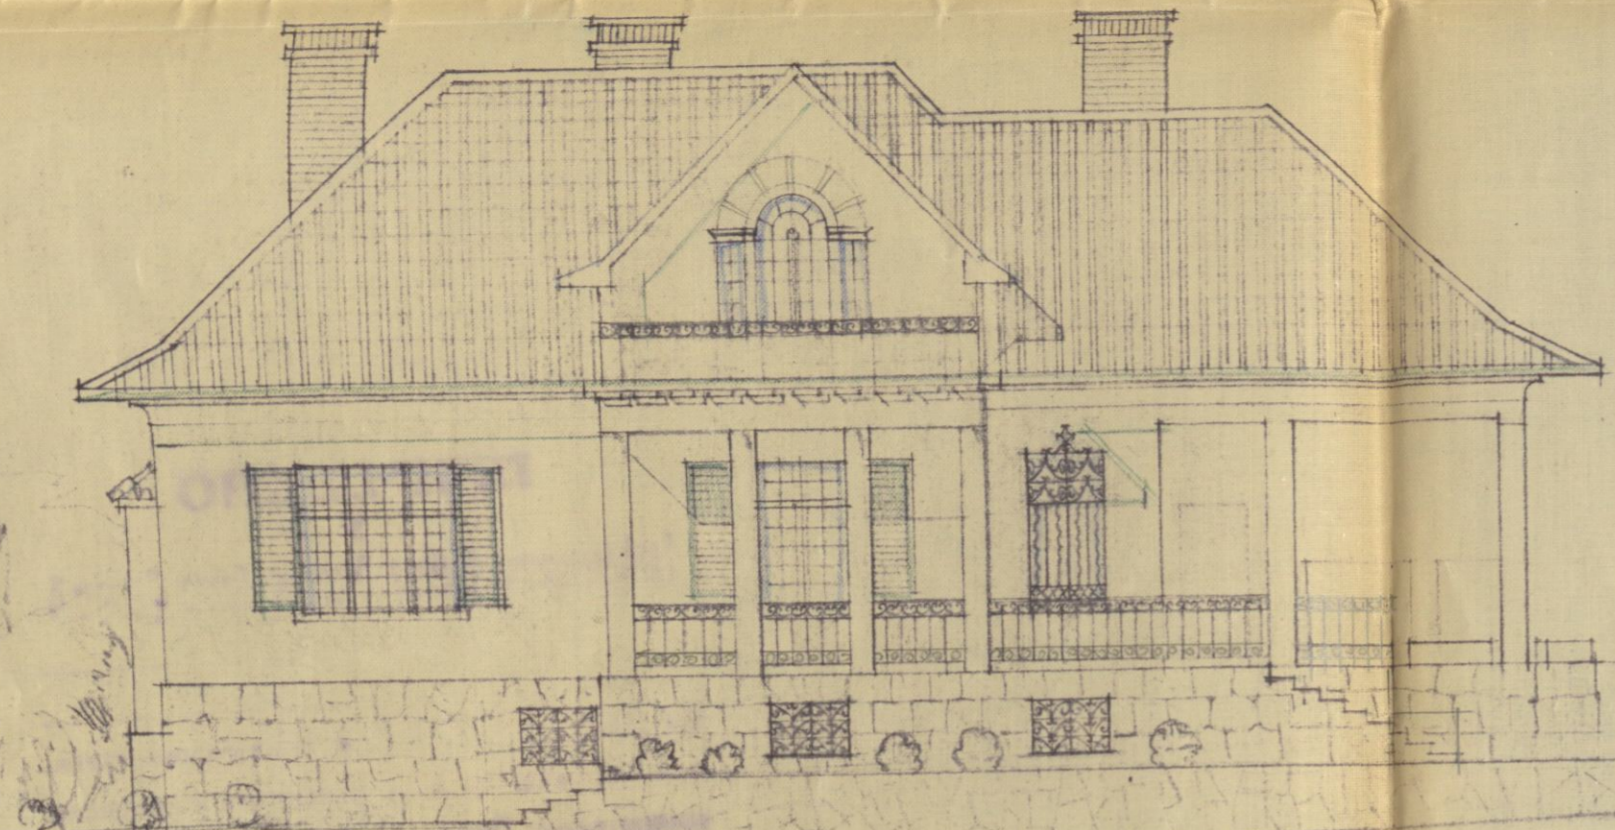


ИЗГЛЕД (А УЛИЦЕ)

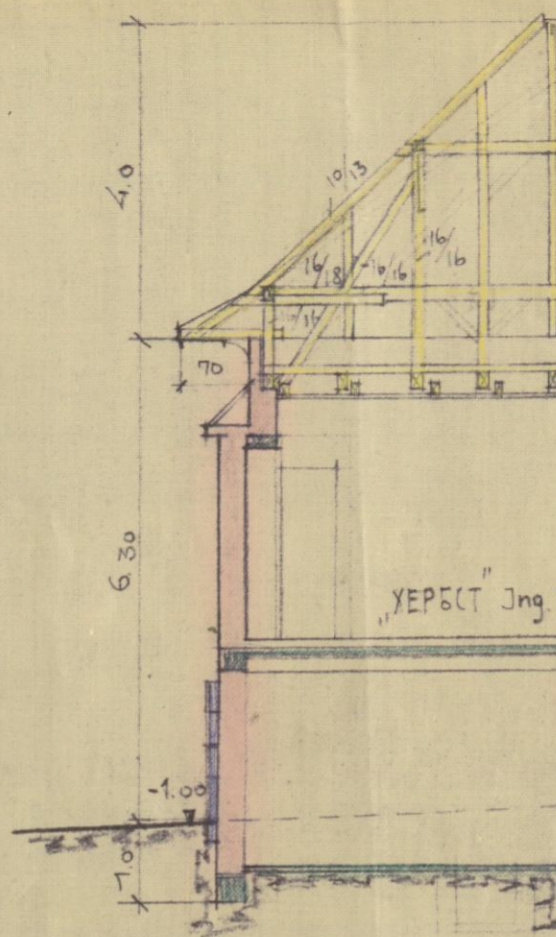


ИЗГЛЕД (А СТРАНЕ)

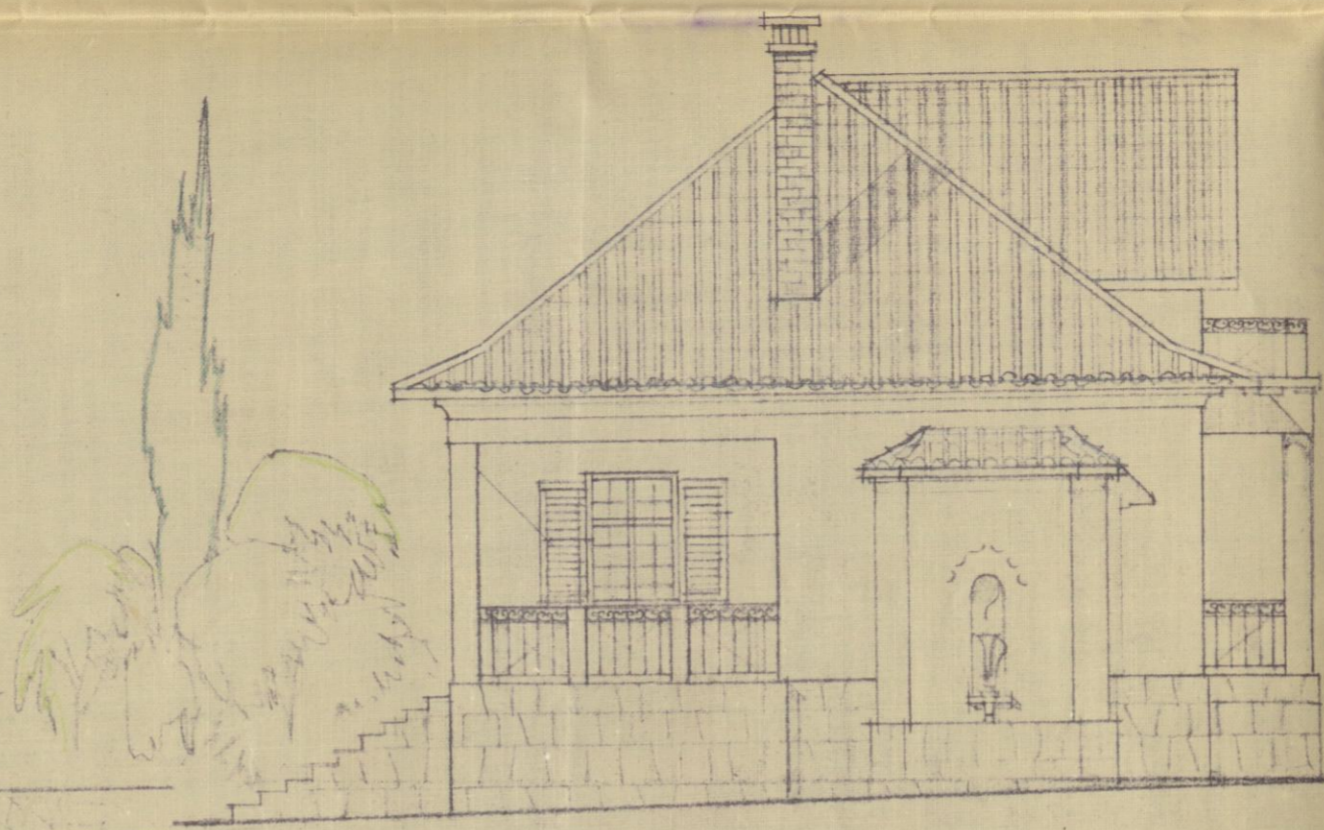


ИНЖИЊЕРСТВО  
 БЕОГРАД  
 У Београду

СУТЕРЕН






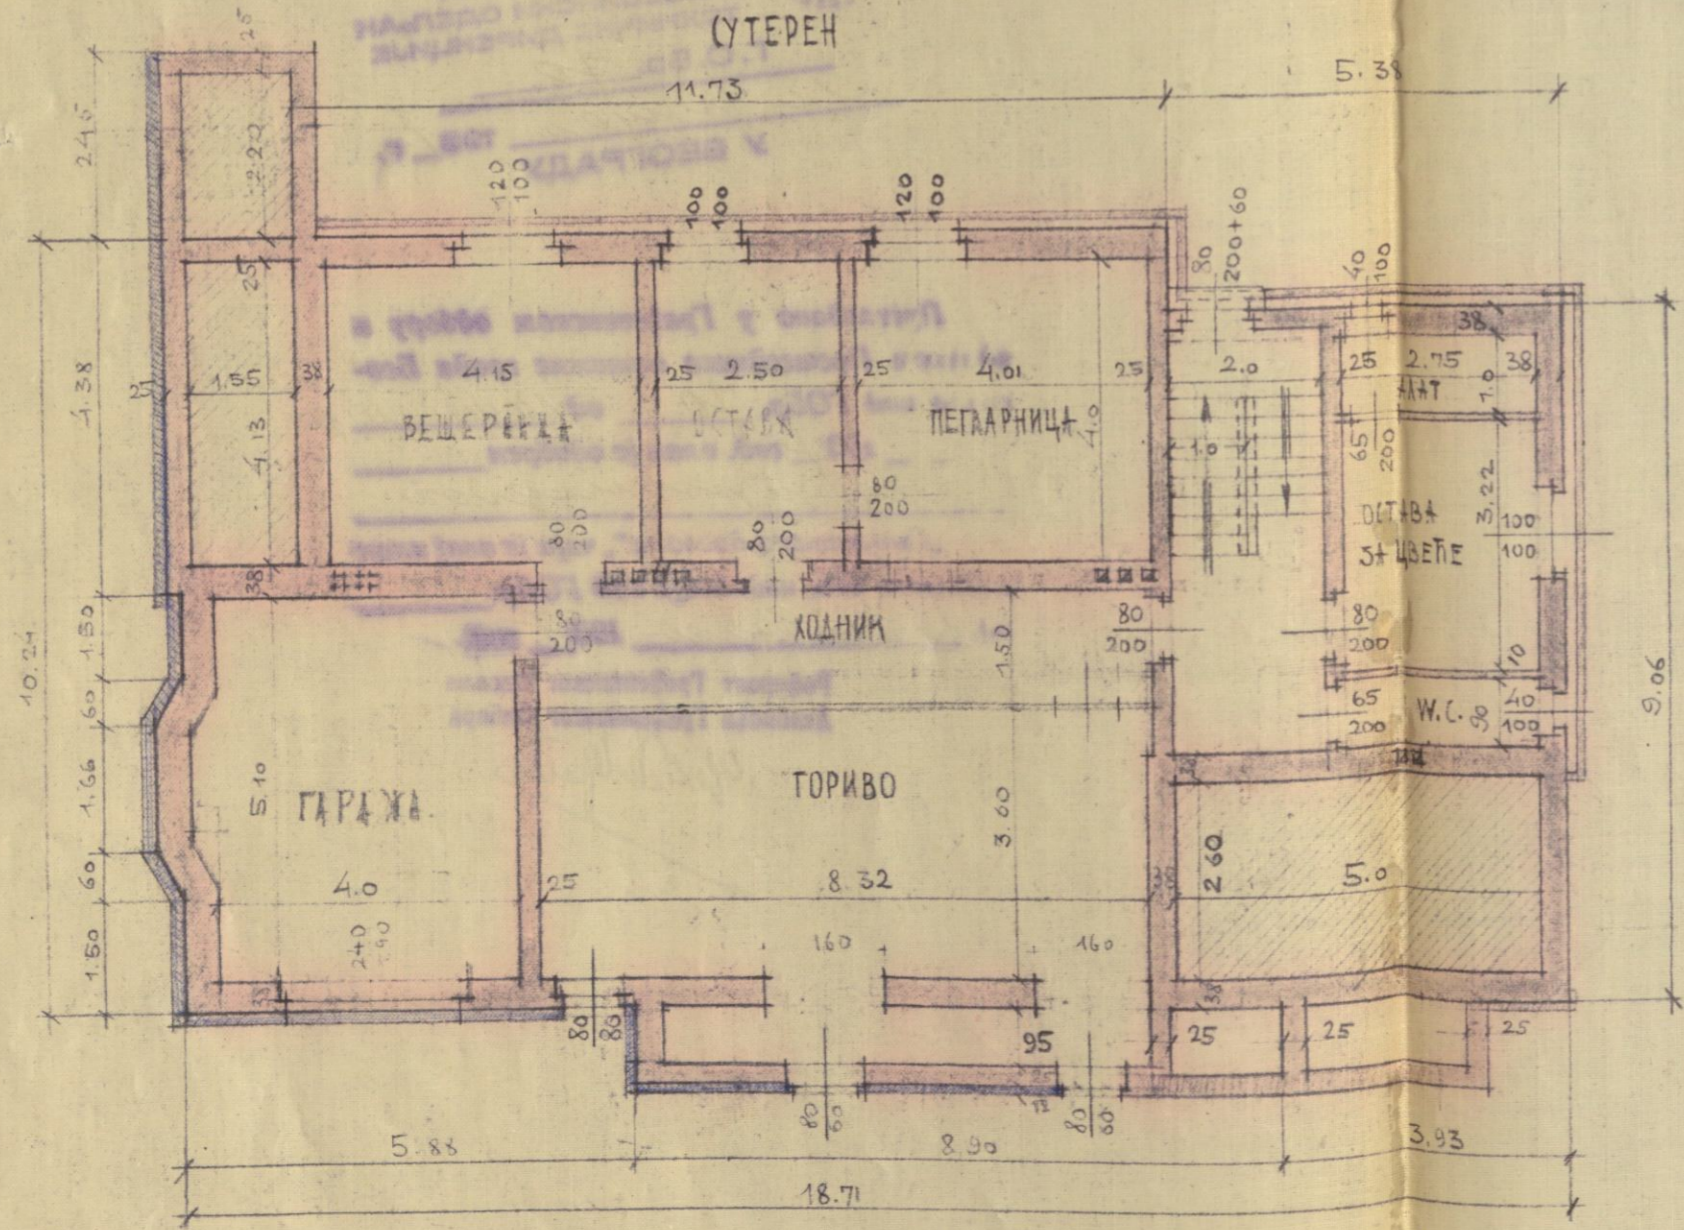


ПРИЗЕМЉЕ

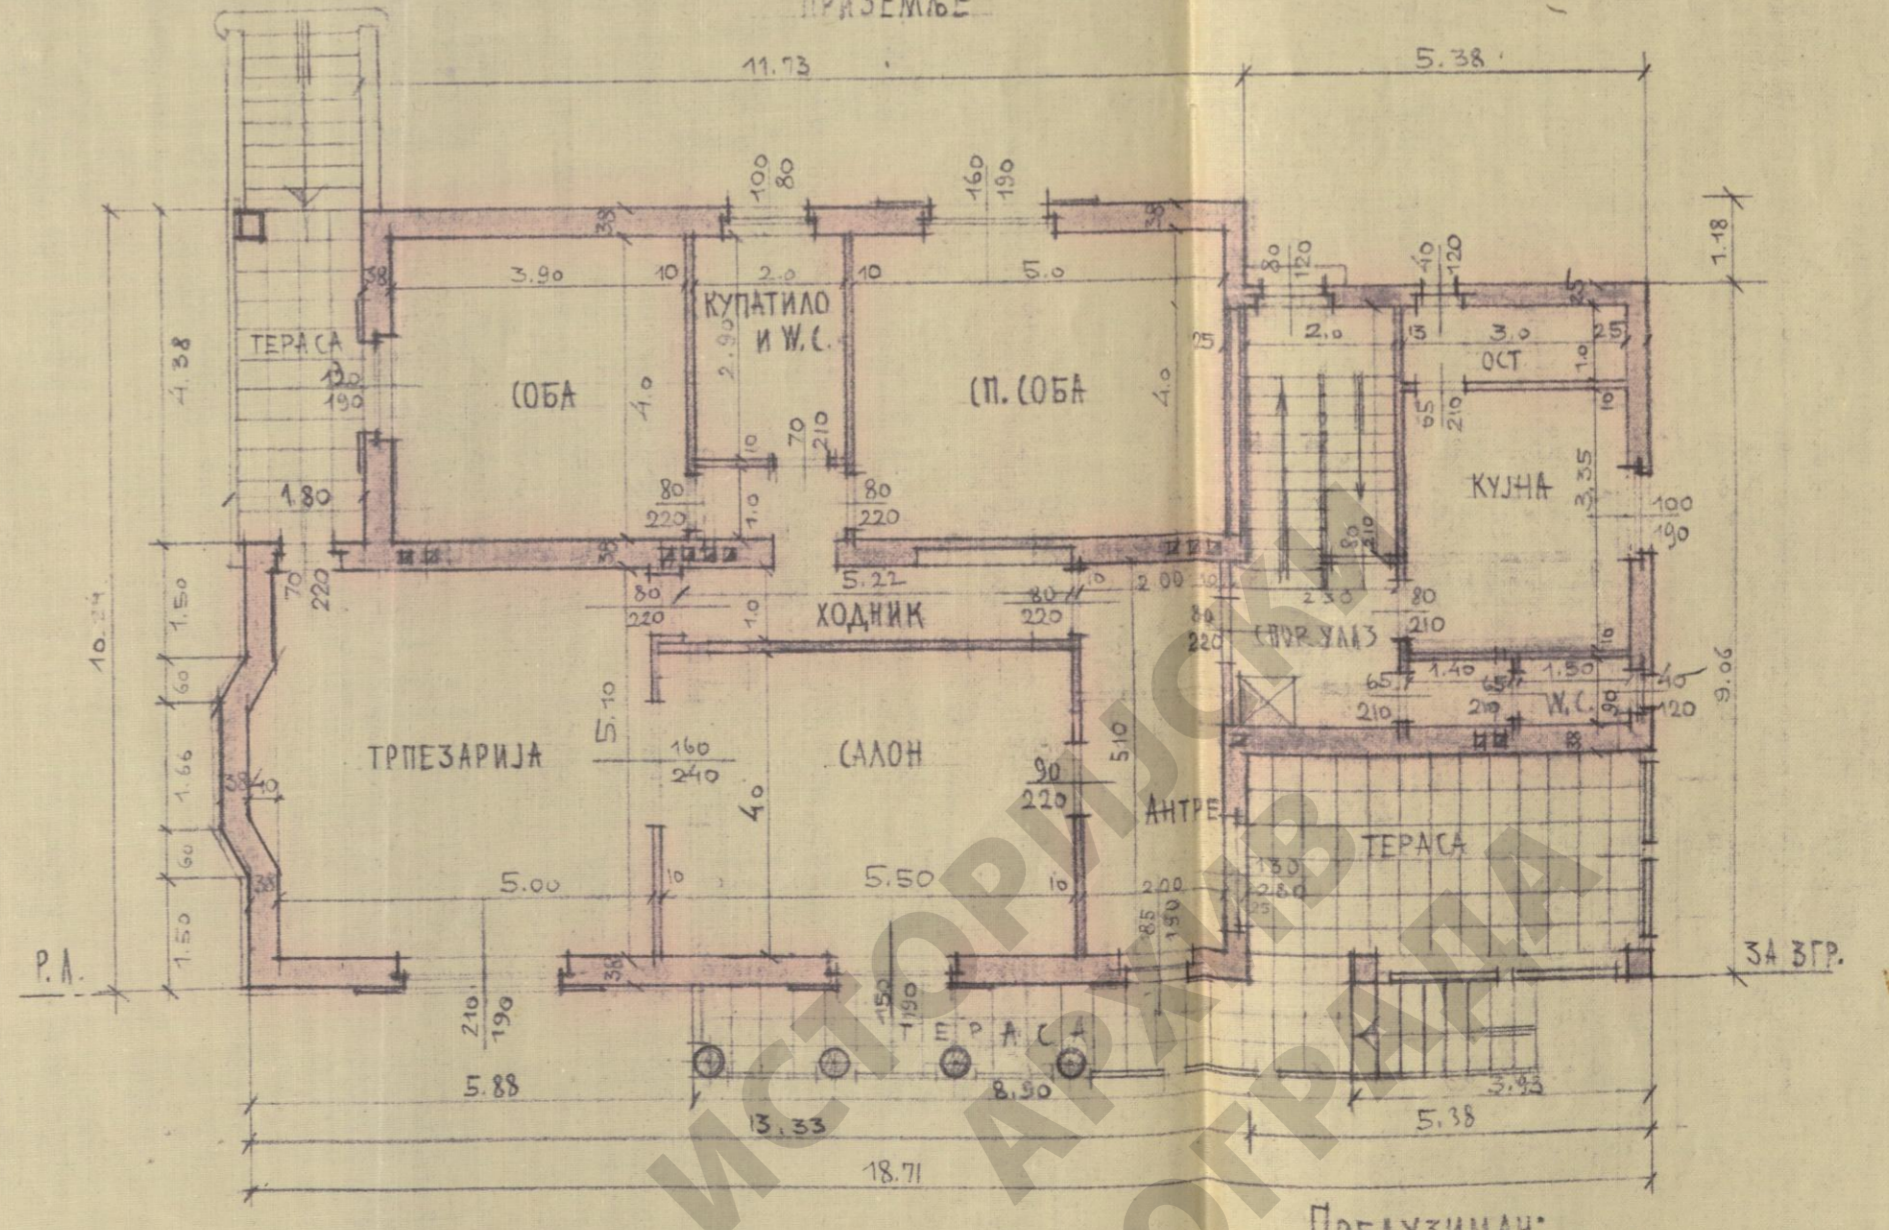

ОПСТВЕНИК:  
 Илзе Були

ПРЕДУЗИМАЧ:  
 29 I 1937 Вилмар В. Херц

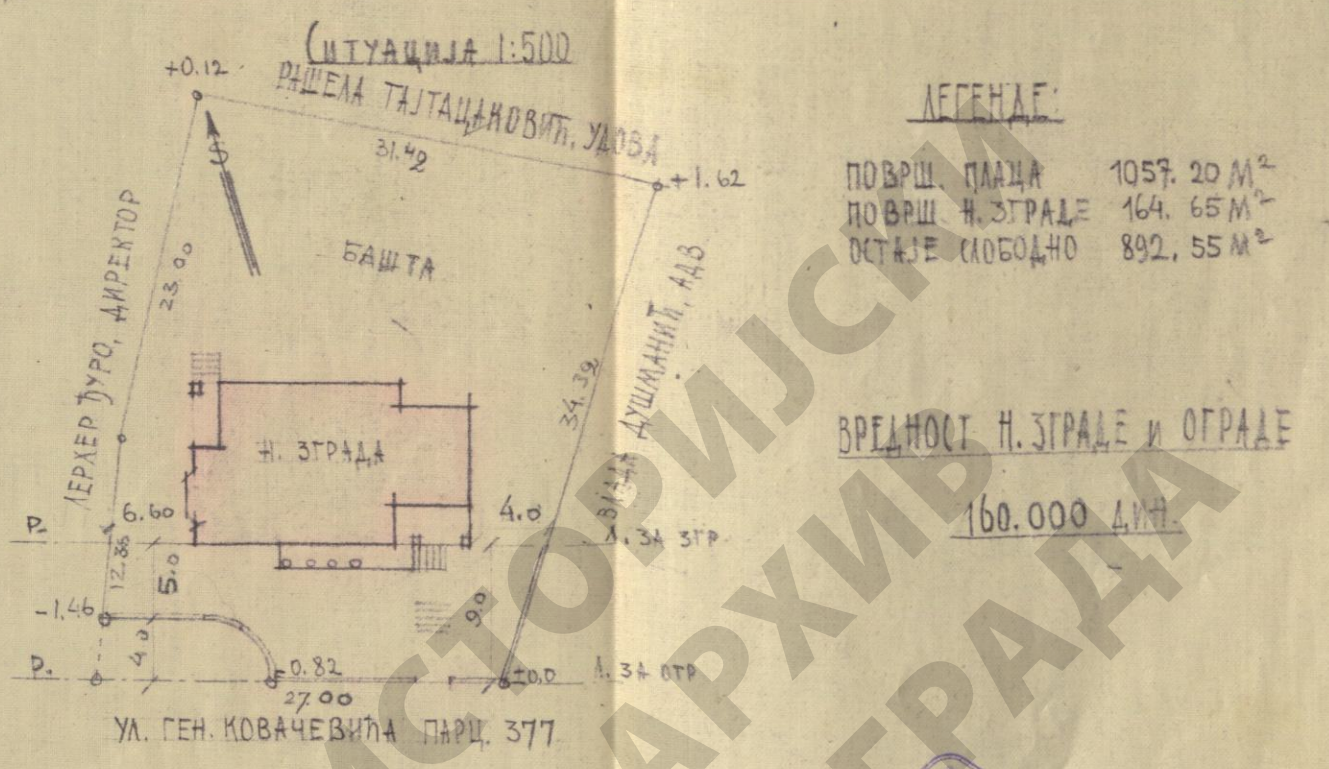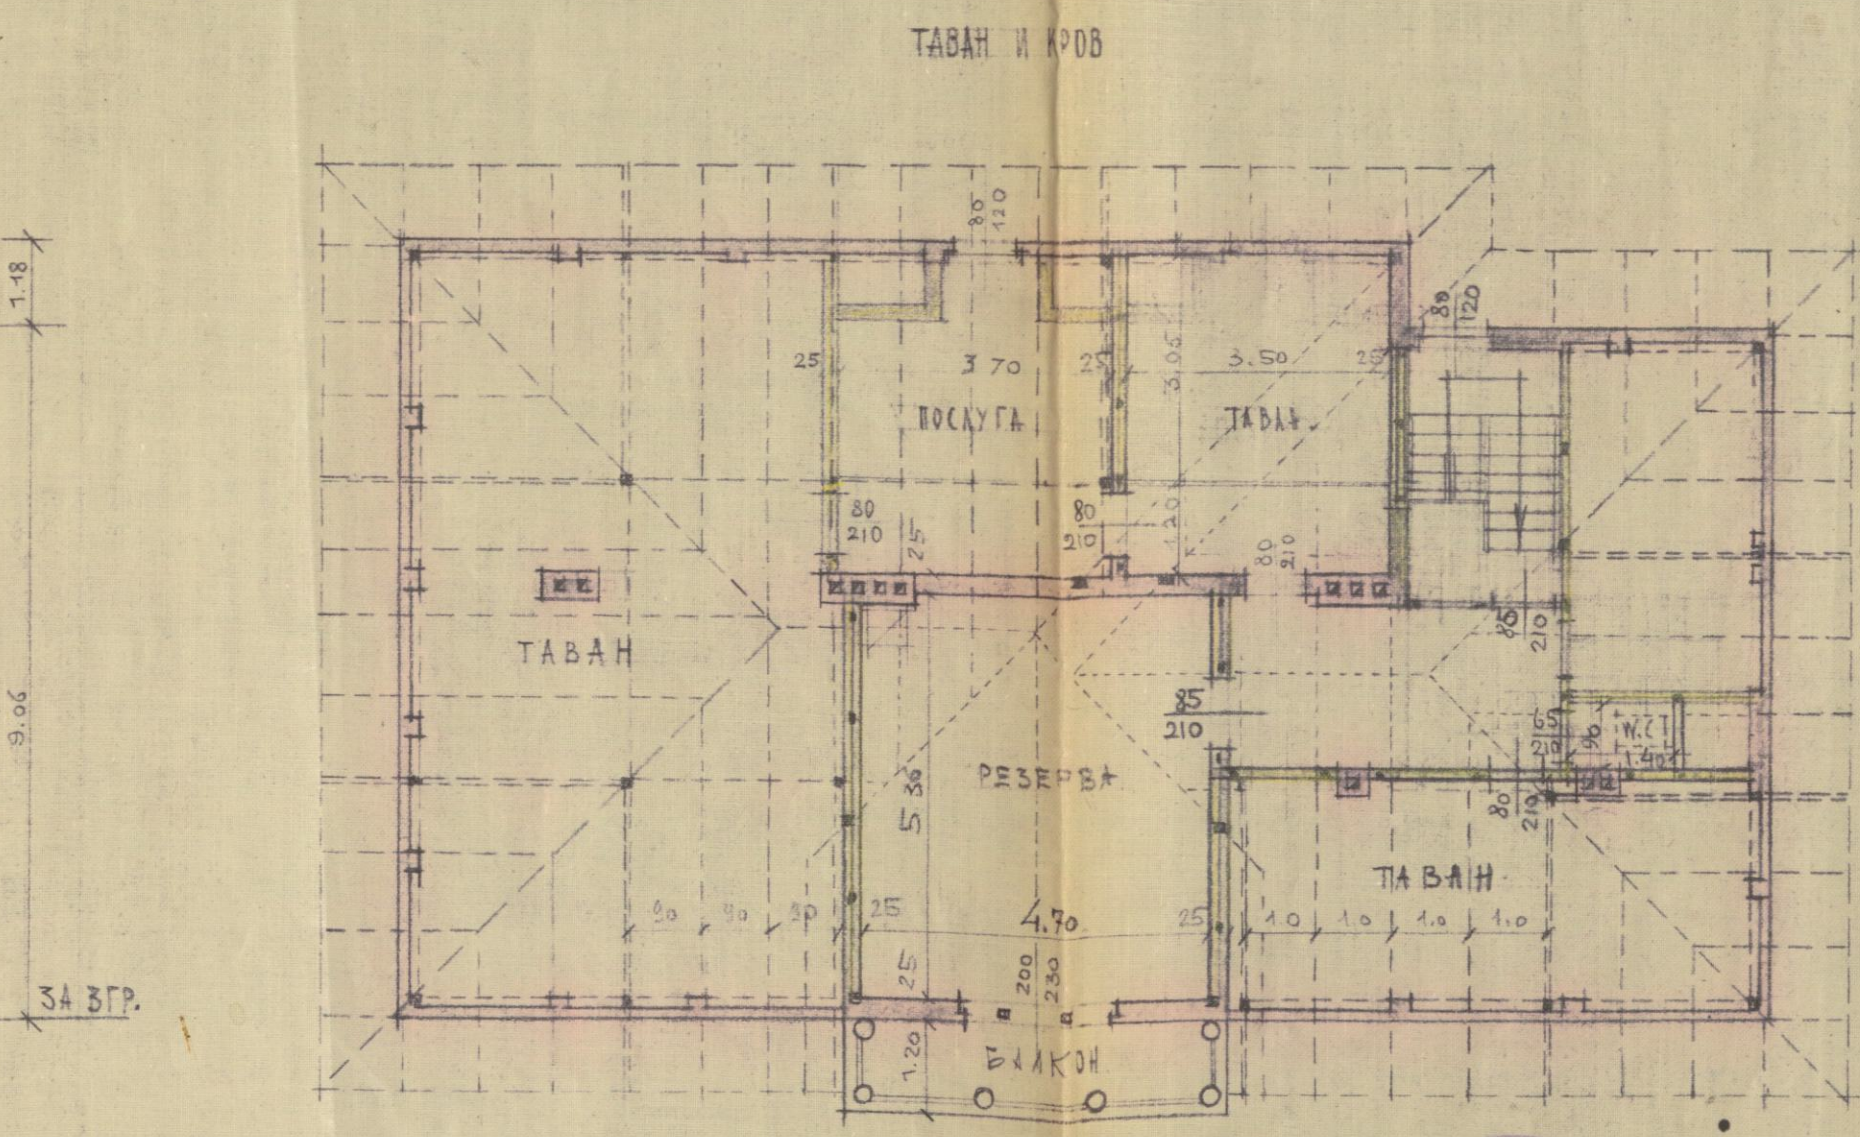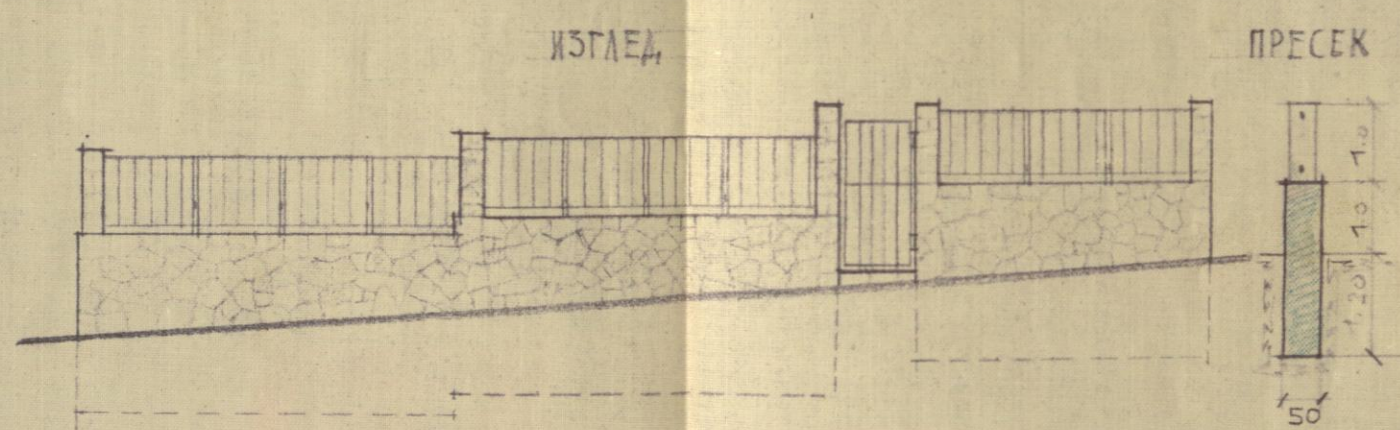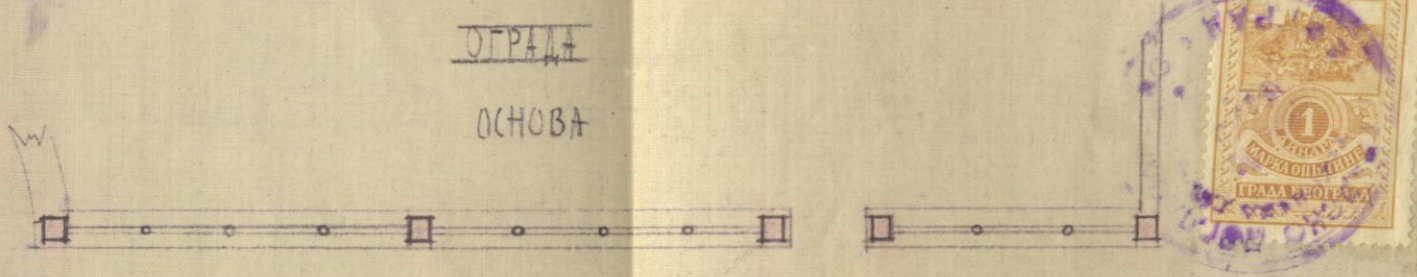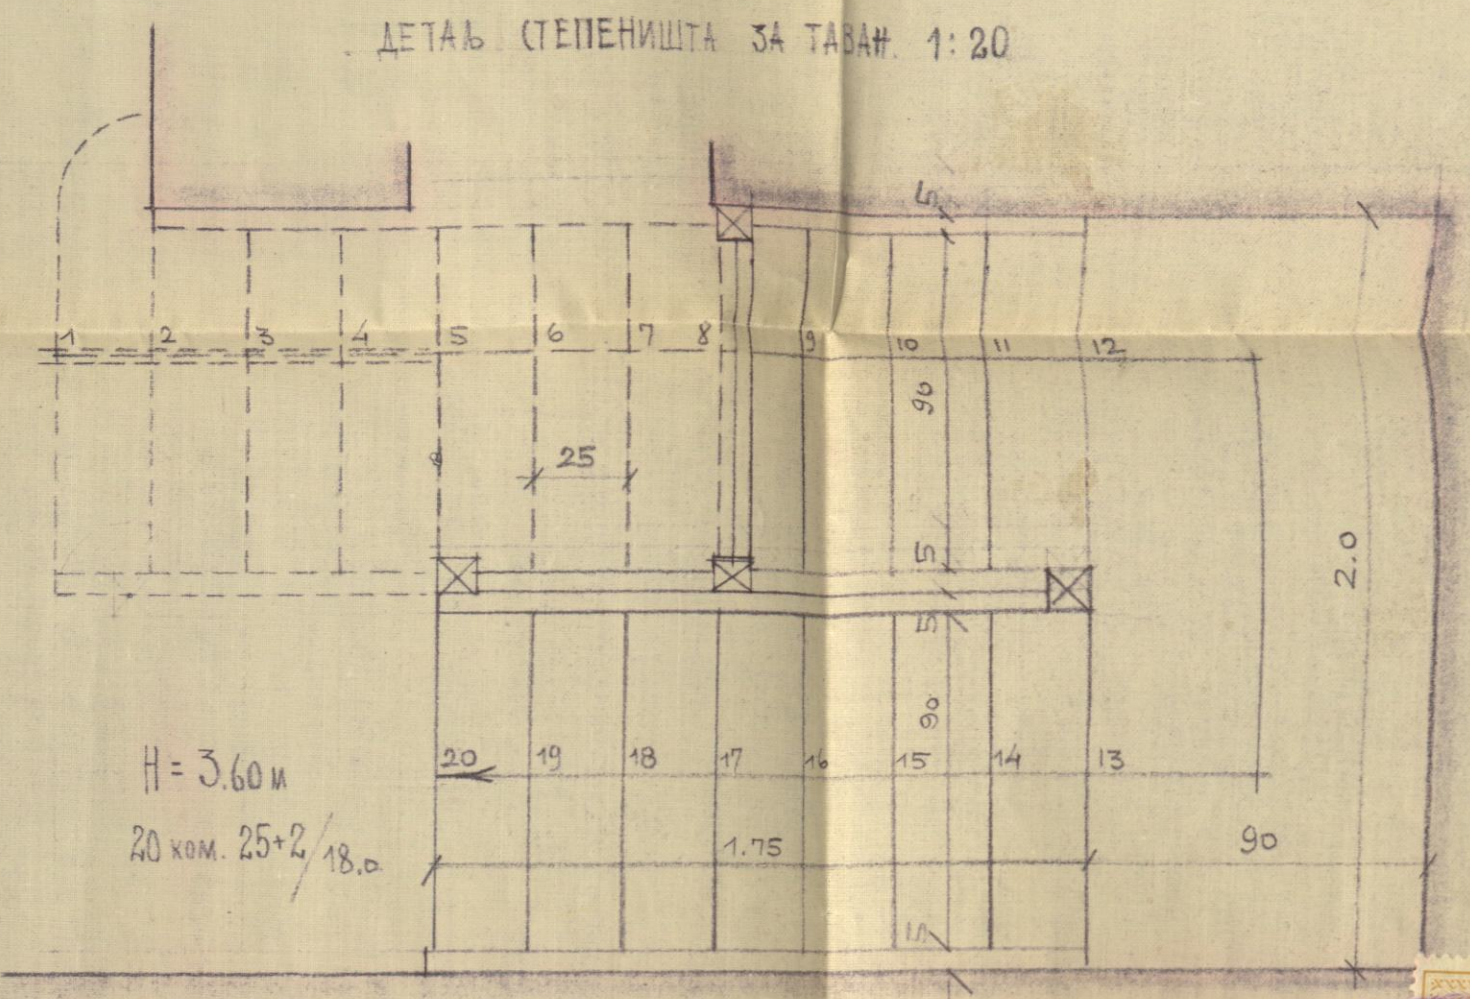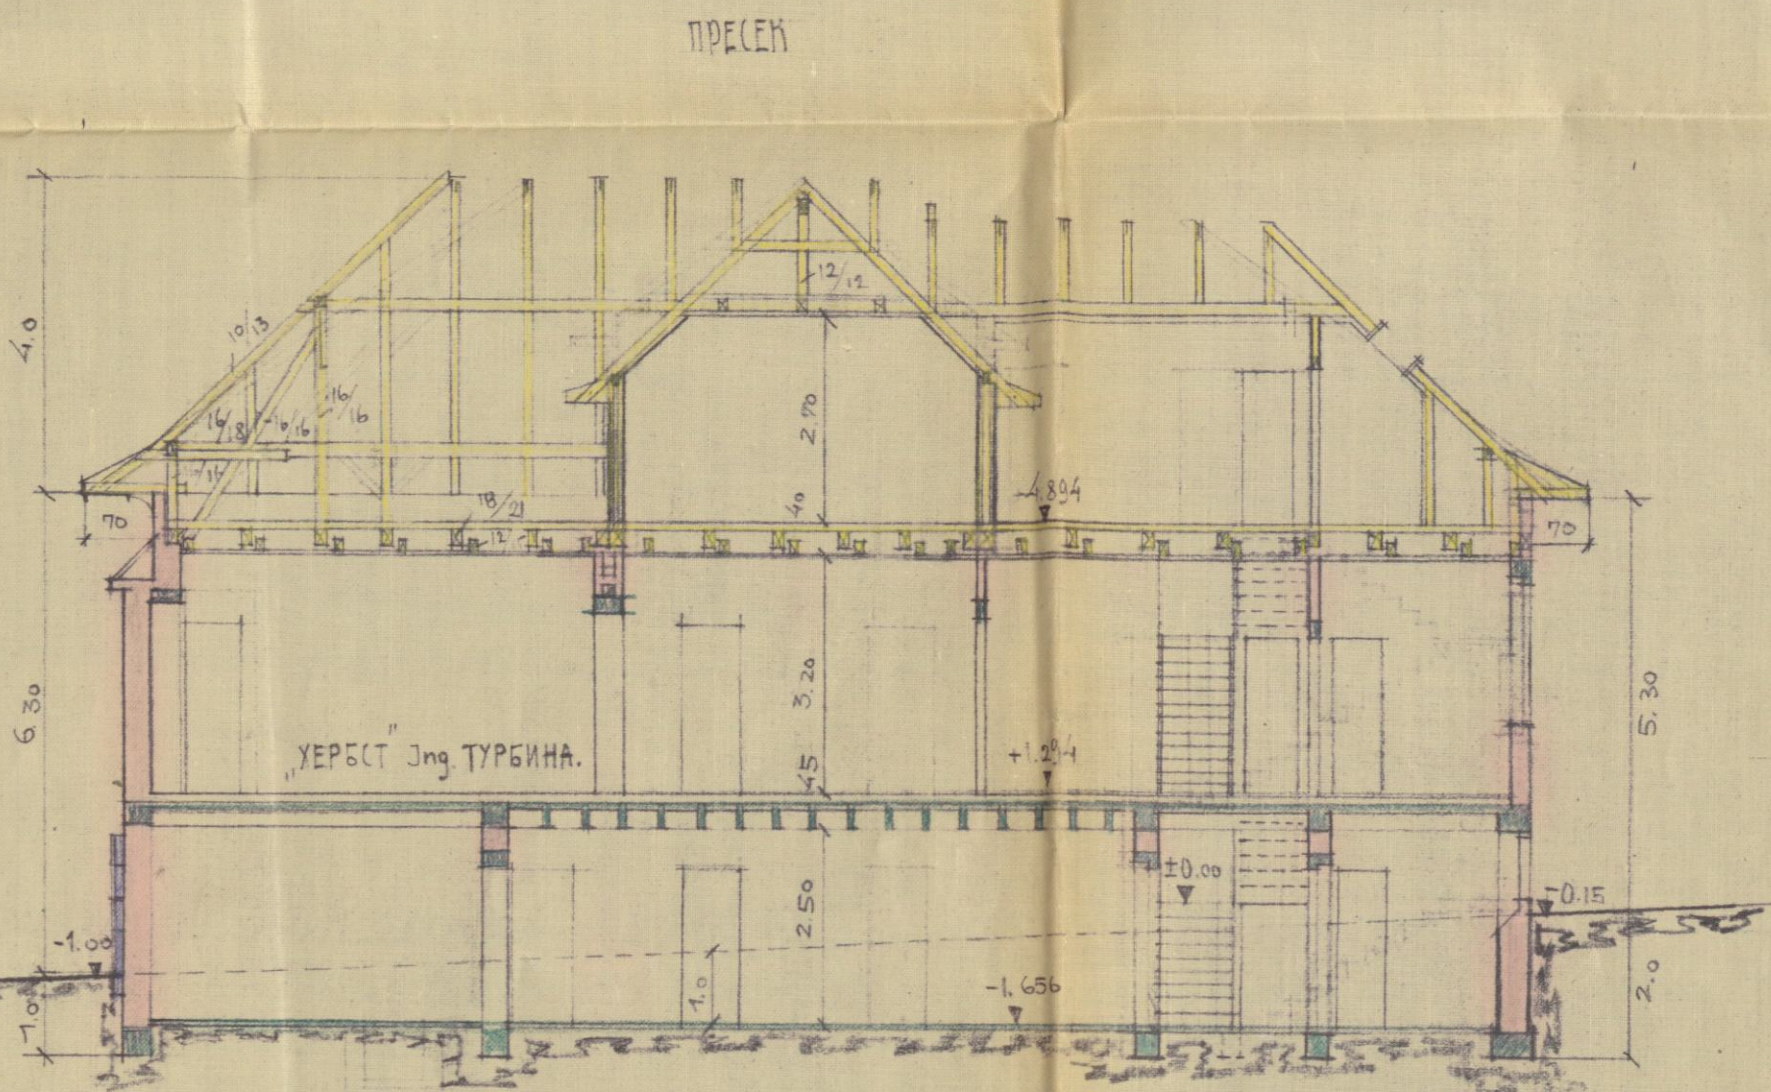

Мерк. Херц



Инж. Стефан Павловић  
т.ч. арх.  
Др. сеп. с. б. и

ИСТОРИЈСКИ  
АРХИВ  
БЕОГРАД

ИДБ

ИДБ-6-22-25-36