


Фасада са улице 1:100-



Пресек А-Б-1:100-

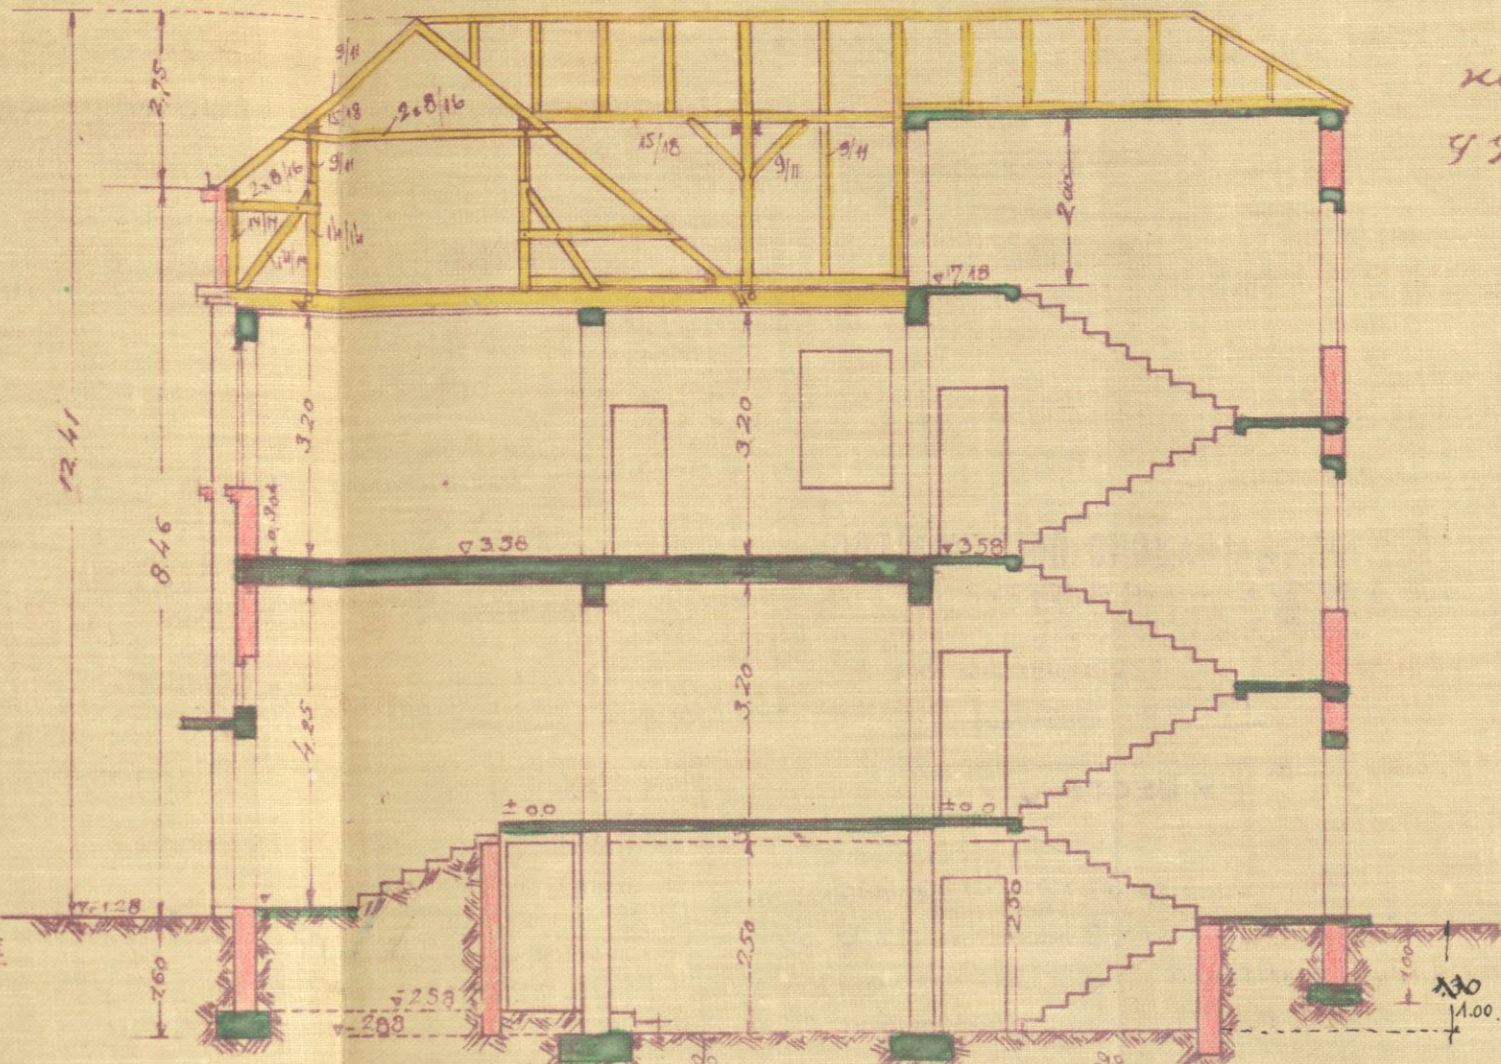

План


нова зграда Т-ге Аге Карлов
уле. Серадаркој бр 11 у Београду-

Летање са табелима 1:20


Летања

Плоштина нове зграде	м ²	166.36
Плоштина старе зграде	м ²	54.18
Слободни простор	м ²	91.20
Укупно плаца	м ²	311.74
Руча се	м ²	101.69


Вредност зграде 180.000.- дина.
Сопственик: Мла Стојановић

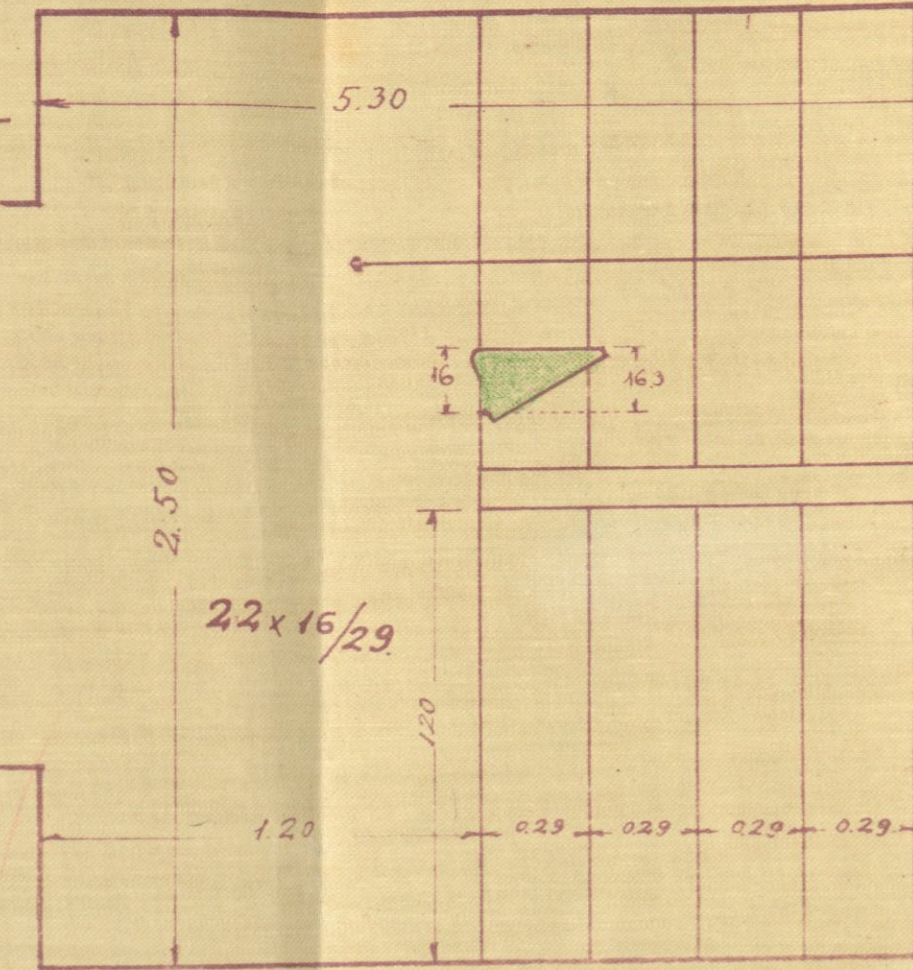


Основа доградња и судбина 1:100.

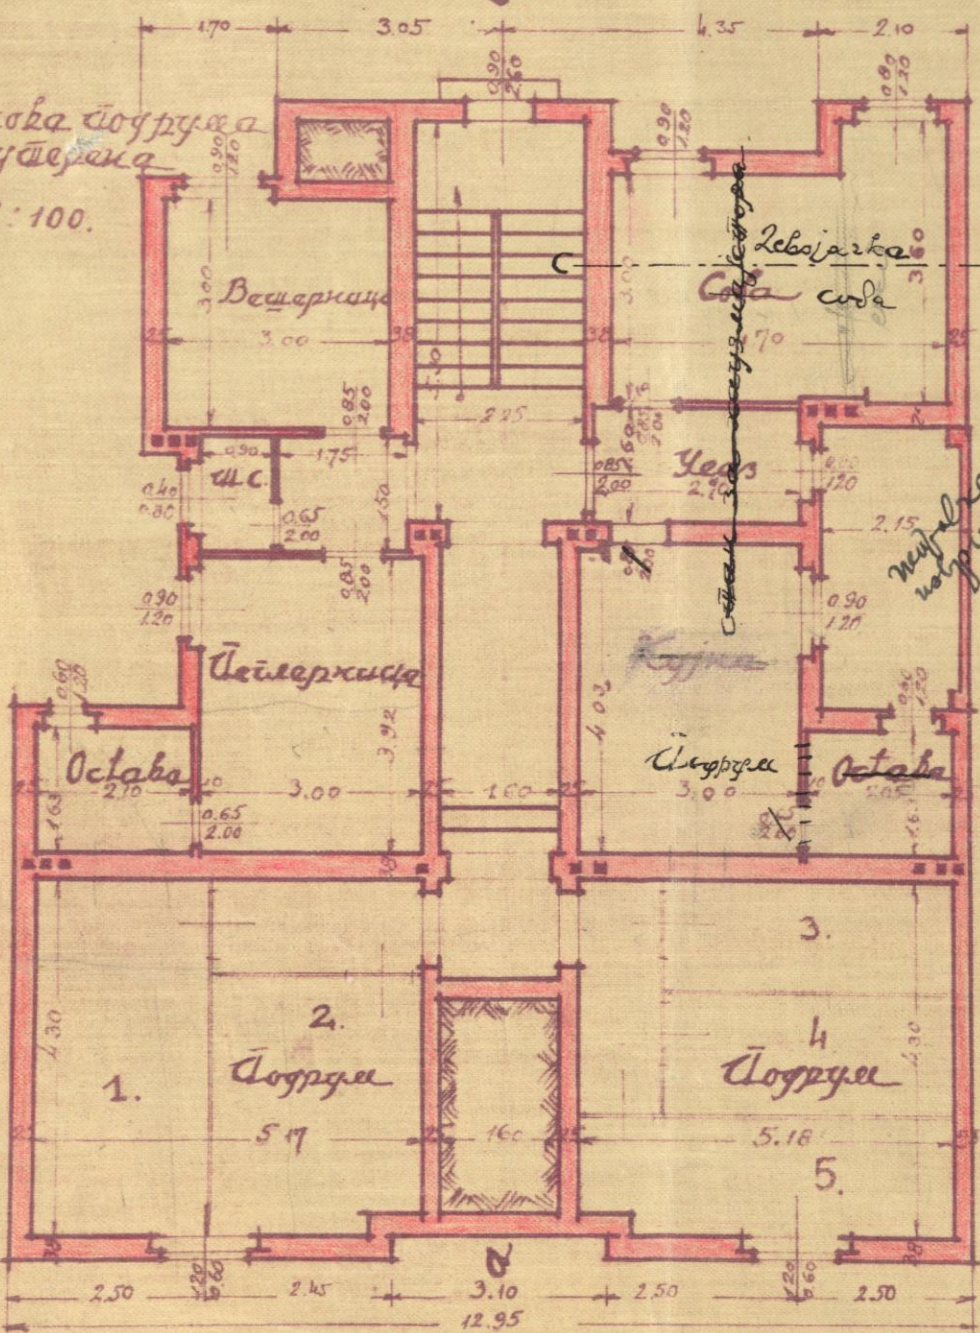


Основа партера 1:100.

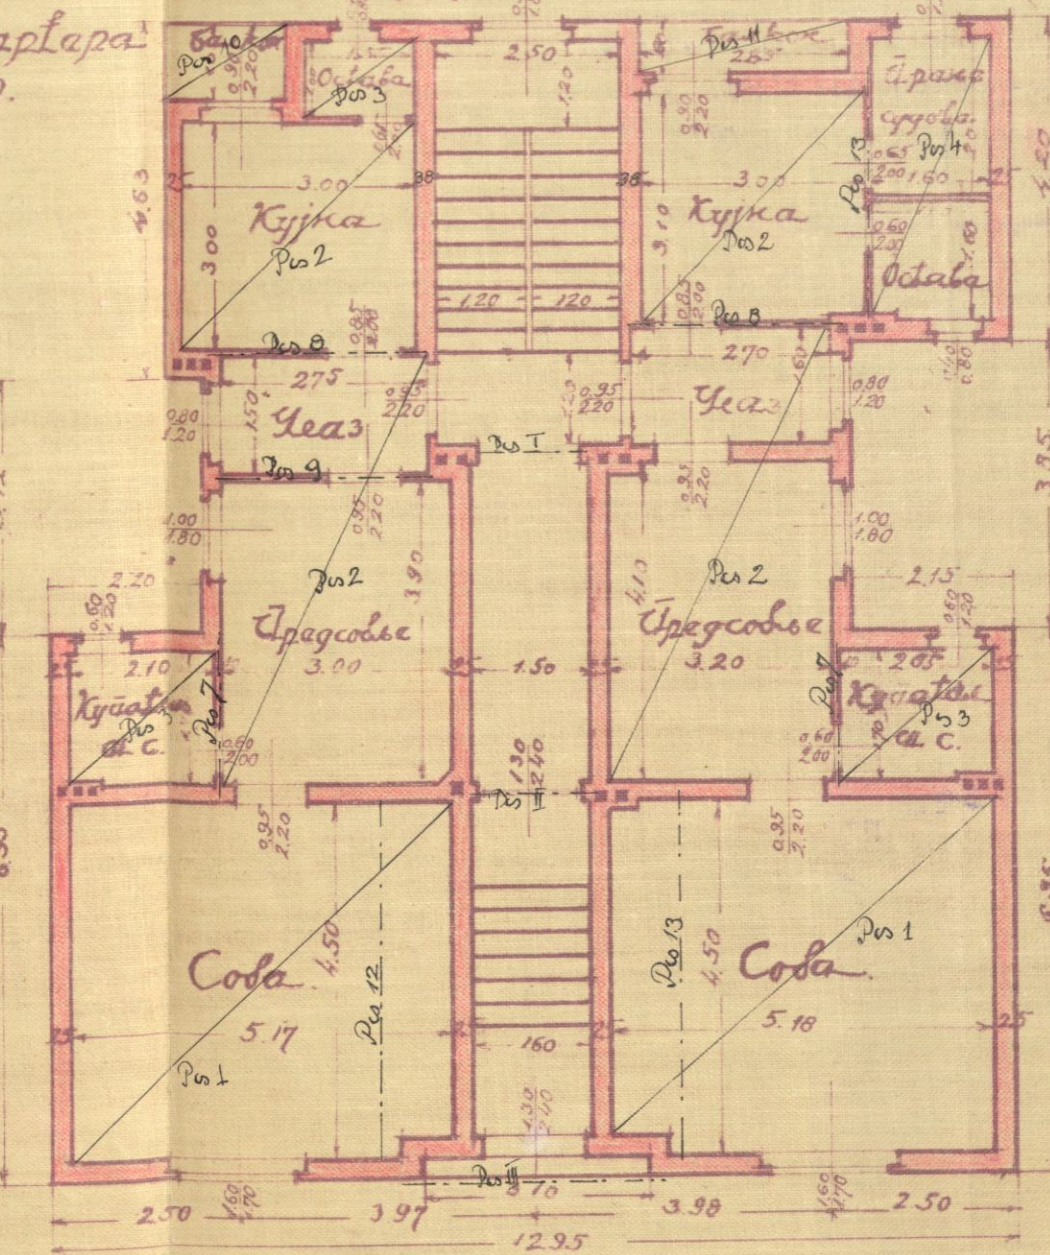

Основа I спрата 1:100.

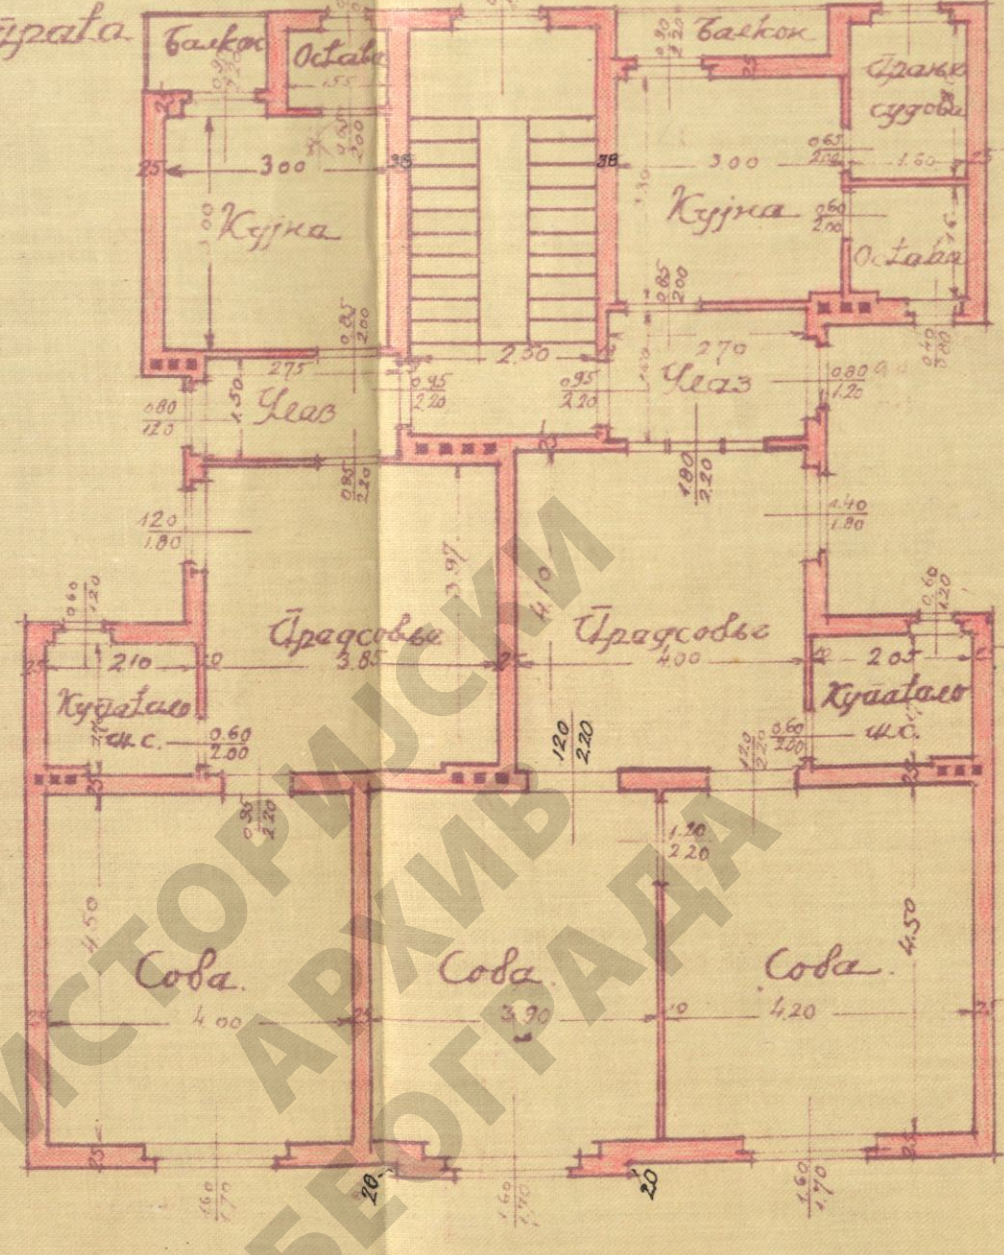

Основа крова 1:100

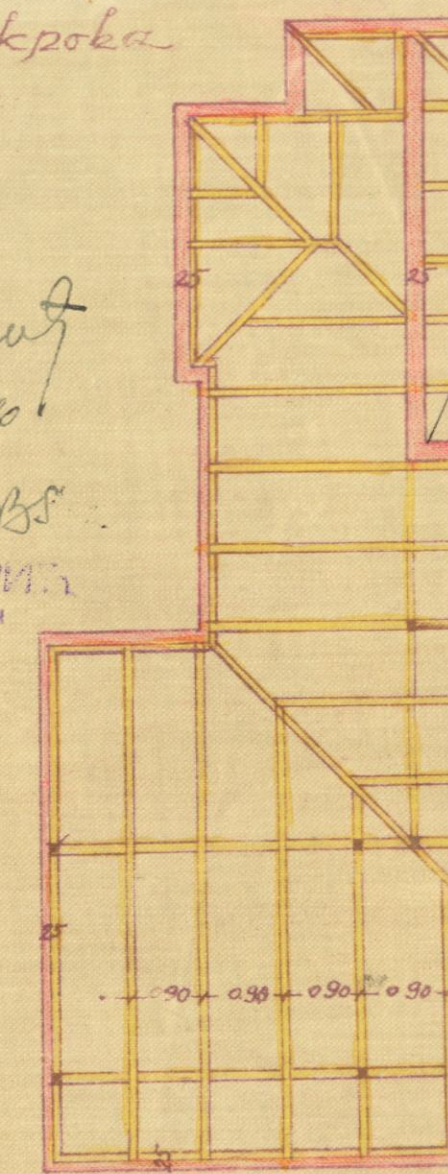

Извођач
Мла Стојановић
Датум 24/IV 1935
СИМА ЛОВРИЋ
граф. предузимач