

ПЛАН ДОЗИЋИВАЊА ЗГРАДЕ НА ИМАЊУ Г. РУДОЛФА А. РУСО У СОЛУНСКОЈ УЛ. БР. 17

Кат. Опш. I парц. 110






ВРЕДНОСТ 8.000 дин.

ГРАЂЕВИНСКА РАДИЊА
ЈОВАНА Ј. БАУМАНА

овл. зид. мајстора (предузима...)

Јован Бауман
 21-III-937

- постојеће
- ново
- руше се

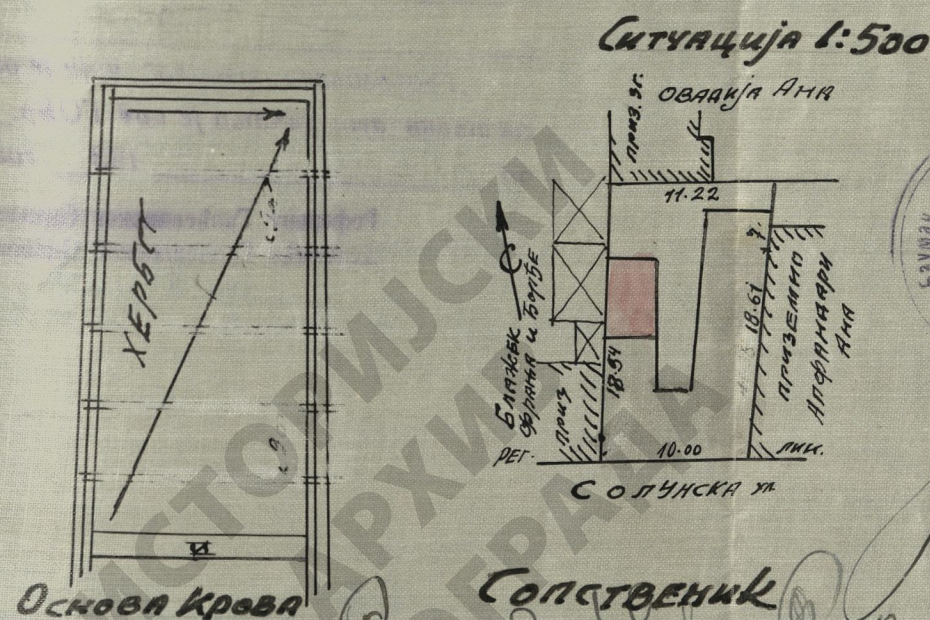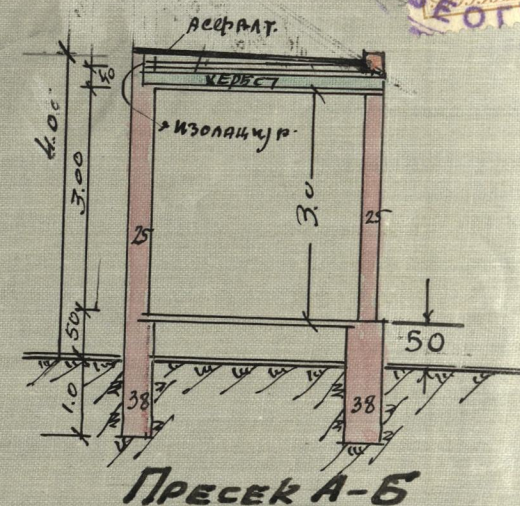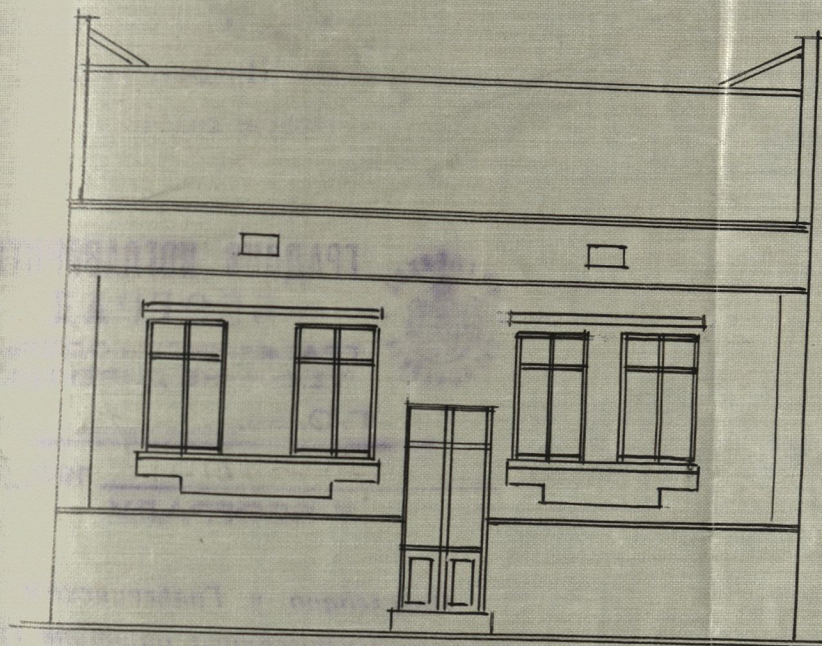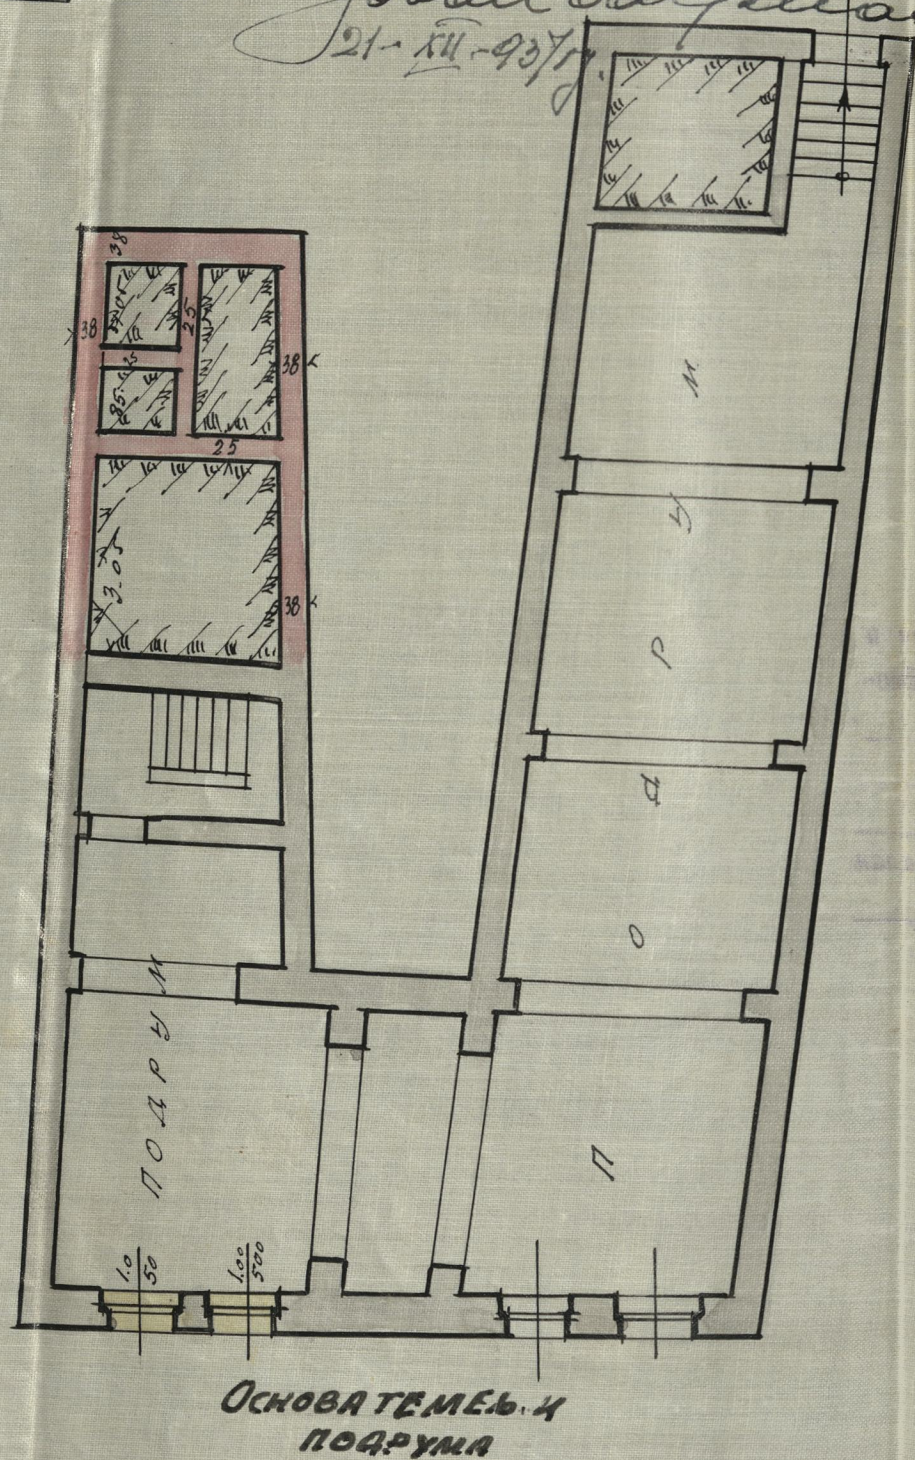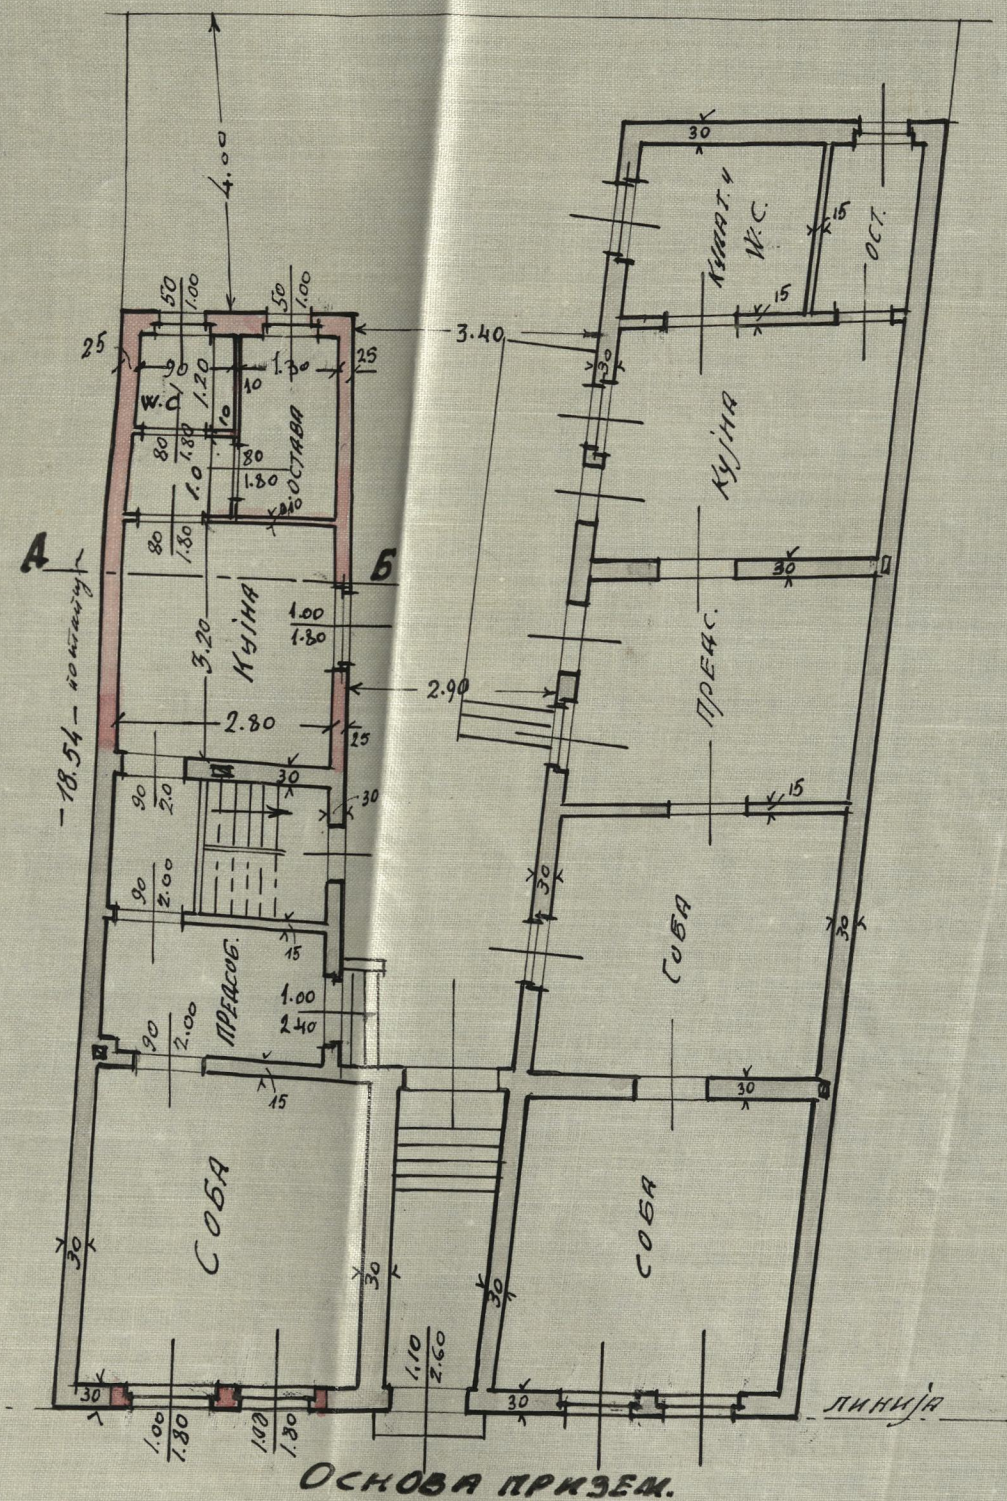

ПРОЈЕКТАНТ
Јован Бауман
 Изв. бр. 20-III-937

СОПСТВЕНИК
Рудолф А. Русо

Катастарска општина
Katastarska opština

Београд

№ д. 3418/34

Земљишнокњижни извадак.
Zemljišnoknjižni izvadak.

А. Пописни лист — A. Popisni list

Број земљишнокњивног улошка:
Broj zemljišnoknjižnog uloška:

1604



Први одељак — Prvi odeljak

Редни број Redni broj	Број земљишта (парцела) Broj zemljišta (parcela)	ОЗНАКА ЗЕМЉИШТА OZNAKA ZEMLJIŠTA	Површ на према катастру Površina prema katastru			ПРИМЕДБЕ PRIMEDBE
			ха - ha	а	м² - m²	
1	110	кућа и др. 17 узлицаху Вилушциху се налази са две куће и дроти у истој			1,96.30	

ИСТОРИЈСКИ
АРХИВ
БЕОГРАДА

Б. Власнички лист — В. Vlasnički list


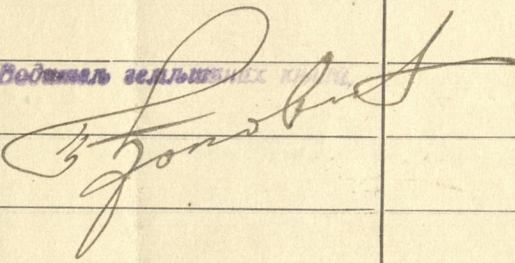
Број земљишнокњижног улошка: 1604
 Broj zemljišnoknjižnog uložka:

Редни број Redni broj	У П И С И — U P I S I	ПРИМЕДБЕ; PRIMEDBE
1	<p>Три земљица по именом ситому чинице које је добио власник и његова породица:</p> <p>Русо-а Аугустинијев Рудолфа, из Београда</p>	

ИСТОРИЈСКИ
 АРХИВ
 БЕОГРАДА

18. В. Теретни лист — V. Teretni list

Број земљишнокњижног улошка: 1604
 Broj zemljišnoknjižnog uloška:

Редни број Redni broj	У П И С И — U P I S I	Динара Dinara	п. р.	ПРИМЕДБЕ PRIMEDBE
	<i>Без описивања</i>			
	<p>У току је поступак за исправљање земљишнокњижне књиге.</p> <p>Земљишнокњижни уред Среског суда за град Београд.</p> <p>5. VIII 1937</p> <p>Београд.</p>  <p>Водитељ земљишнокњижне књиге</p> 			

ИСТОРИЈСКИ
 АРХИВ
 БЕОГРАДА