


ИЗМЕНА ПЛАНА НОВЕ ЗГРАДЕ Г. РОБЕРТА ФЛАЈШЕРА, ТРГ.
НА УГЛУ МАРШАЛА ПИЛУДСКОГ БР. 32.

РАЗЪКЈЕНА ФАСАДА

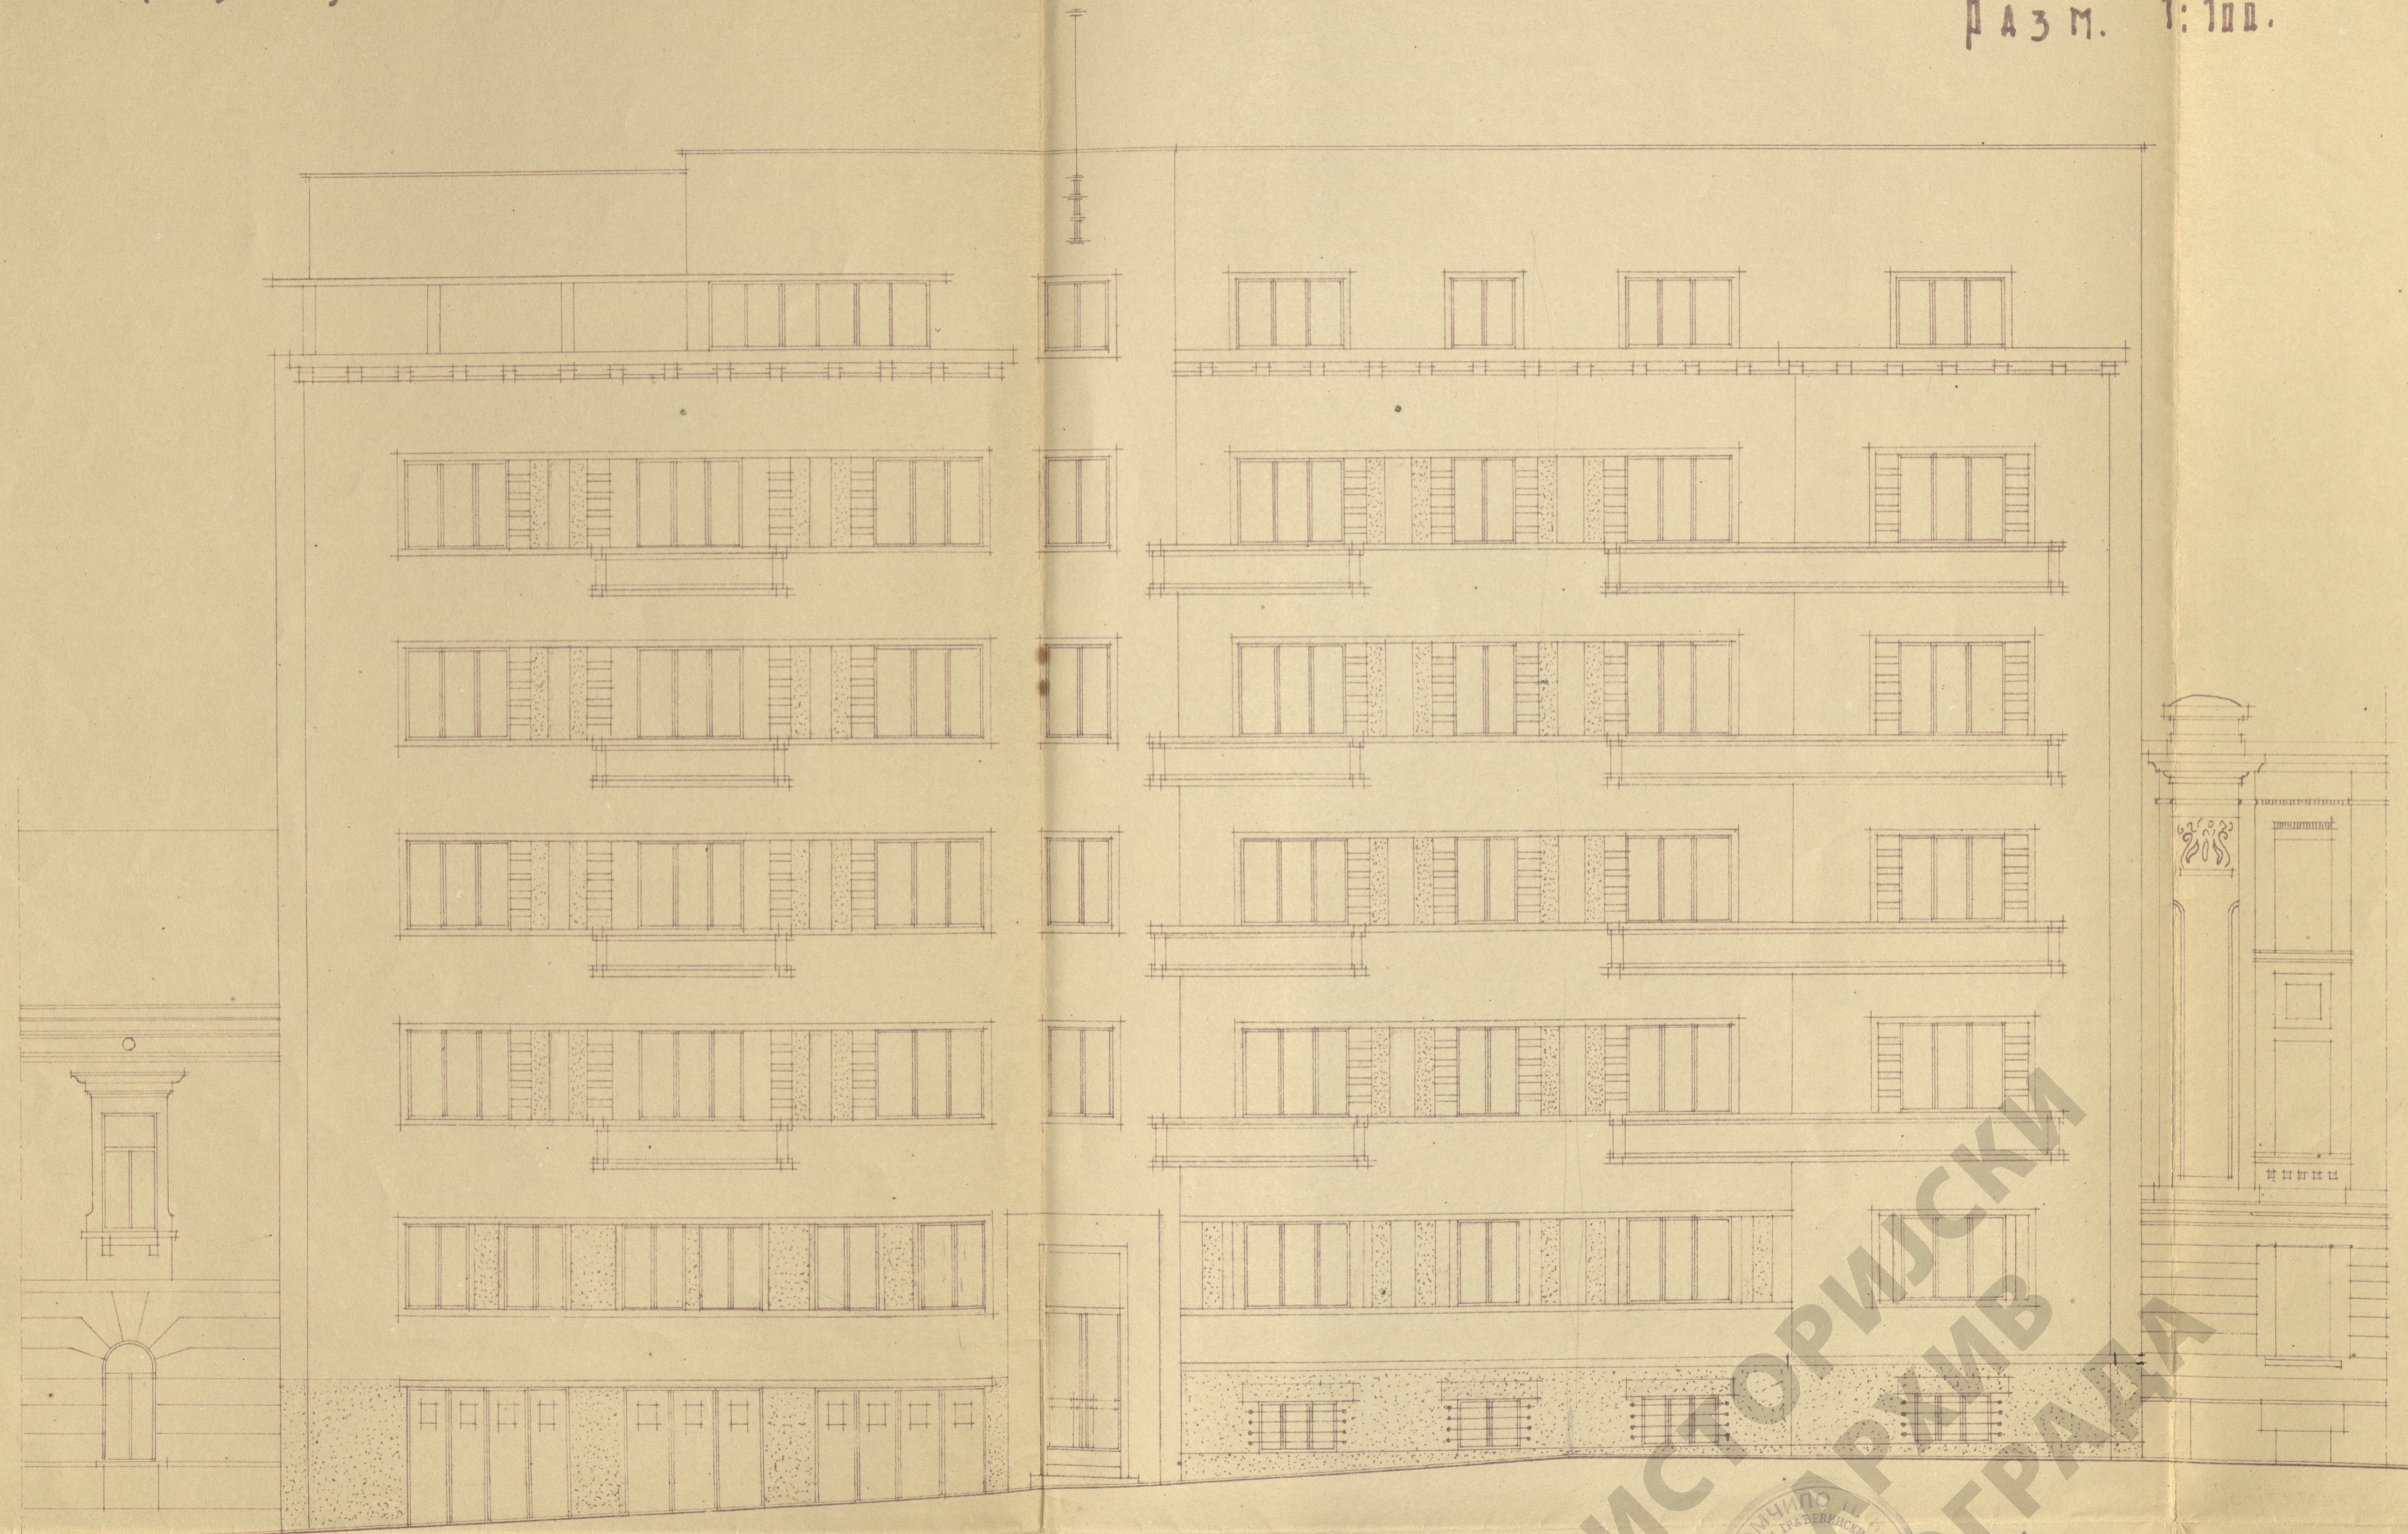

РАЗМ. 1:100.



СОПСТВЕНИК,
Милић

ПРЕДУЗИМАЧ,

ИДБ-6-20-295-38



ПРОЈЕКТАНТ,
Љубомир Косовић
тех. звањ. од 9/1950.

ИСТОРИЈСКИ
ПРИМЕРИ
ГРАДА