ПЛАН НОВЕ ЗГРАДЕ Г-НА ХУГА ИЗЕЛМЕ ХЕЧКА У ДРАЧКОЈ УЛ. БР. 7 ПАРЦЕЛА БР. 271 К.О. БР. 1 ВРЕДНОСТ 100.000. РАЗМЕРА 1:100

.Подизање радионице одобрено у начелу Т.О. Бр. 7671/39

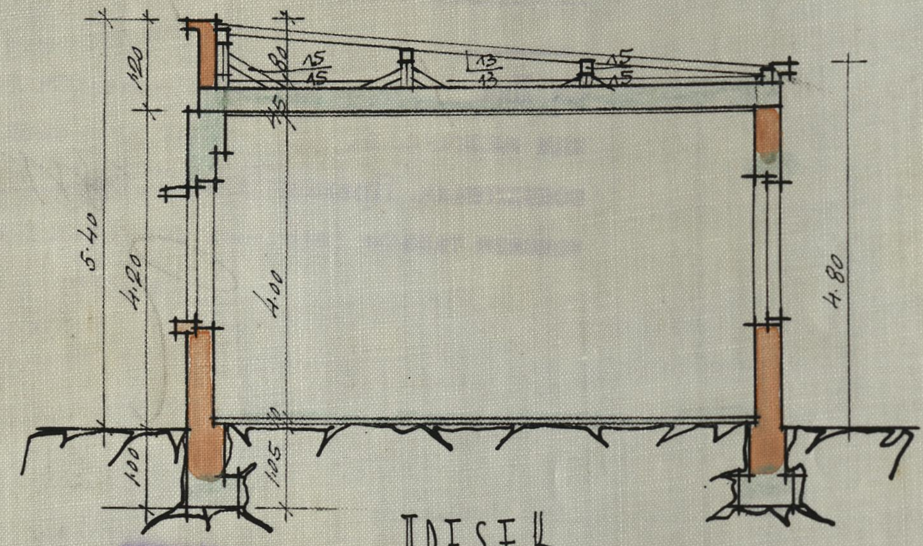
1.00
5.40
4.20
4.00
4.80
1.00
1.05
15/15
13/13
12/15

ПРЕСЕК

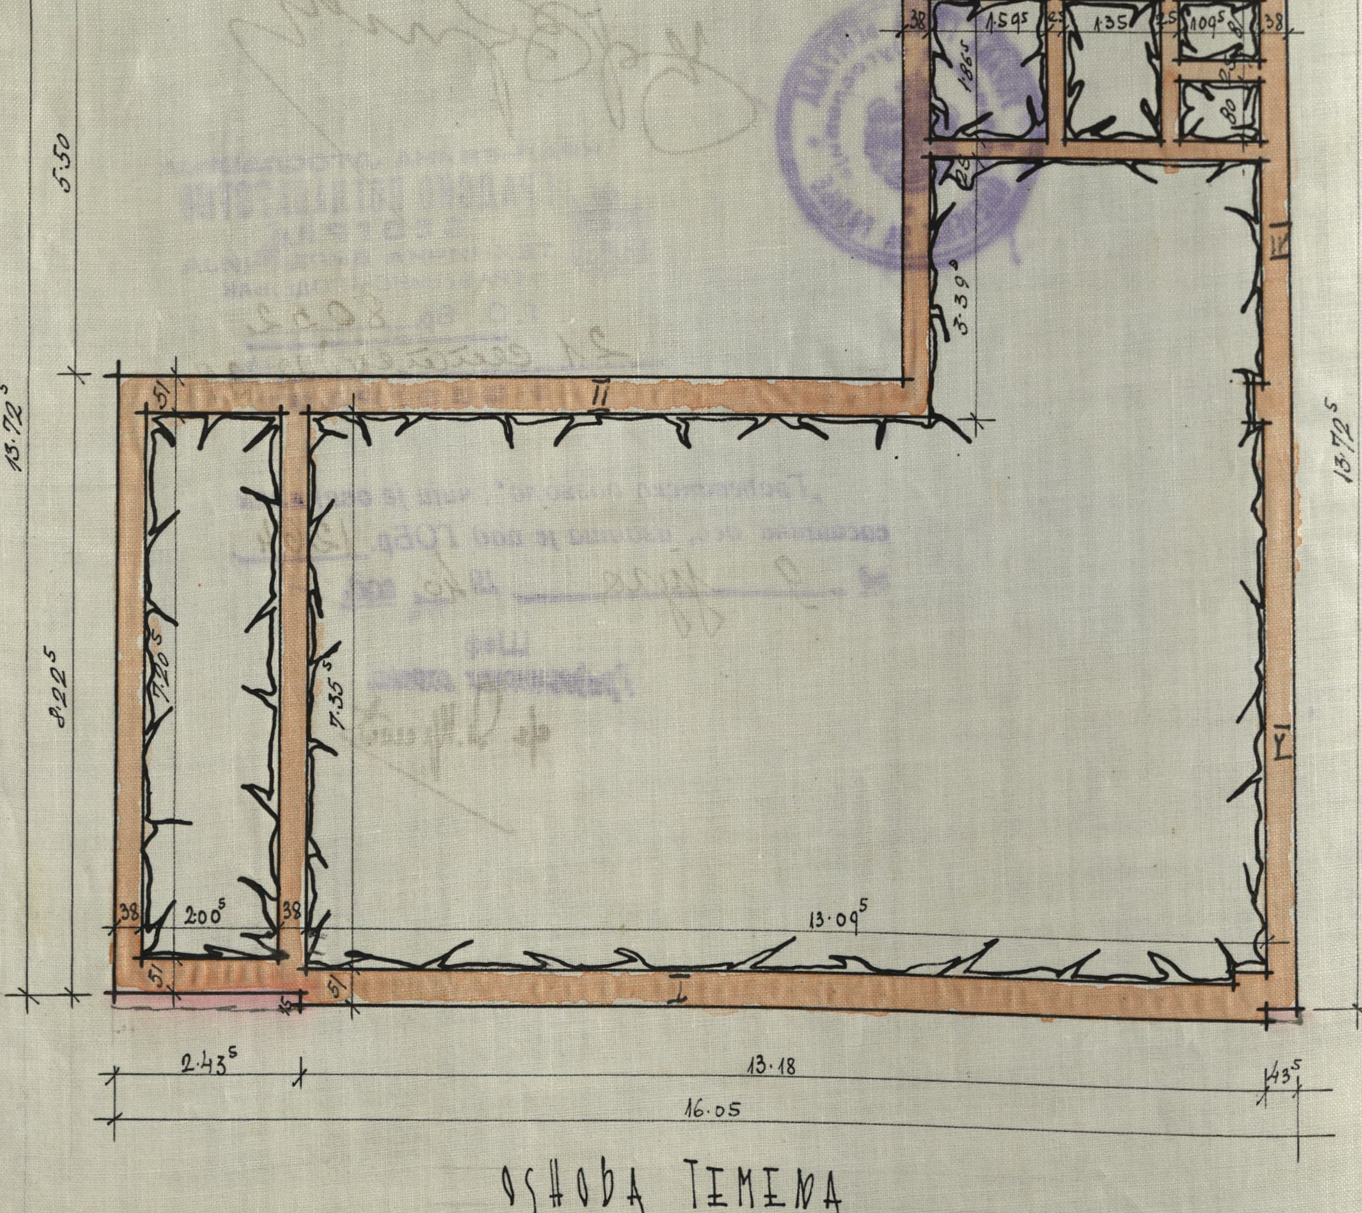
5.36⁵
5.50
13.72⁵
8.22⁵
1.59⁵
1.35
1.09⁵
1.86⁵
80
38
51
25
3.39⁵
7.20⁵
7.35⁵
2.00⁵
13.09⁵
I
II
IV
V
2.43⁵
13.18
1.43⁵
16.05

ОСНОВА ТЕМЕЉА

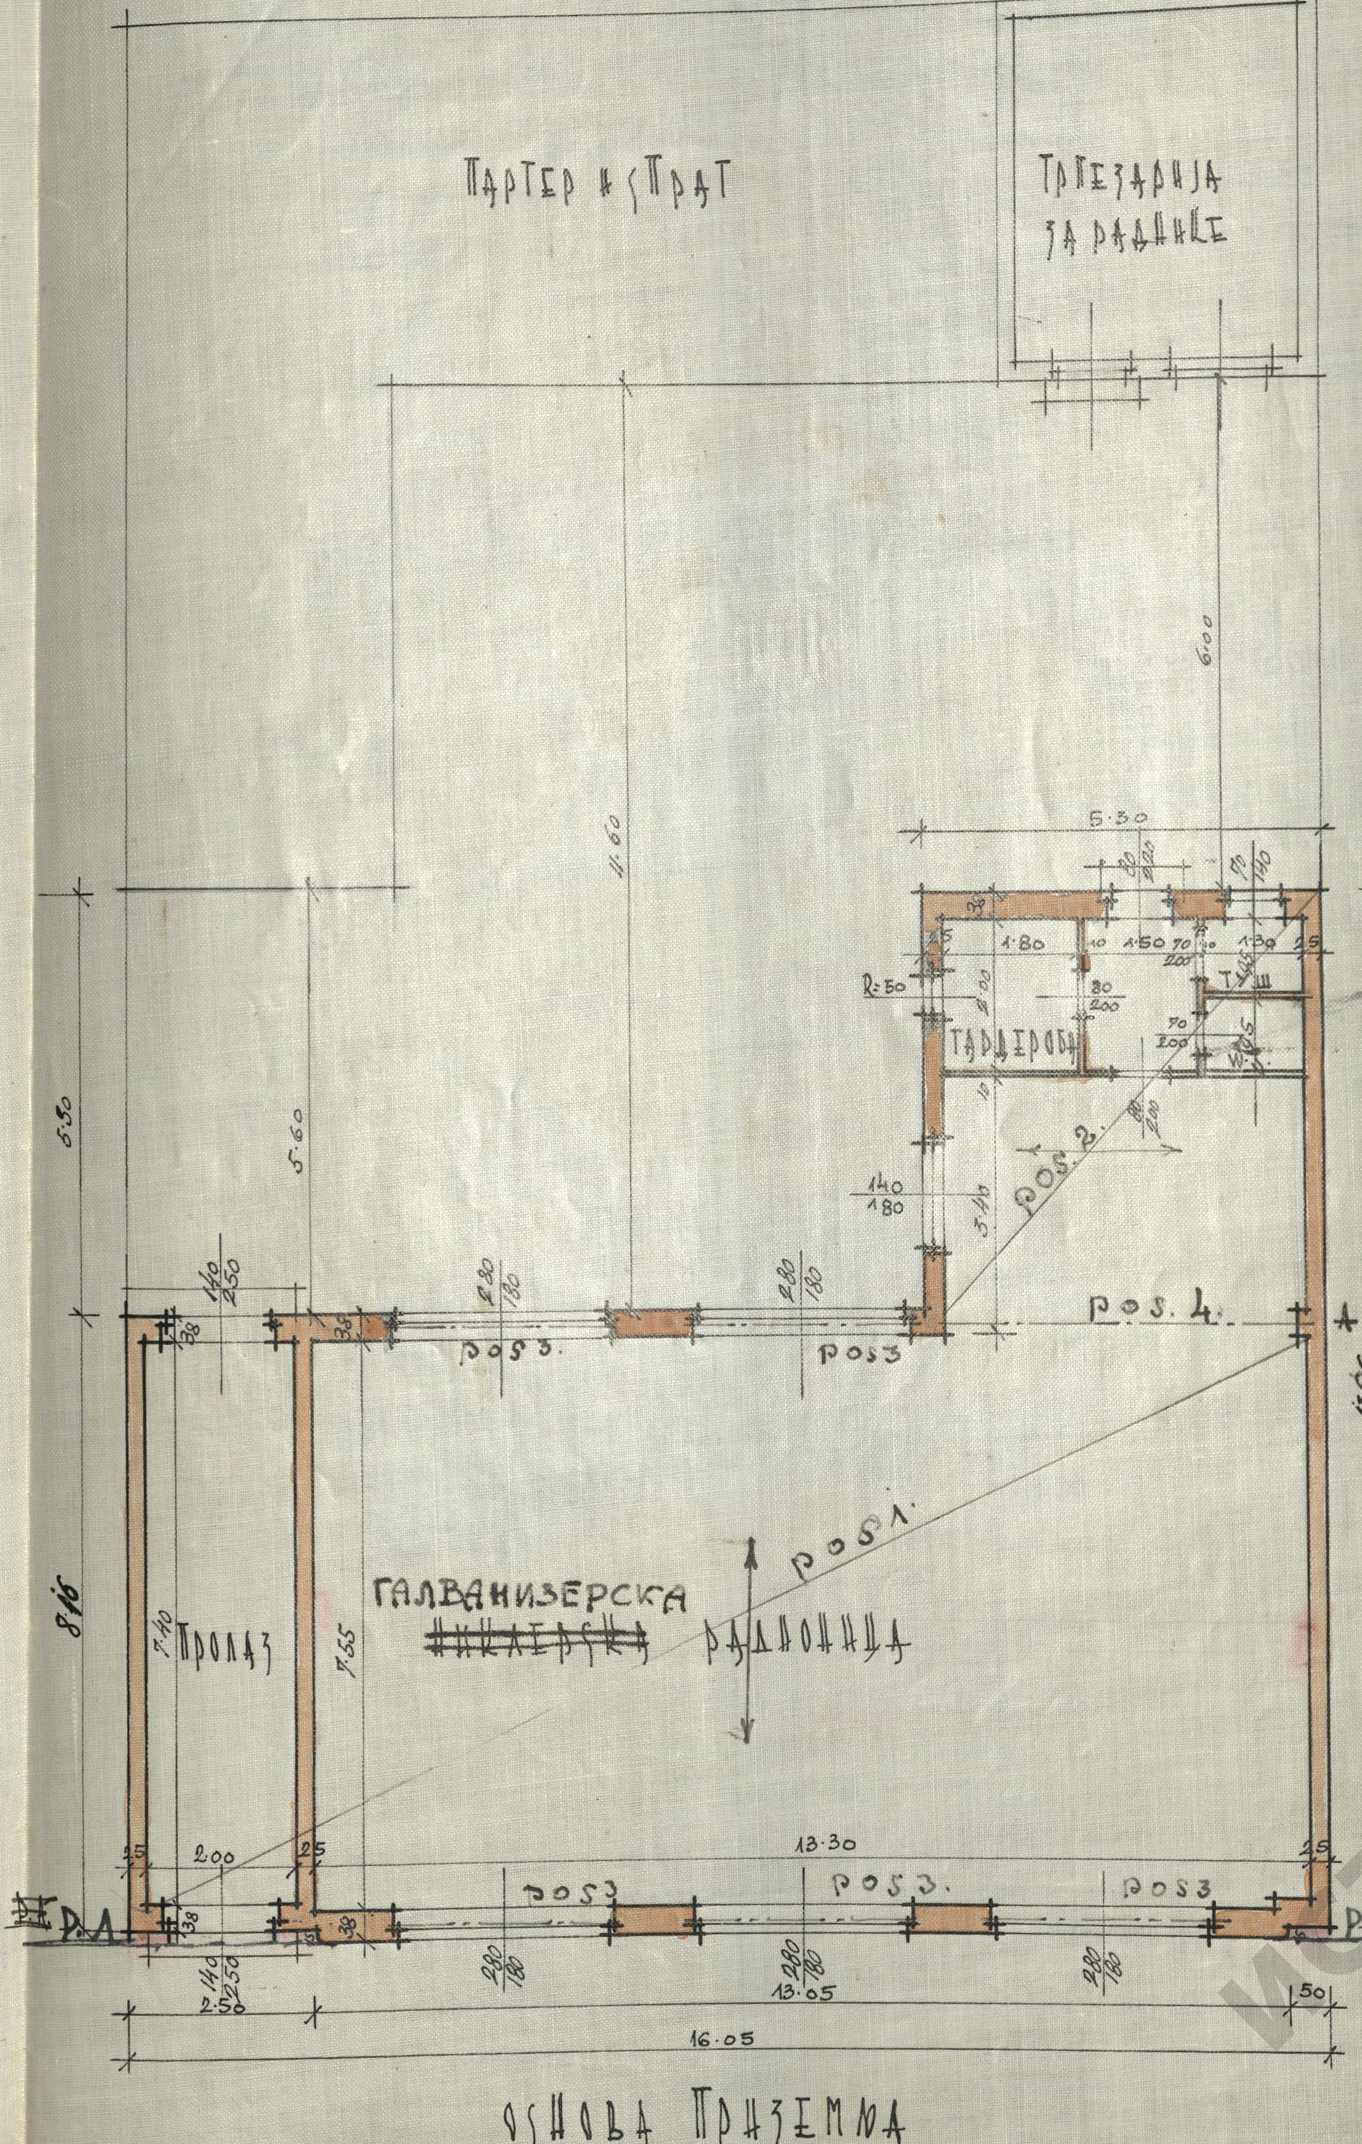
ПАРТЕР И СПРАТ
ТРПЕЗАРИЈА ЗА РАДНИКЕ
11.60
6.00
5.30
5.50
5.60
1.80
1.50
1.39
R=50
ГАРДЕРОБА
ТУШ
W.C.
80/200
70/200
140/180
3.40
POS 2.
POS 4.
POS 3.
13.56
ПРОЛАЗ
7.40
7.55
8.16
ГАЛВАНИЗЕРСКА
~~НИКЛЕРСКА~~
РАДИОНИЦА
POS 1.
2.00
13.30
220/180
P.A.
2.50
13.05
1.50
16.05

ОСНОВА ПРИЗЕМЉА

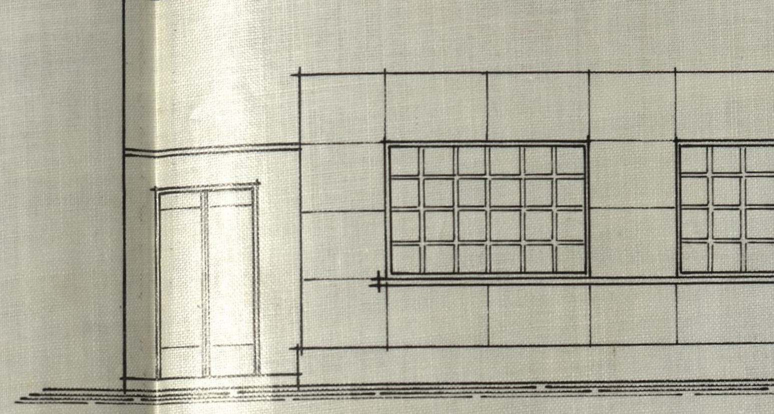

ИЗГЛЕД

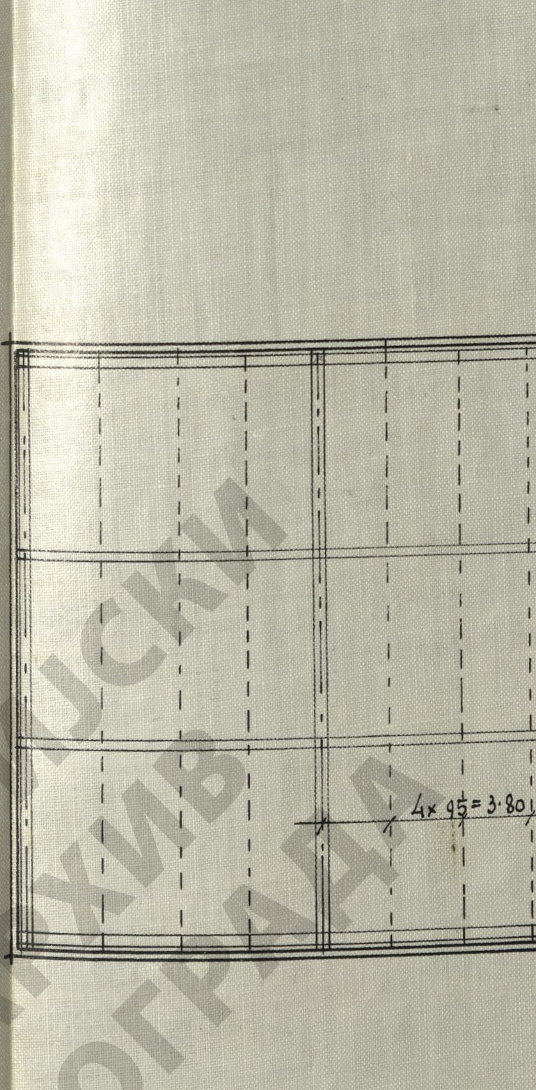

ОСНОВА КРОВА

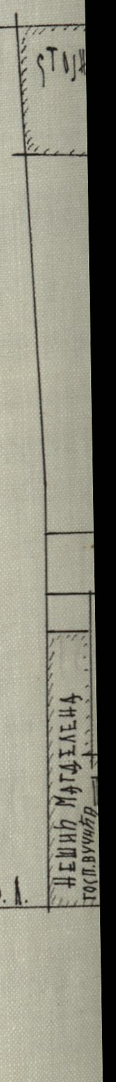
СТУЈ
Р.Л.
НЕШИЋ МАГДАЛЕНА
ГОСП. ВУЧИЋА

ИСТОРИЈСКИ АРХИВ БЕОГРАДА