Н · ЗГРАДЕ · БРАЋЕ · УЗИЈЕЛ А · И · МИКЕ · Н · ЕФРАЈИМА · БЕОГРАД · КОСМАЈСКА · УЛ. БР. 28.

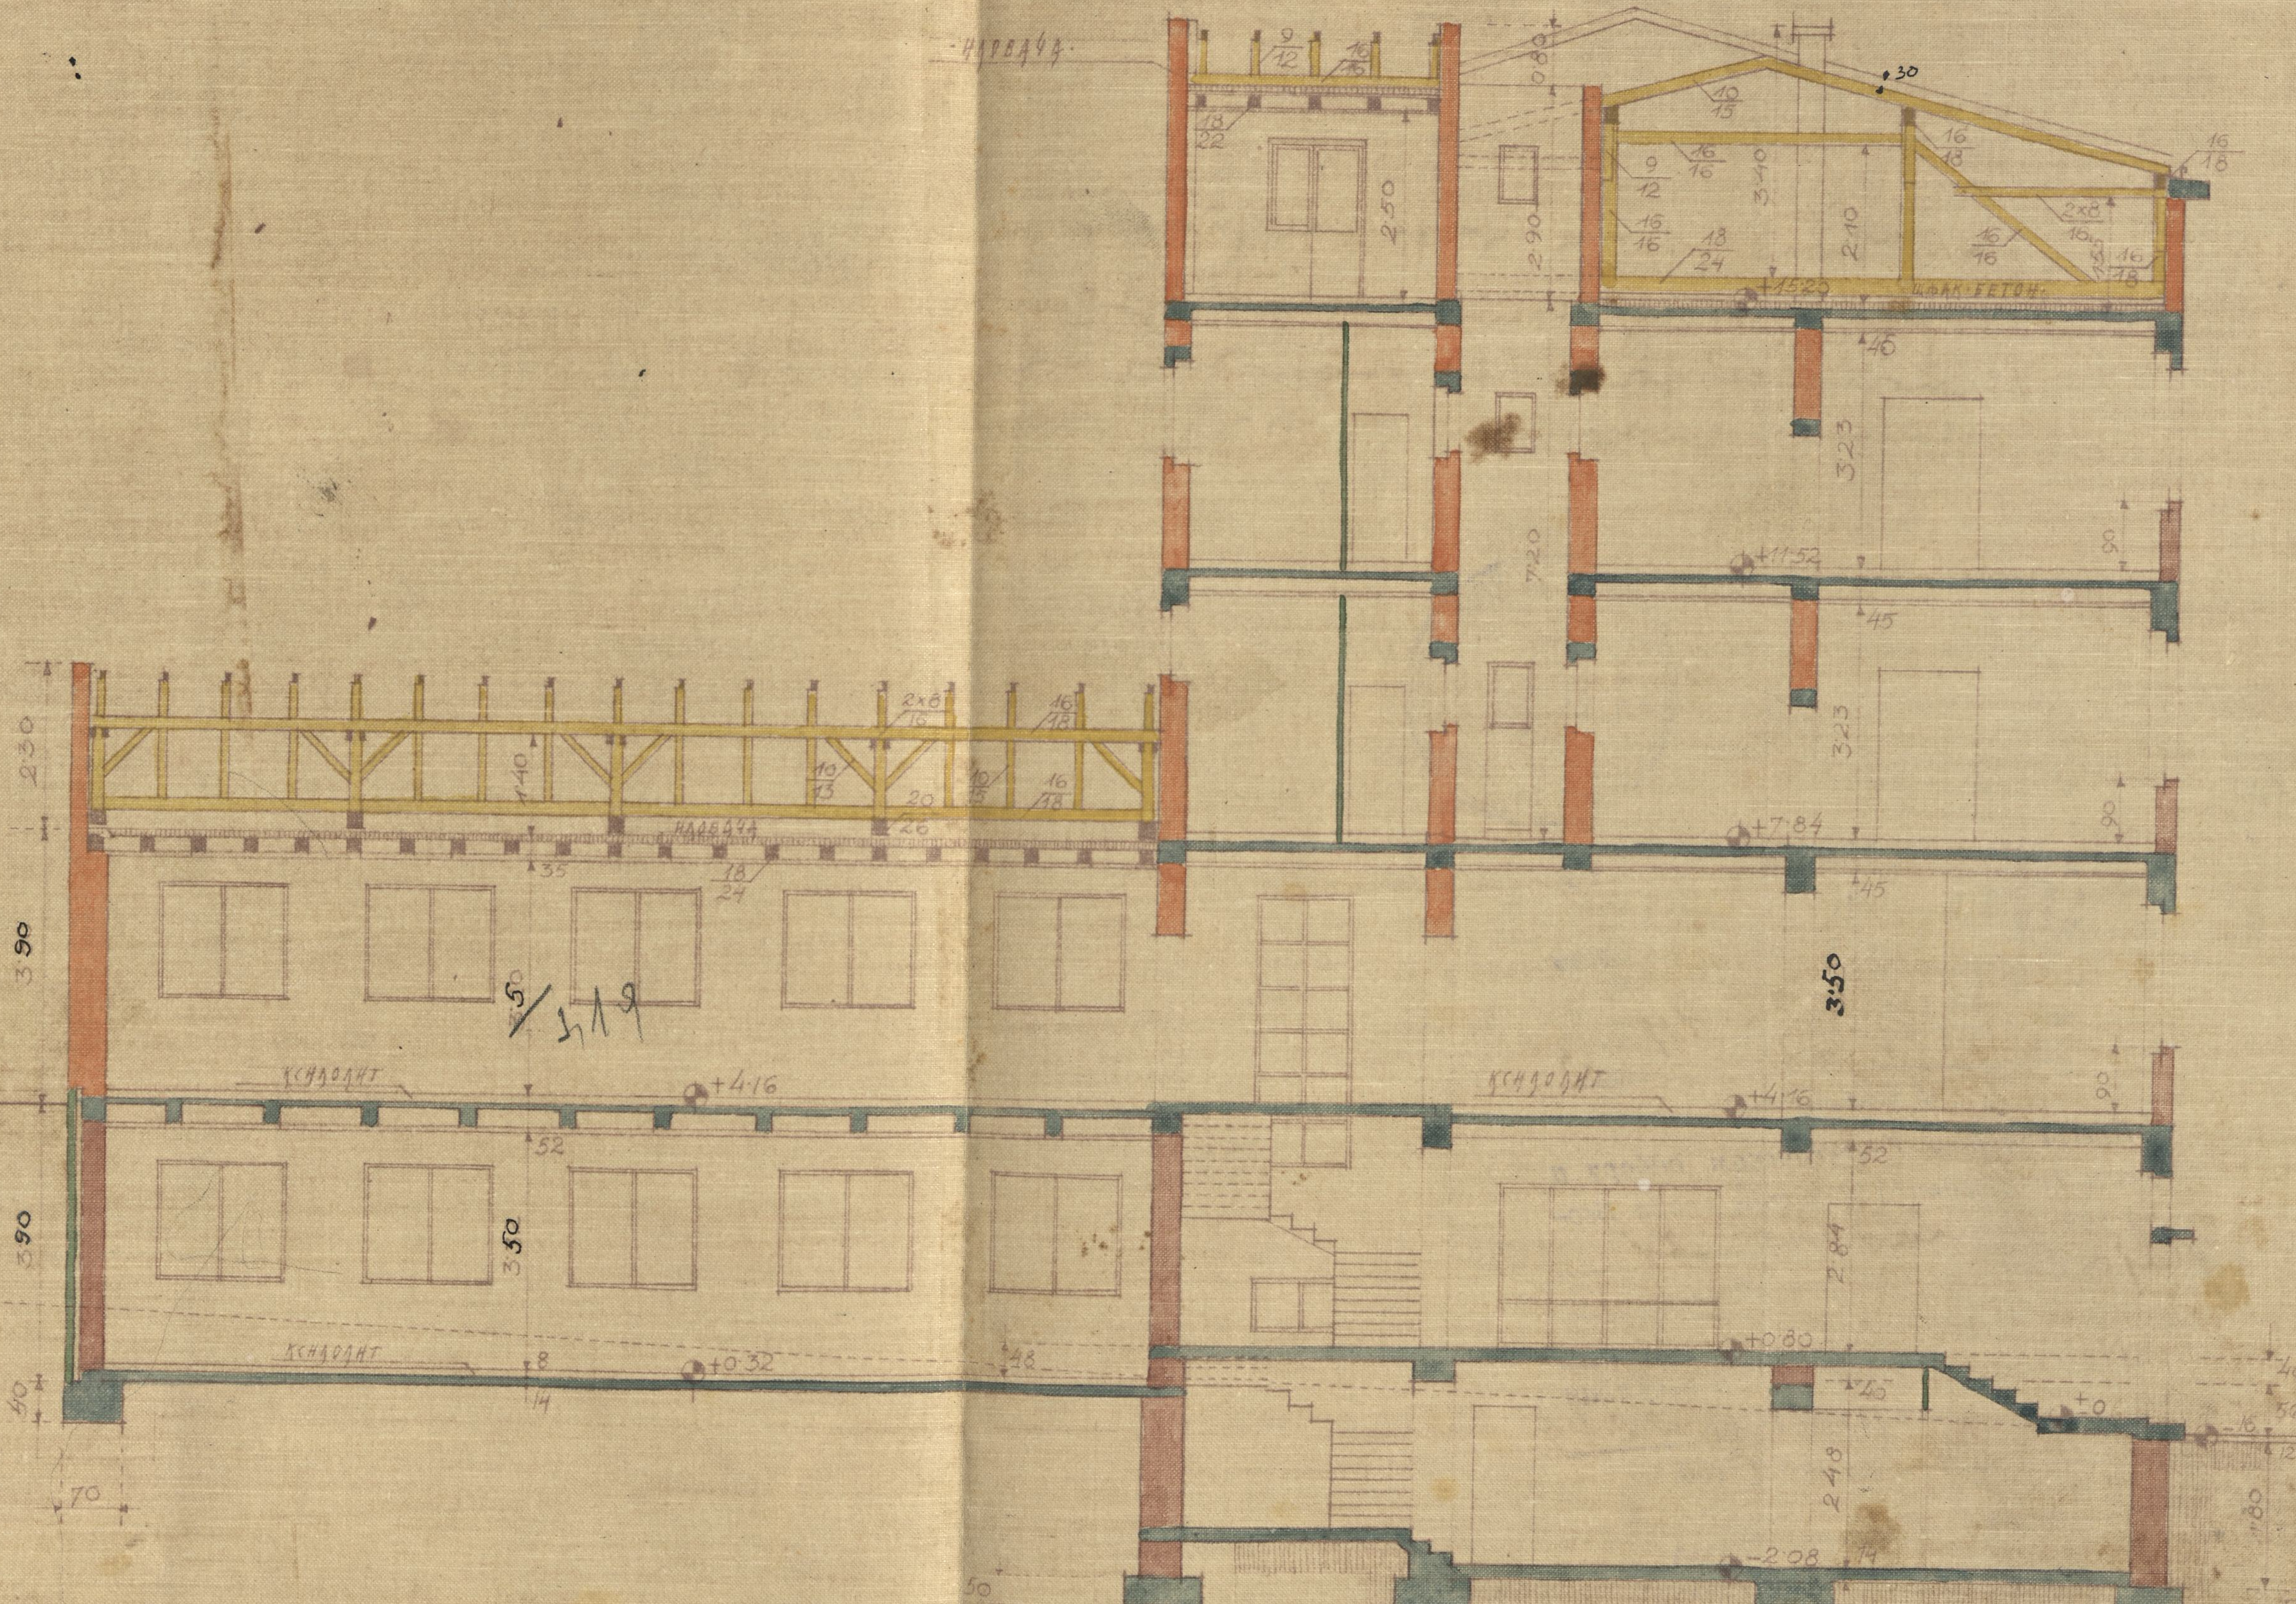

ПРЕСЕК · КРОЗ · КРИЛО

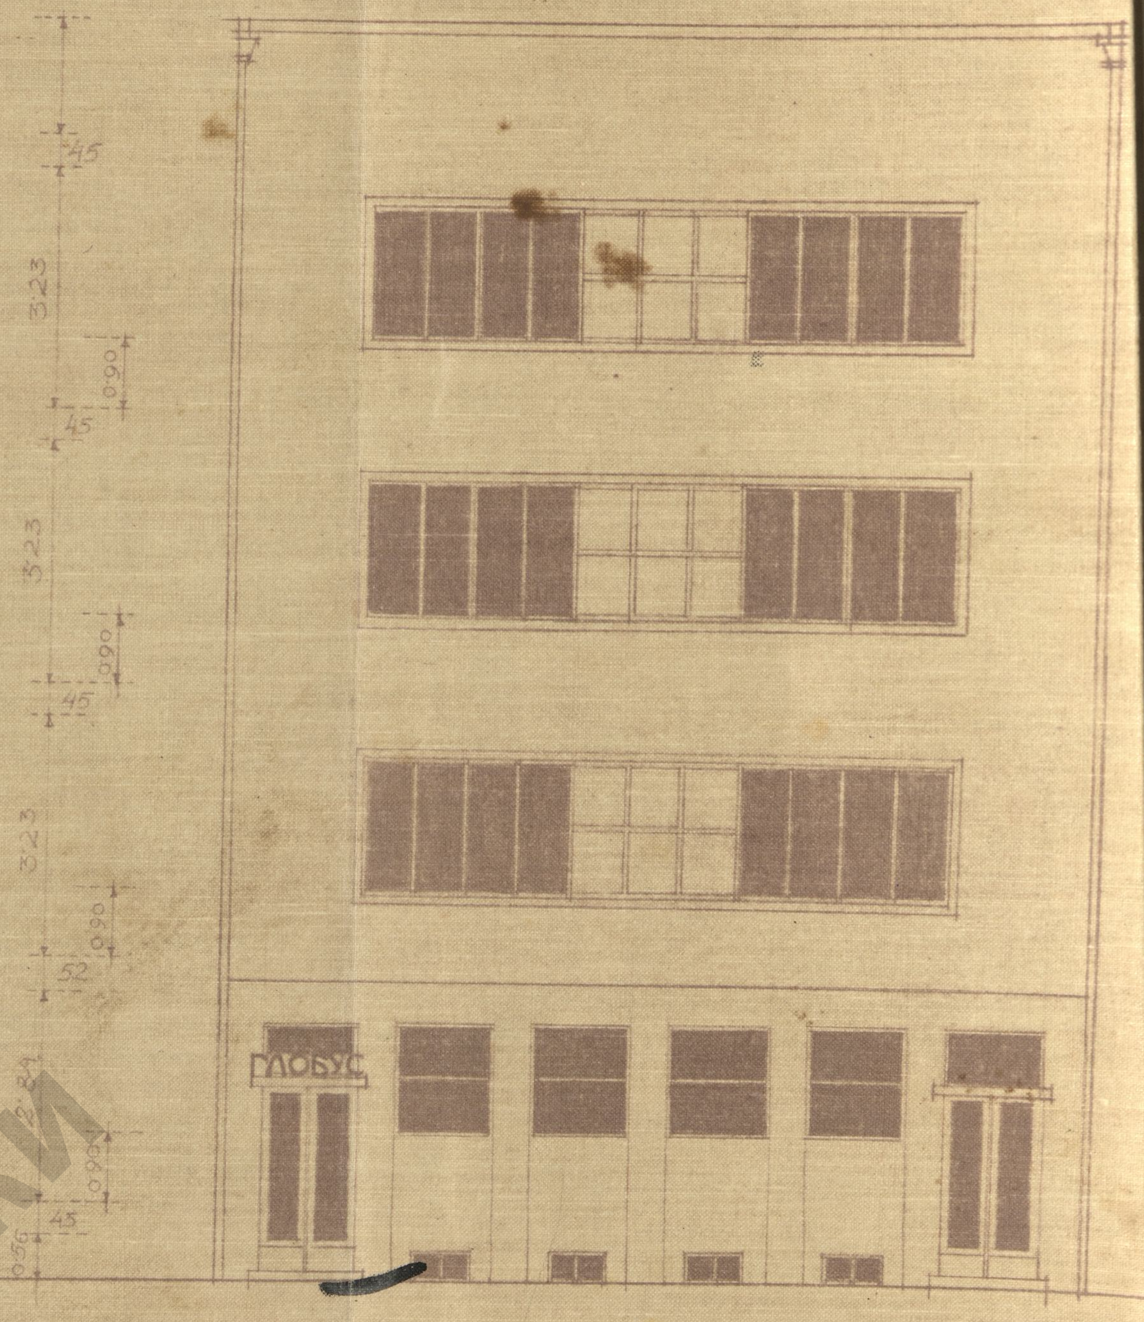

ГЛАВНИ · ИЗГЛЕД

МАРТА · 1935 · ГОД.

СОПСТВЕНИЦИ: ~~Браћа Узијел~~ и Мика Н. Ефраим, Узијел [illegible] [illegible] Мике. ПРОЈЕКТАНТ: arch. [illegible] М. Трљев[illegible]

Н. Ефраим [illegible] : 8720 од 18/III. 935 г.

МАБ-6-2-21-35

ИСТОРИЈСКИ АРХИВ БЕОГРАДА

ПЛАН ЗГРАДЕ БРАЋЕ УЗИЈЕЛА И МИКЕ И ЕФРАЈИМА БЕОГРАД КОСМАЈСКА УЛ. БР. 28.

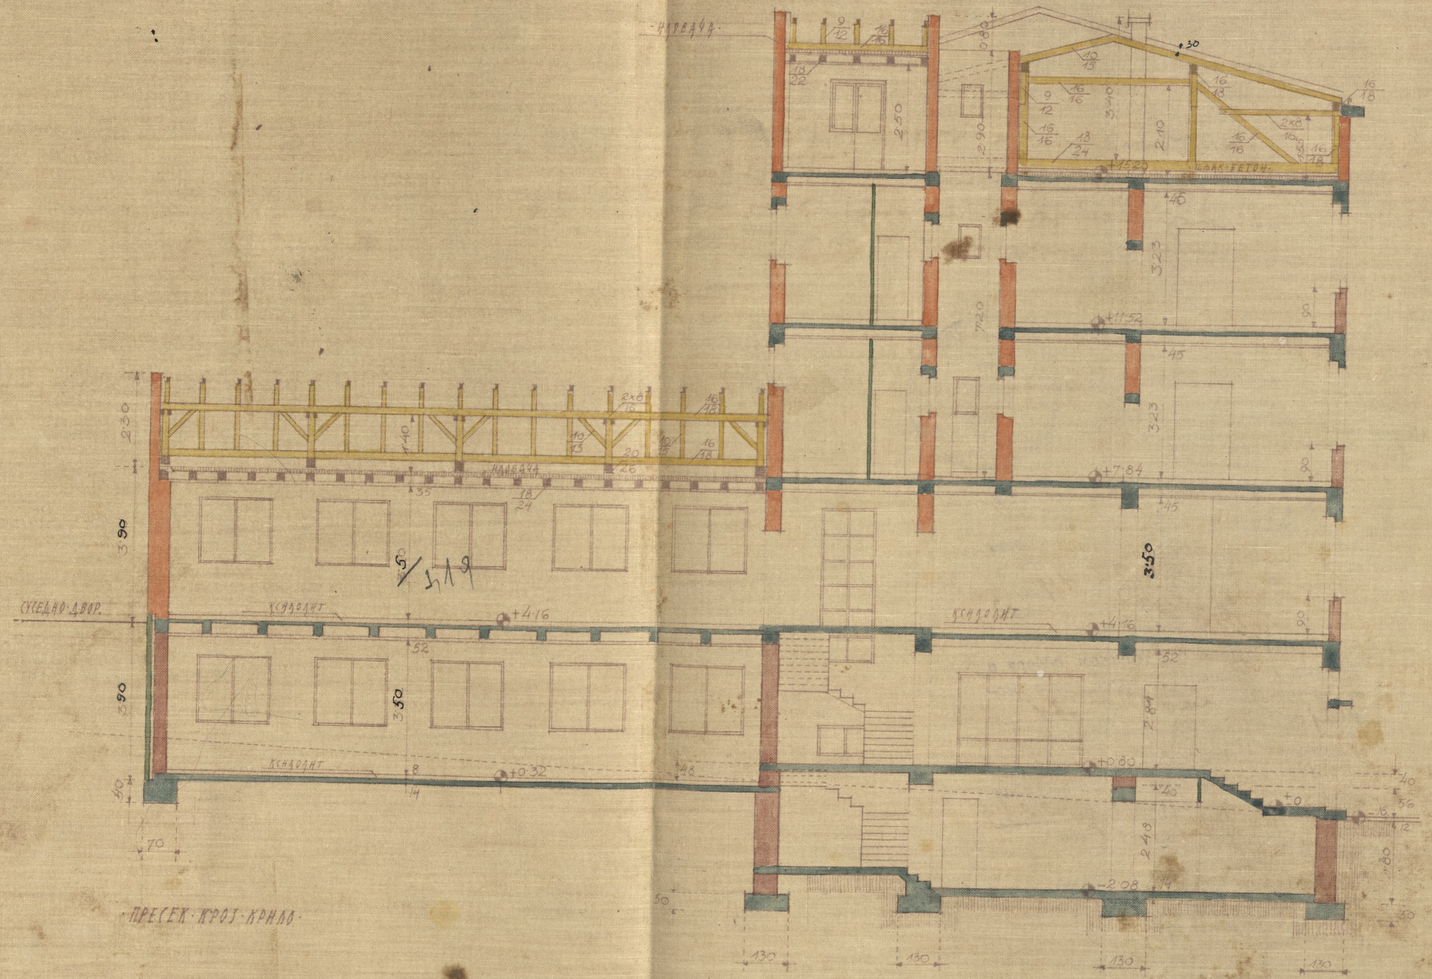

ПРЕСЕК КРОЗ КРИЛО

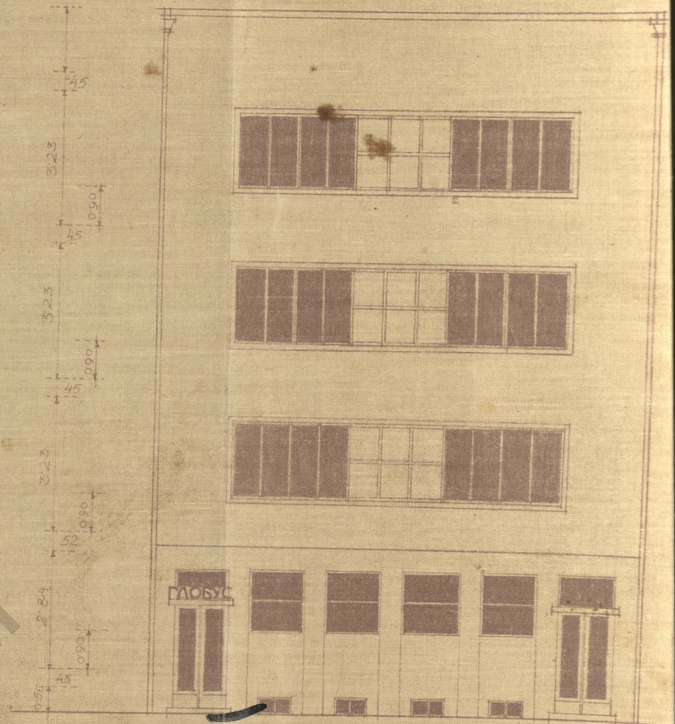

ГЛАВНИ ИЗГЛЕД

ГРАД, МАРТА 1935 ГОД.

СОПСТВЕНИЦИ: ~~Браћа Узијел и~~ Мика И. Ефраим, Узијел И. Ефраим и Божидар Мике. ПРОЈЕКТАНТ: arch. Мих. М.

МАБ-6-2-21-35

Ф. Ефраим по изношењу бр. 8720 од 18/III. 935 г.

ИСТОРИЈСКИ АРХИВ БЕОГРАДА