



План. нове зграда. Г-џе Еле Фурман-Завичо

ул. Страхинића Бана бр. 52а - парк. 2263 - П.О.Б. 1

889/2

ИЗГЛЕД ЛИЦА

ПРЕСЕК

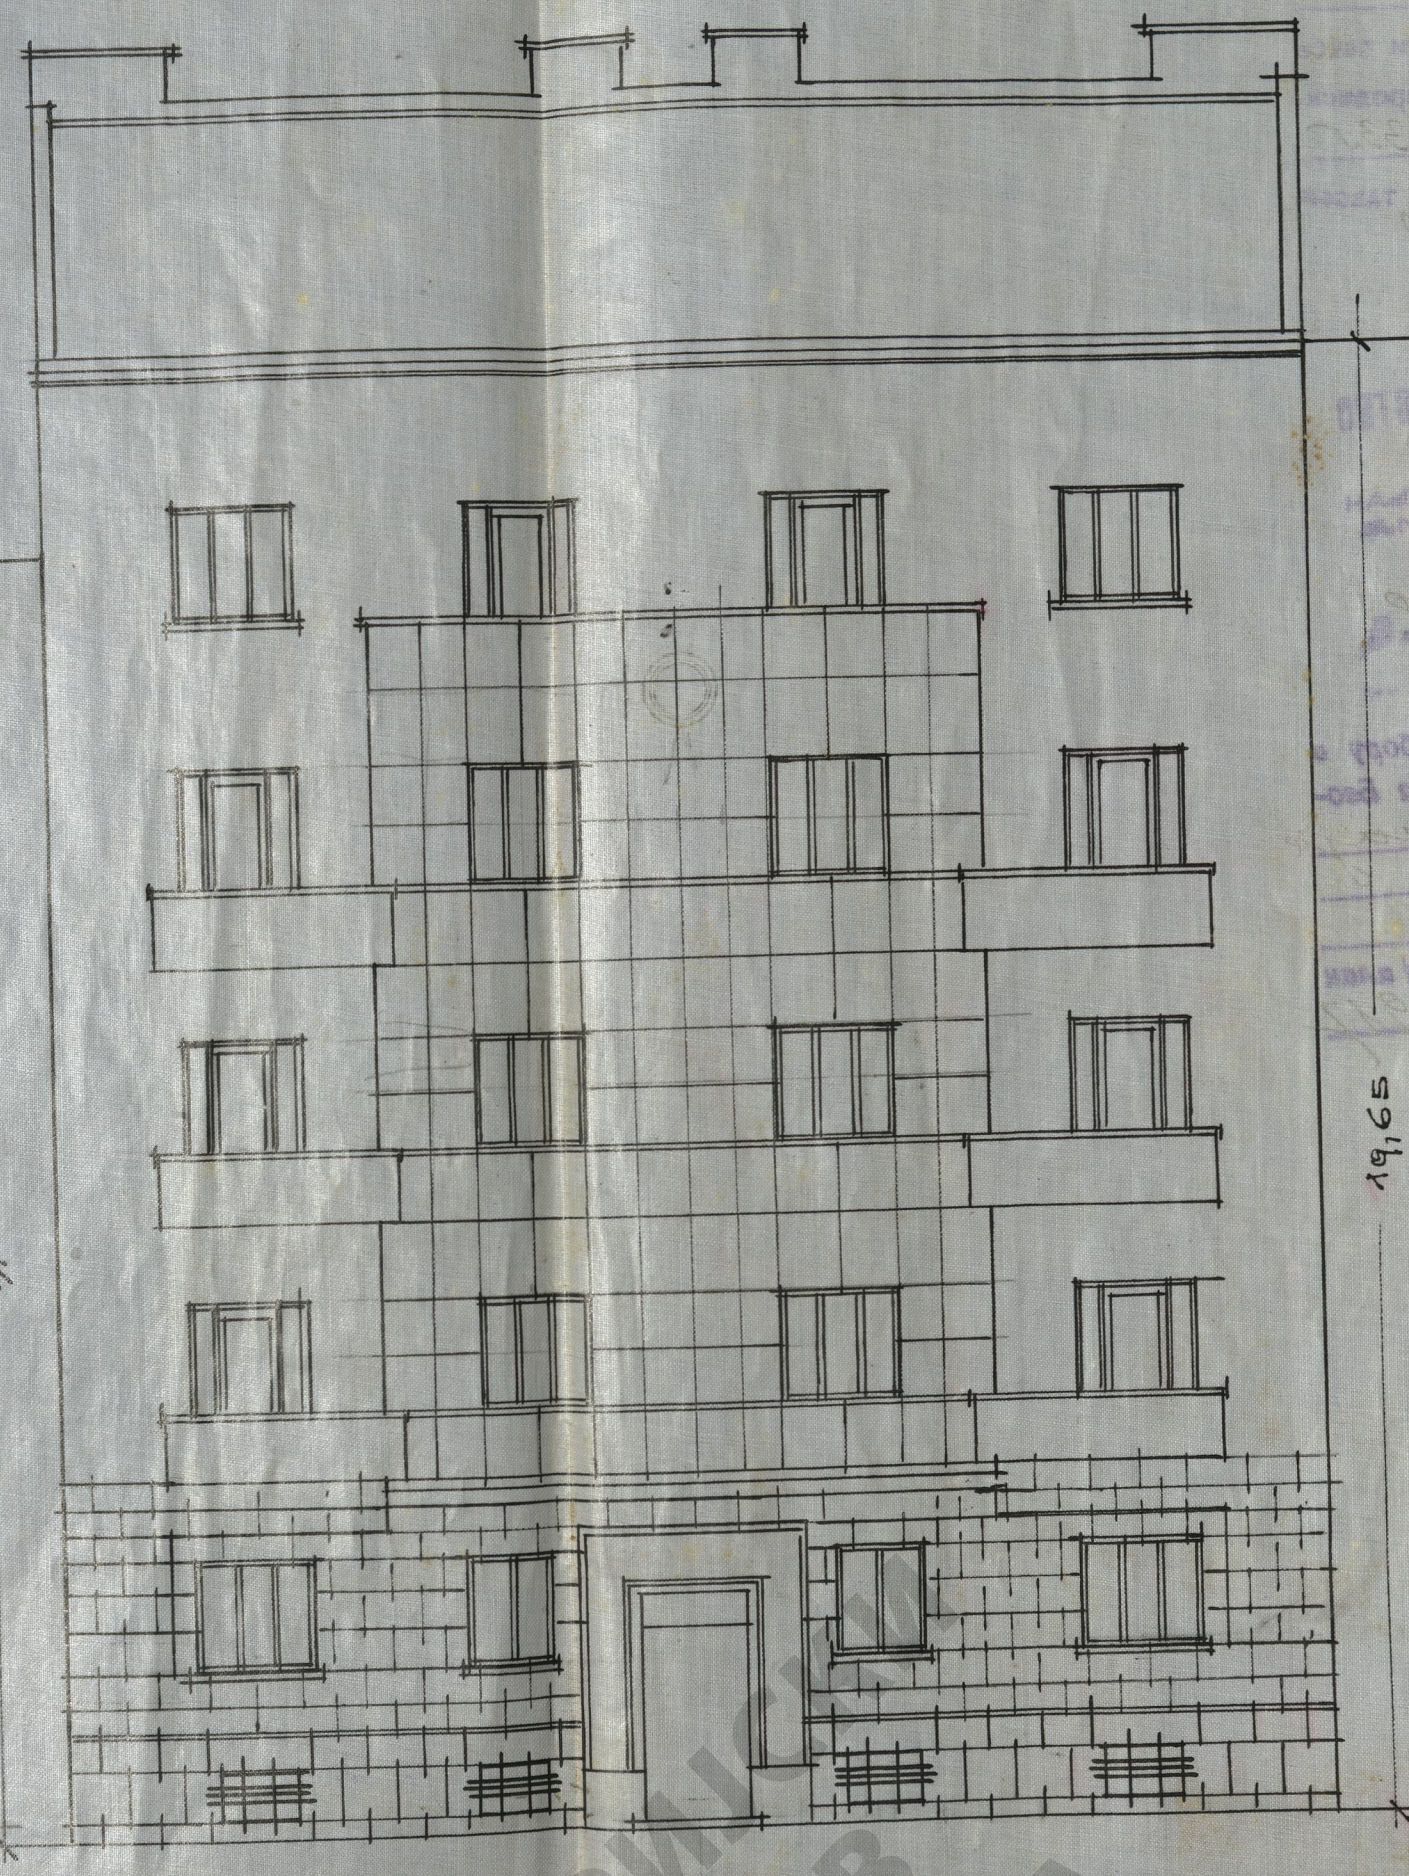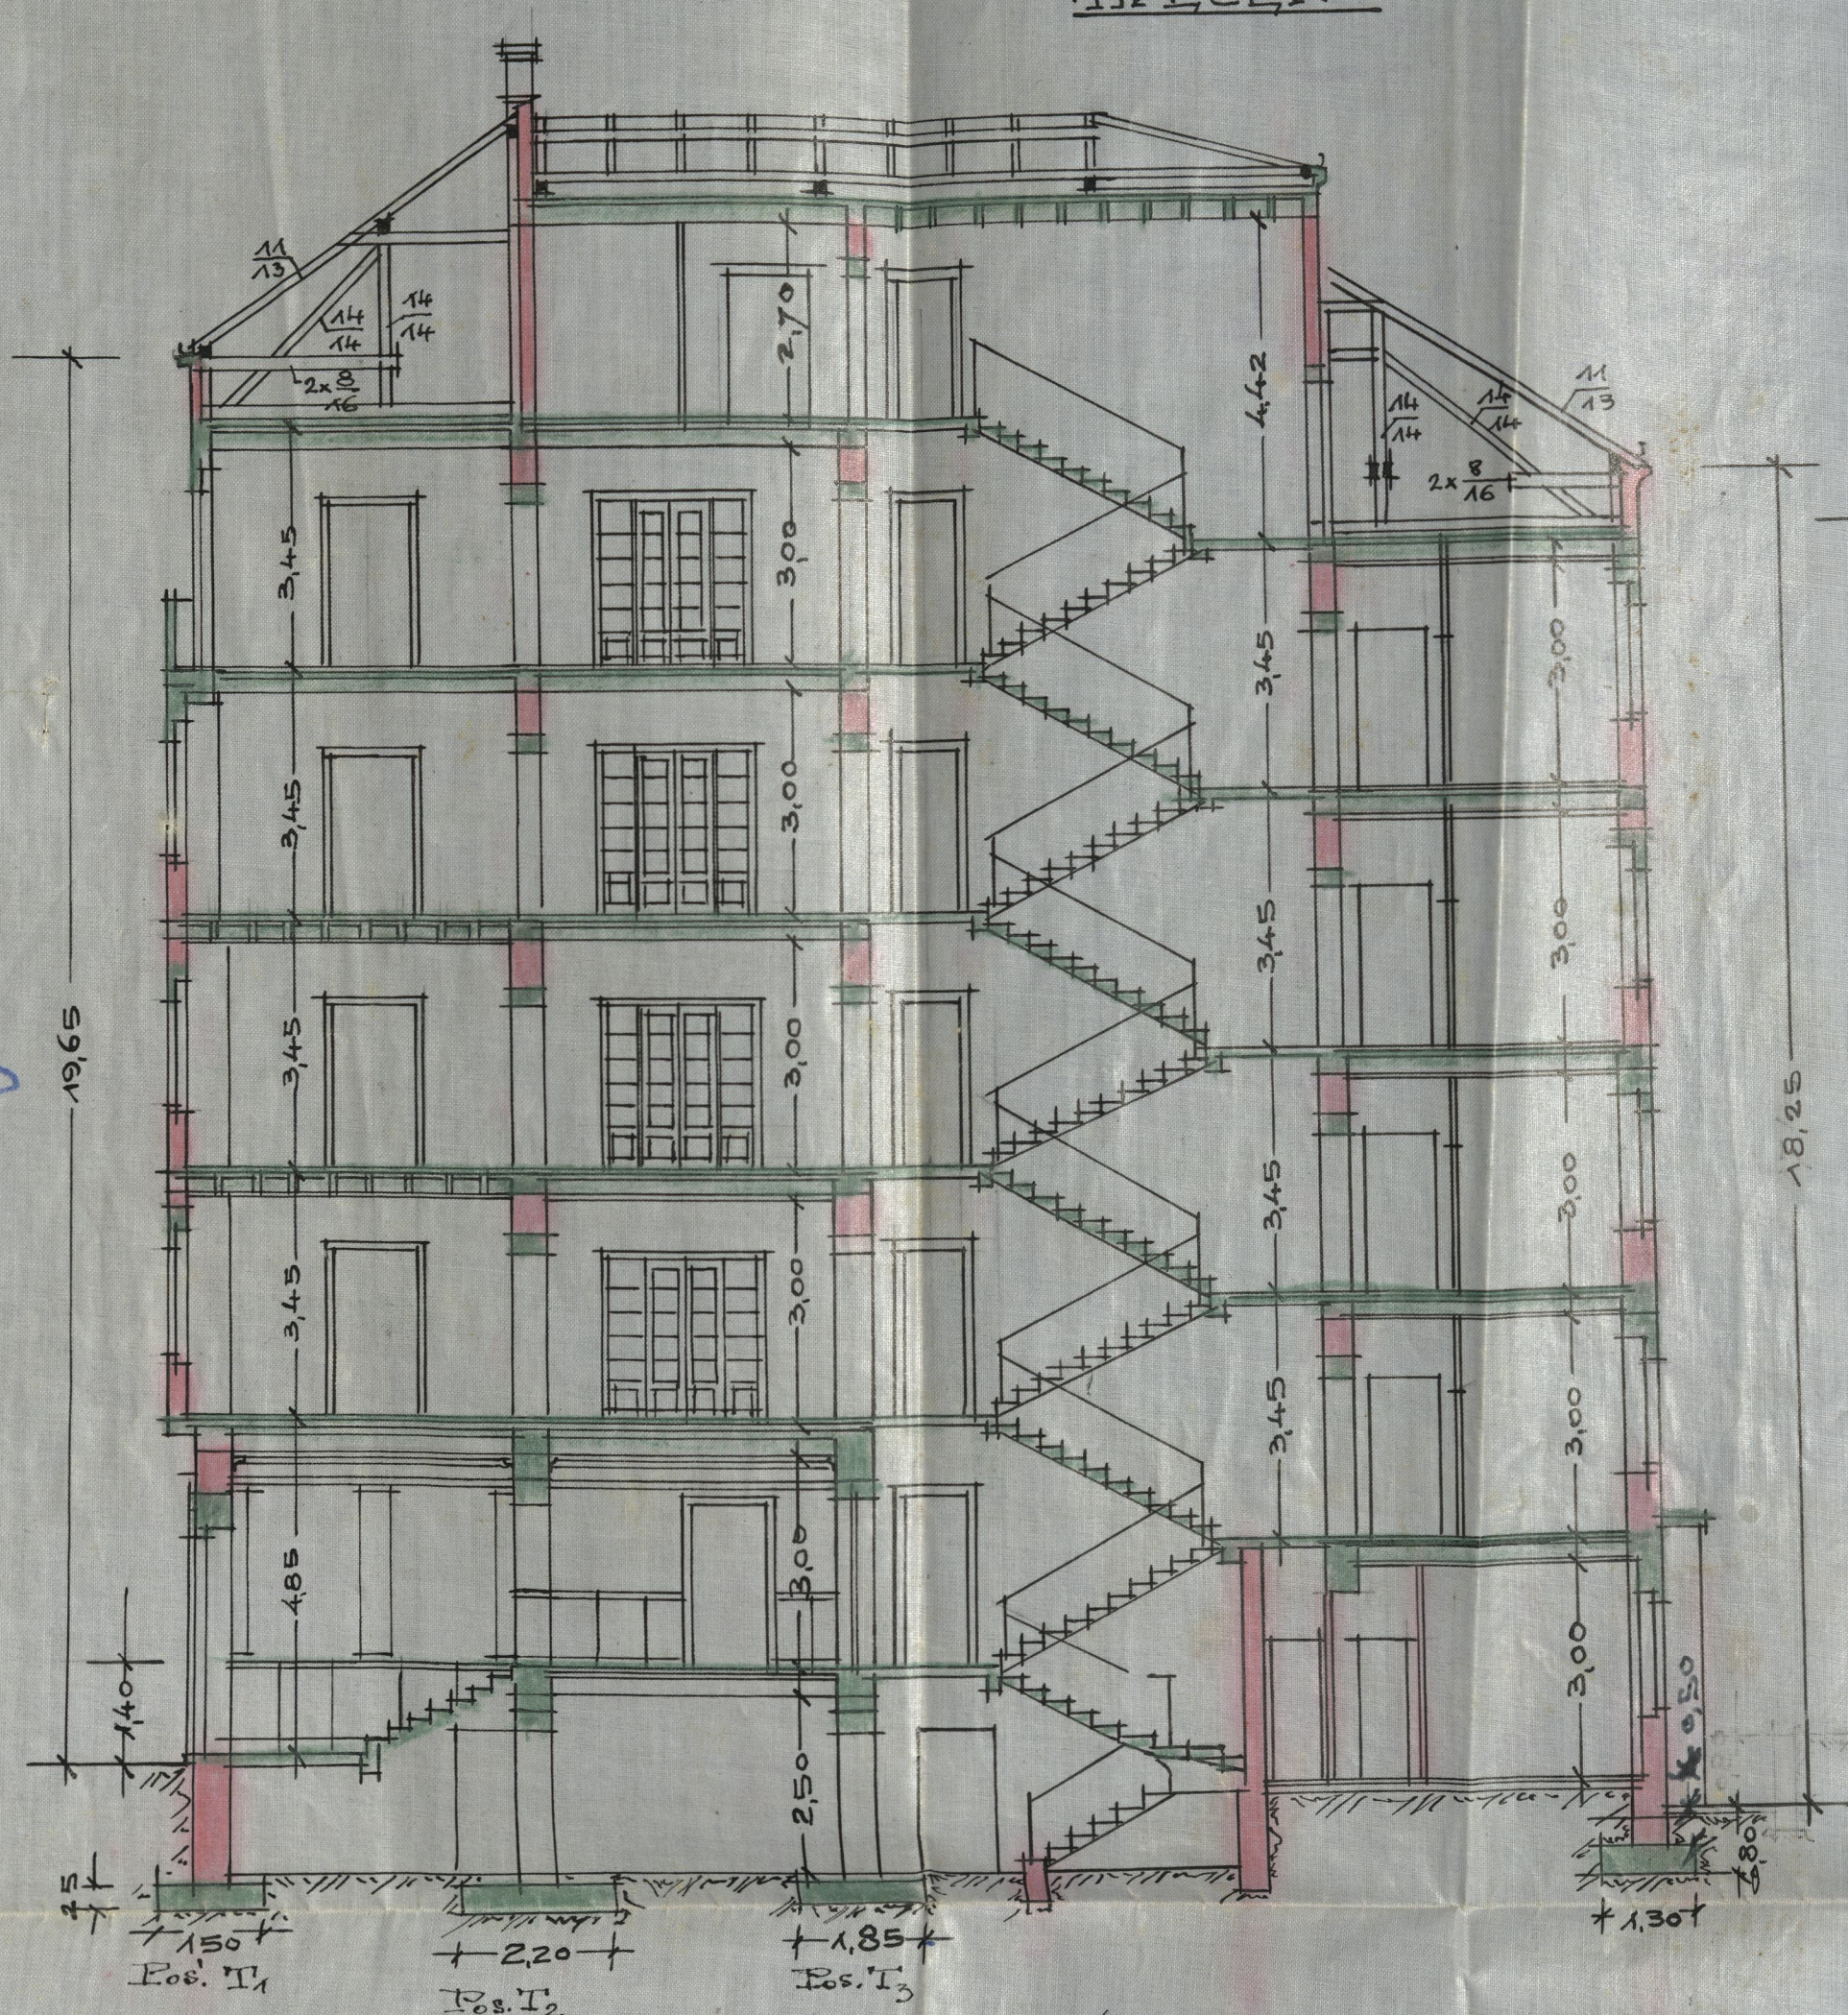

1125

18.9.1939
Georgij Radulović
Tuzla

Својственик:
за Еле Фурман-Завичо
Самуиловић/Завичо

1.100.000,-
Вредност: ~~750.000,-~~ Јули

1125-6-6-1-59