


ИАБ

Проект нове станбене зграде

Т. Кр. Лауре и Т. Хермана Мондијаца инж. из Београда

на углу Јужног Булевару и Михаила Тевримовића у Београду

у Београду

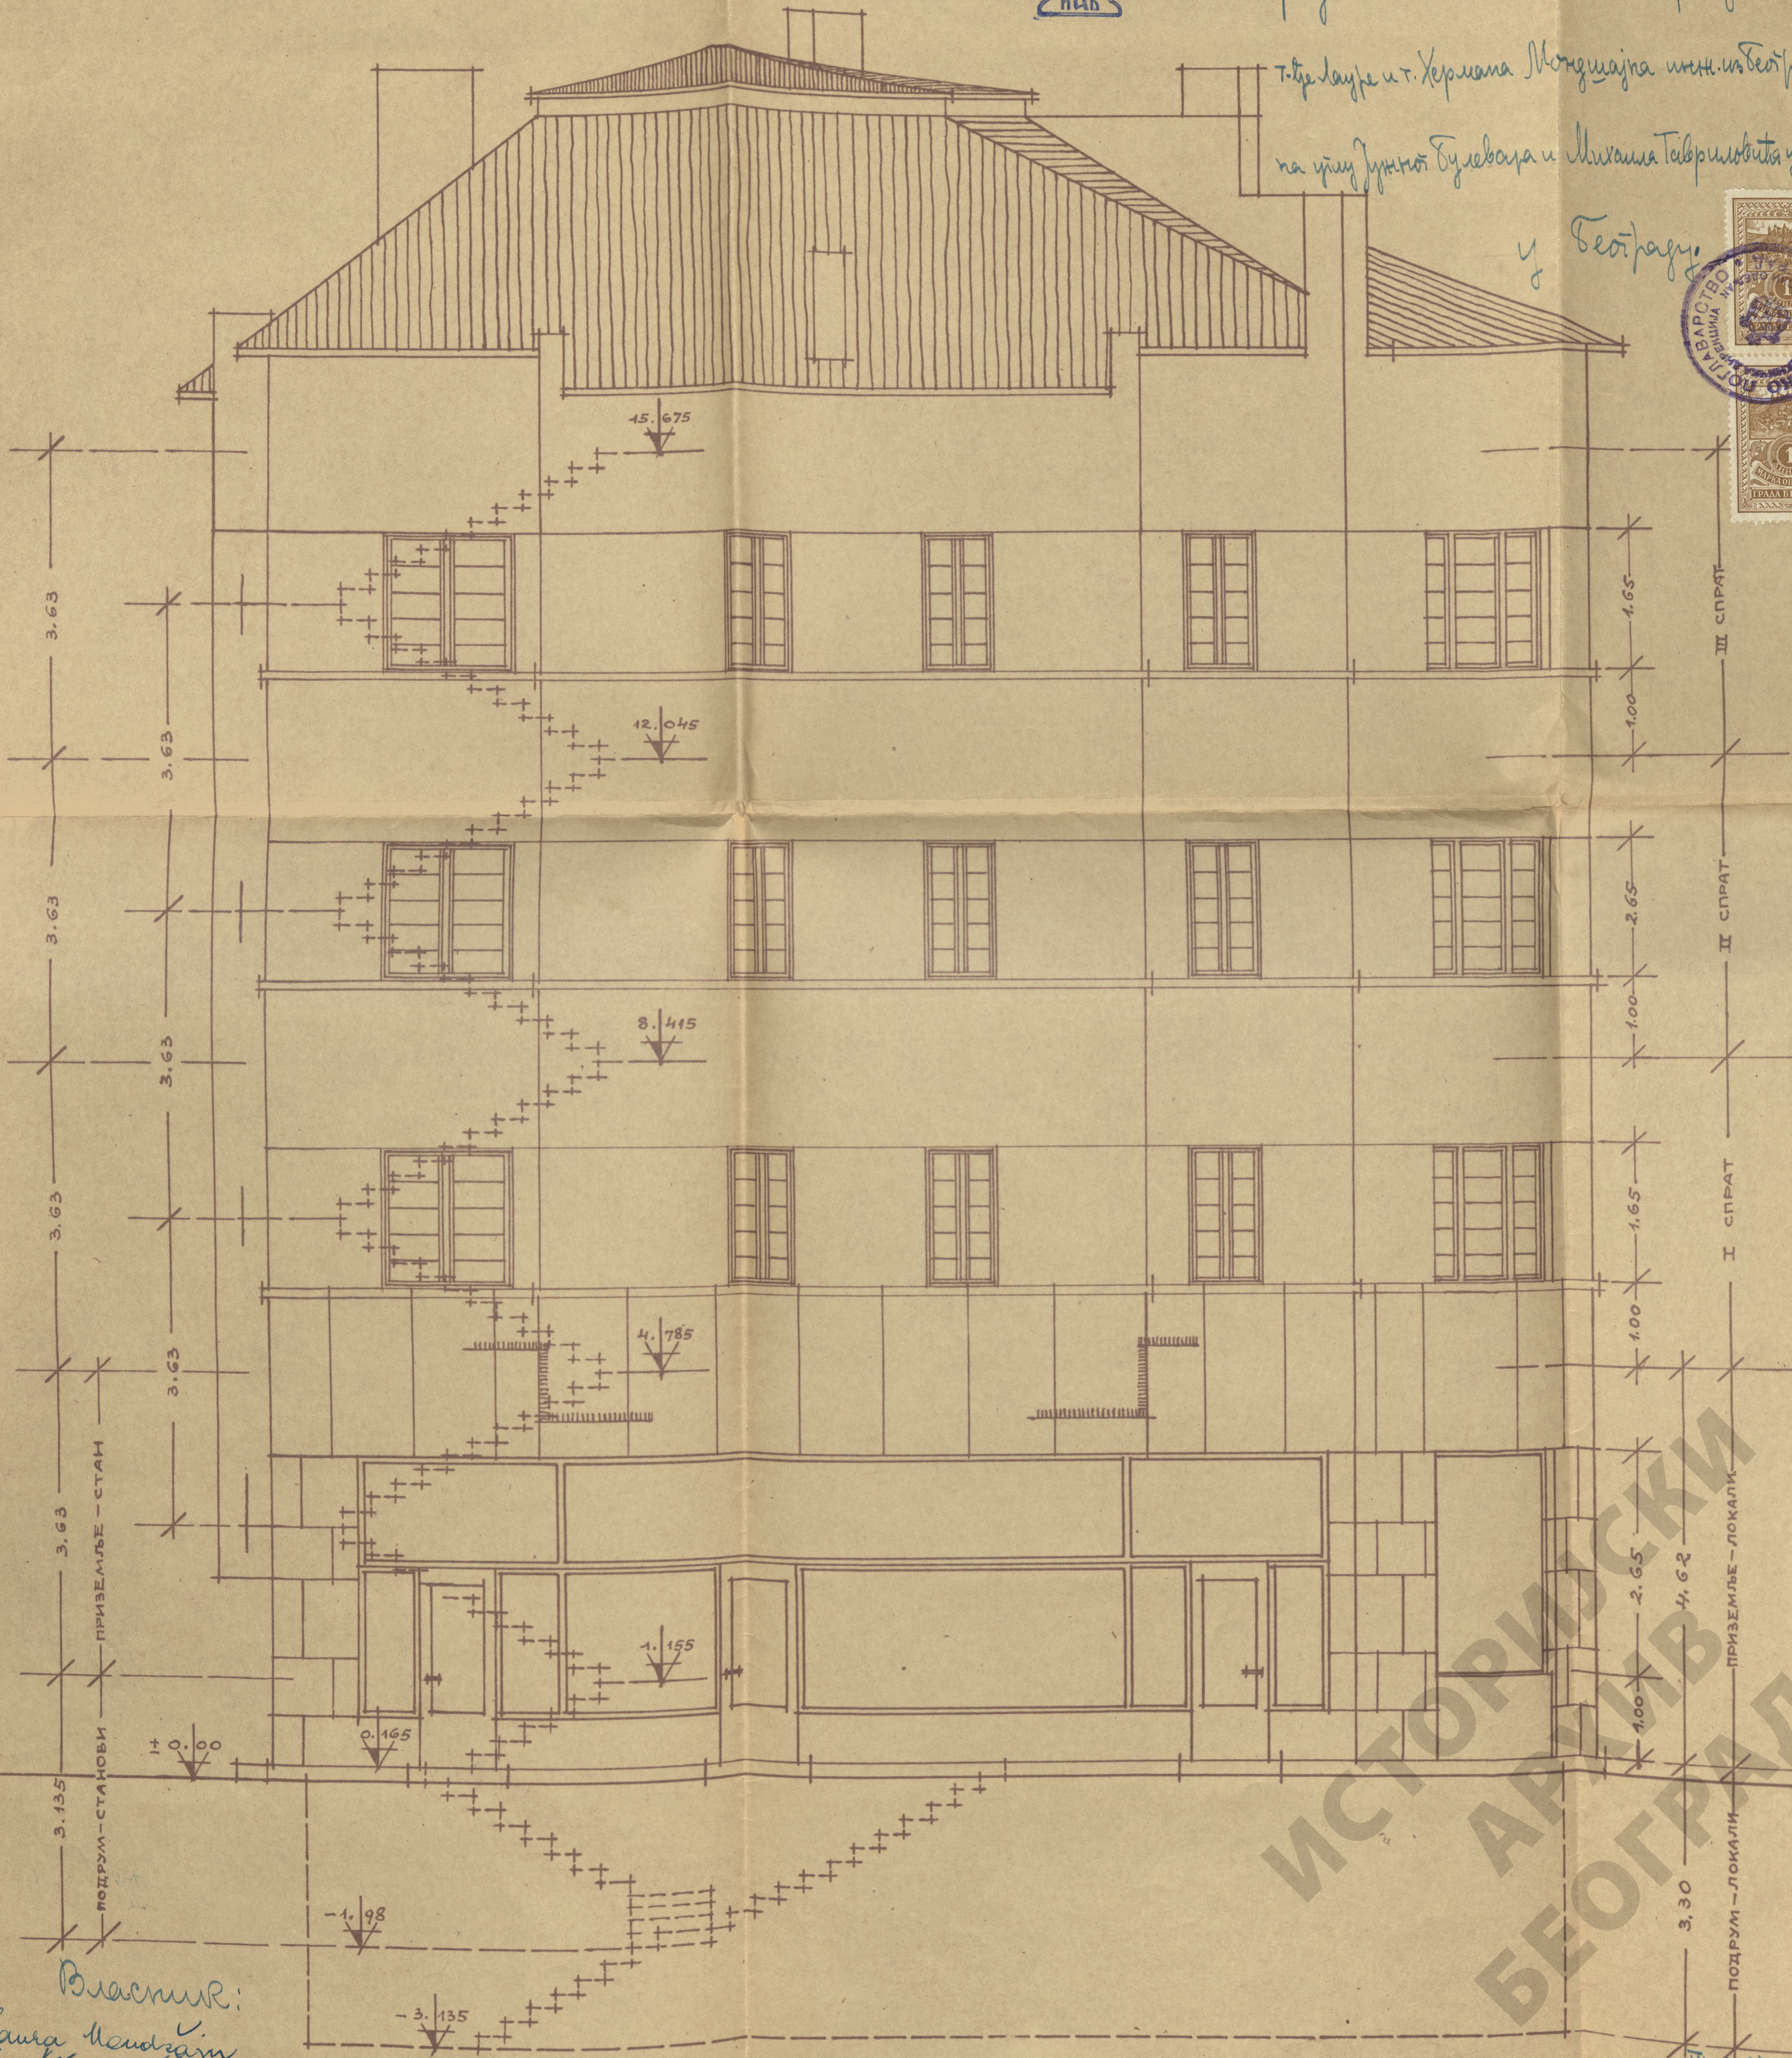

Власник:
Љуба Мандић
Инж. Херман Мондијац

ИСТОРИЈСКИ
БЕОГРАД

ИЗГЛЕД ПРЕМА ЈУЖНОМ БУЛЕВАРУ И УГЛУ

ИАБ-6-15-203-46

